



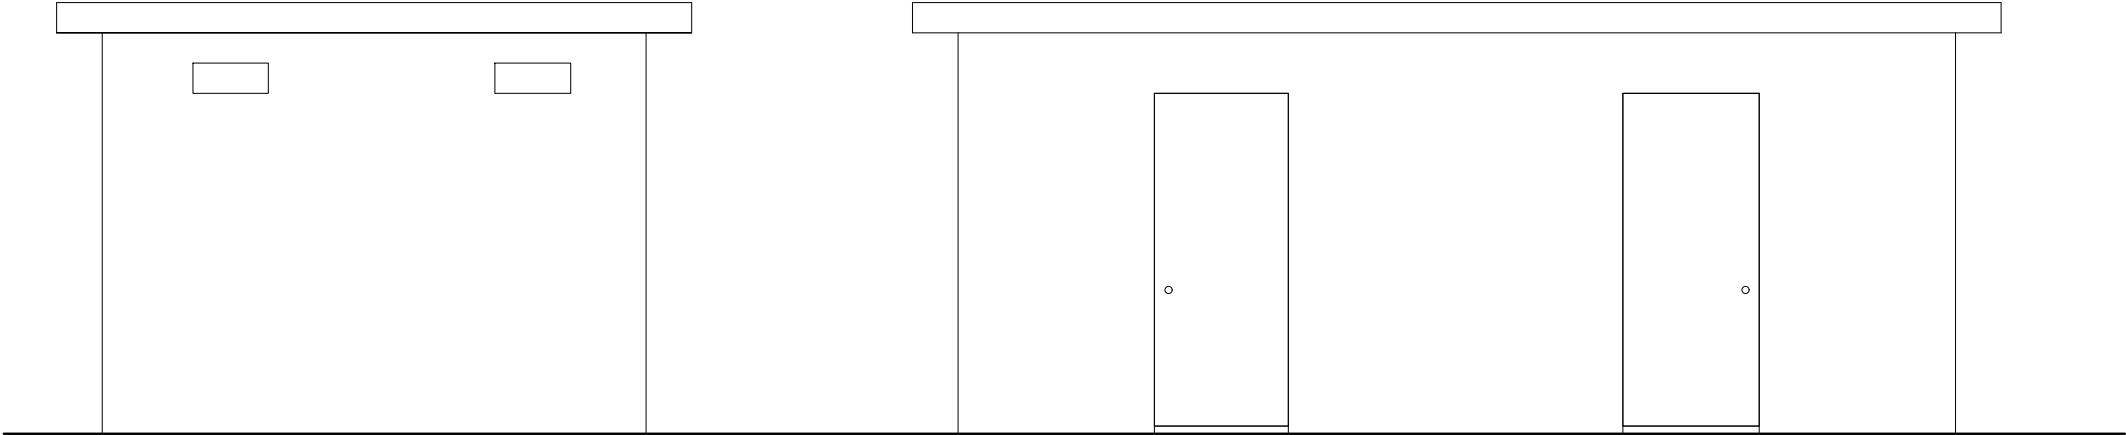

ALÇADO LATERAL ESQUERDO

ALÇADO PRINCIPAL

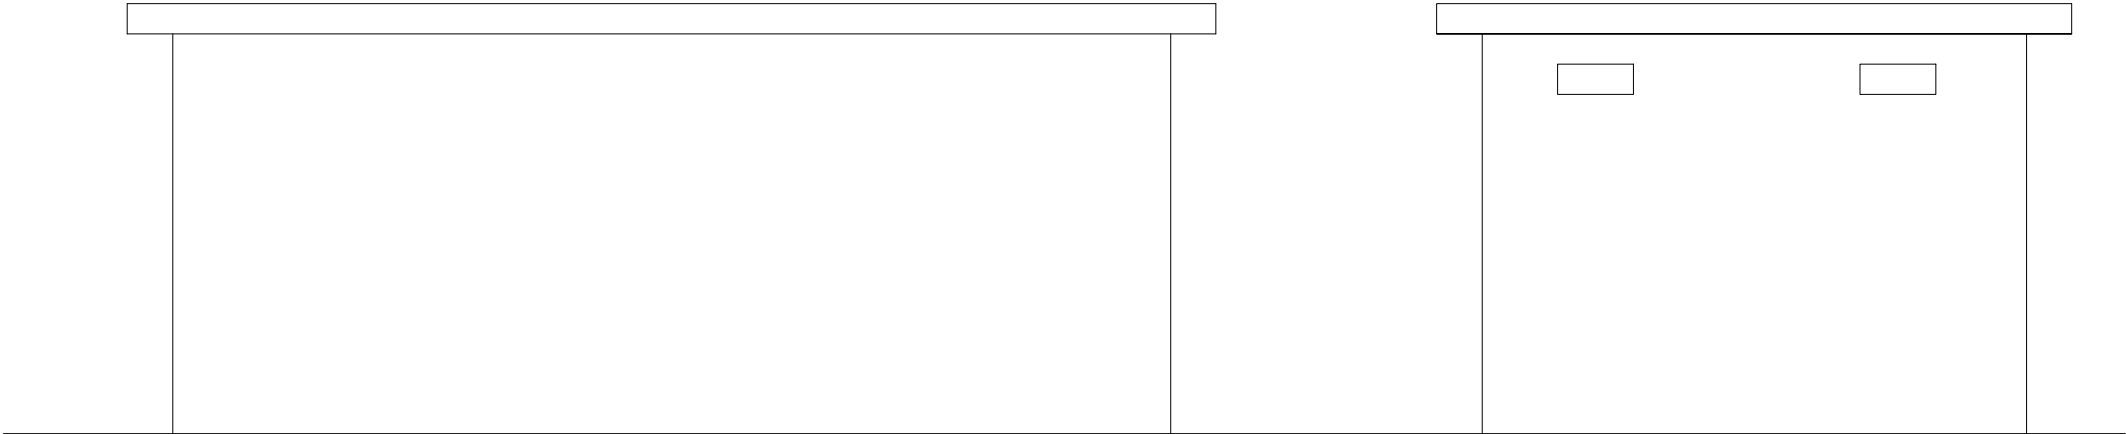

ALÇADO TARDÓZ

ALÇADO LATERAL DIREITO

				SECRETARIA REGIONAL DOS EQUIPAMENTOS E INFRA-ESTRUTURAS		
				DIREÇÃO REGIONAL DO EQUIPAMENTO SOCIAL E CONSERVAÇÃO D.S.I.E		
TÍTULO						
ZONA DE LAZER E ENVOLVENTE DA FONTE DA AREIA - PORTO SANTO						
- REABILITAÇÃO E BENEFICIAÇÃO-						
DESIGNAÇÃO					LAYOUT	
INSTALAÇÃO SANITÁRIA A CONSTRUIR - ZONA DE LAZER III - ALÇADOS						
LOCAL					Nº da FOLHA	
FONTE DA AREIA - PORTO SANTO					10	
PROJECTOU	DESENHOU	DATA	ESCALAS	REVISÃO		
...	Lc	jun 2022	1 :50			