



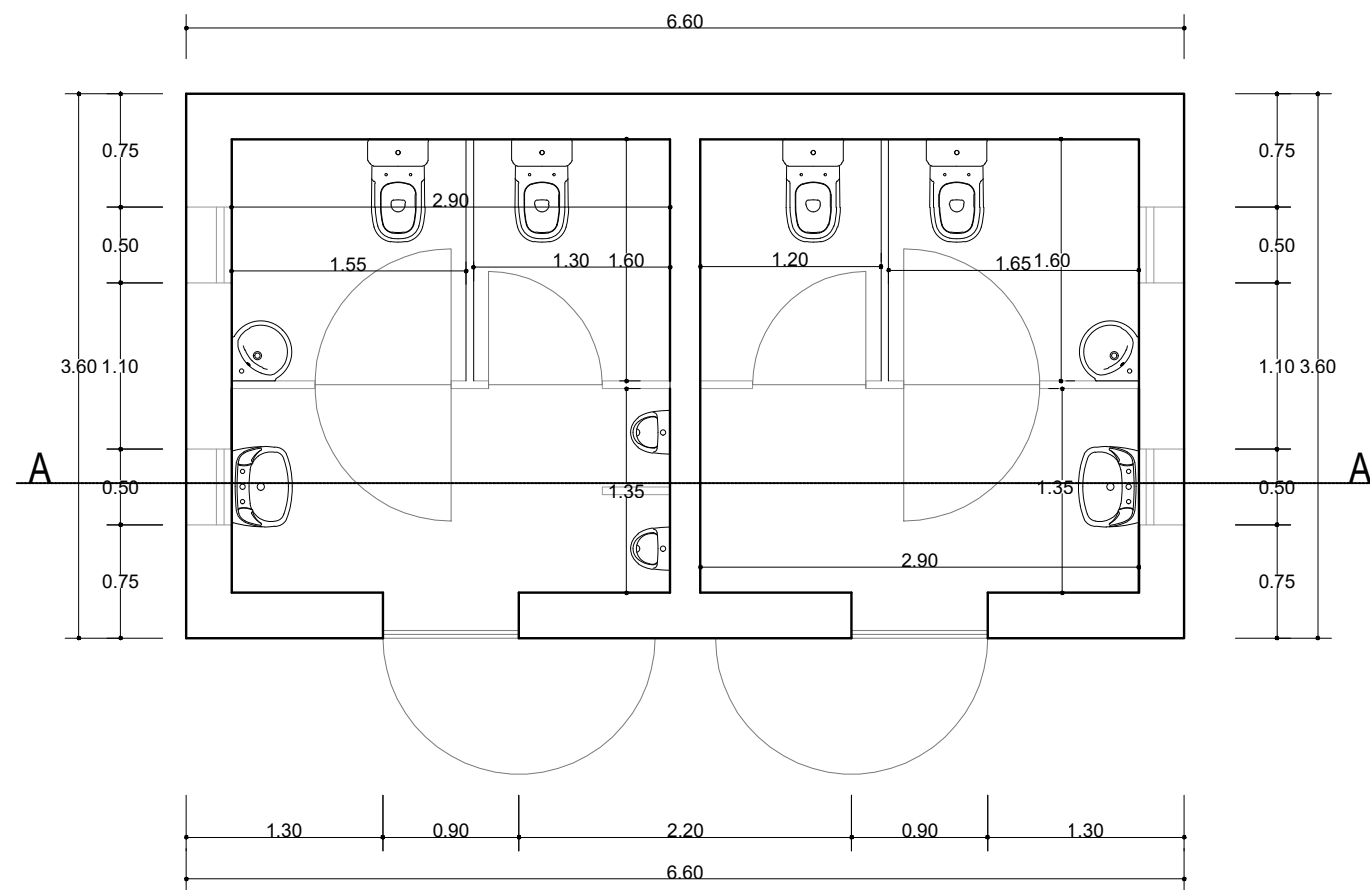

PLANTA

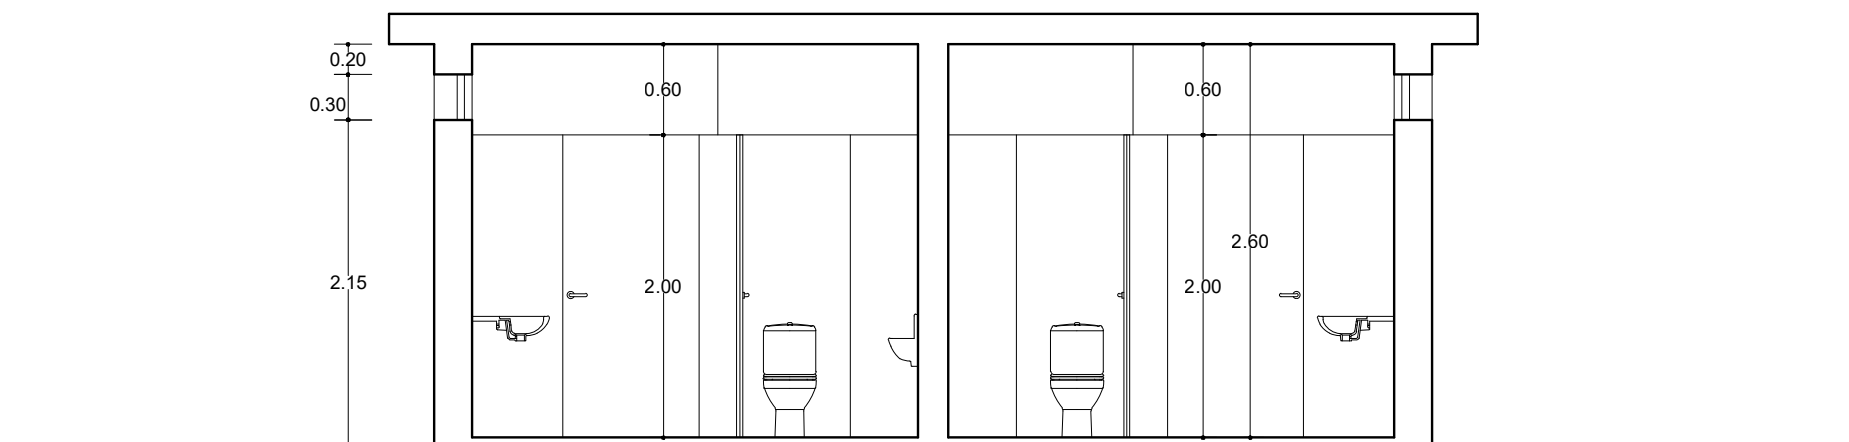

CORTE AA

				SECRETARIA REGIONAL DOS EQUIPAMENTOS E INFRA-ESTRUTURAS		
				DIREÇÃO REGIONAL DO EQUIPAMENTO SOCIAL E CONSERVAÇÃO D.S.I.E		
TÍTULO						
ZONA DE LAZER E ENVOLVENTE DA FONTE DA AREIA - PORTO SANTO						
- REABILITAÇÃO E BENEFICIAÇÃO-						
DESIGNAÇÃO						
INSTALAÇÃO SANITÁRIA A CONSTRUIR - ZONA DE LAZER III - PLANTA E CORTE AA						
LOCAL						
FONTE DA AREIA - PORTO SANTO						
PROJECTOU		DESENHOU		DATA		
...		Lc		jun 2022		
				ESCALAS		
				1 :50		
				REVISÃO		
						
11						