



GUARDA MADEIRA EM VEREDAS DE ACESSO


Alçado Frontal

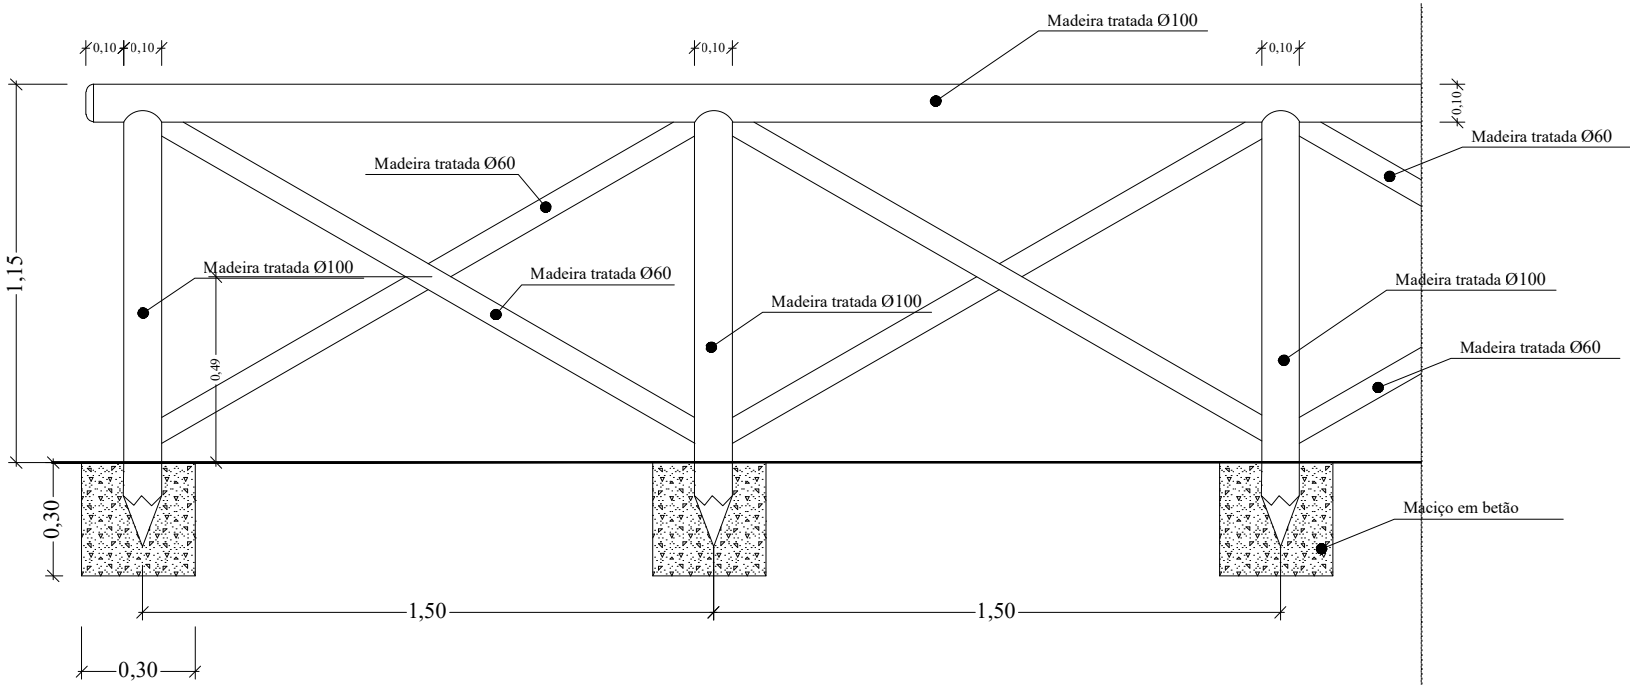

Corte

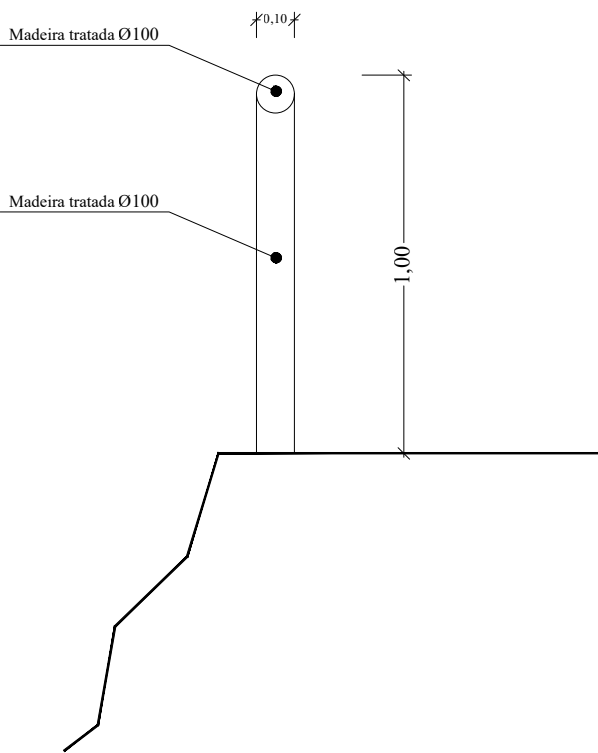

Escadas em Veredas de Acesso

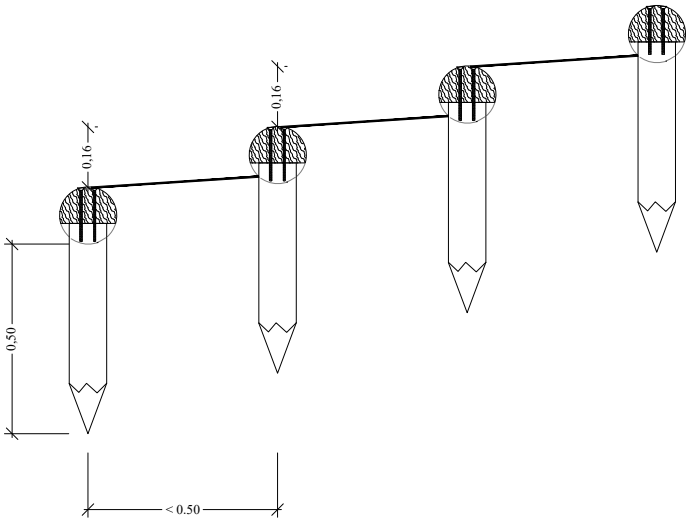

 Região Autónoma da Madeira Governo Regional		 DIREÇÃO REGIONAL DO EQUIPAMENTO SOCIAL E CONSERVAÇÃO		SECRETARIA REGIONAL DOS EQUIPAMENTOS E INFRA-ESTRUTURAS DIREÇÃO REGIONAL DO EQUIPAMENTO SOCIAL E CONSERVAÇÃO D.S.I.E	
TÍTULO ZONA DE LAZER E ENVOLVENTE DA FONTE DA AREIA - PORTO SANTO - REABILITAÇÃO E BENEFICIAÇÃO-				DESENHO ---	
DESIGNAÇÃO GUARDA MADEIRA EM VEREDAS DE ACESSO E ESCADAS				LAYOUT	
LOCAL FONTE DA AREIA - PORTO SANTO				Nº da FOLHA 12	
PROJECTOU ...	DESENHOU Lc	DATA jun 2022	ESCALAS 1 :20	REVISÃO 	