

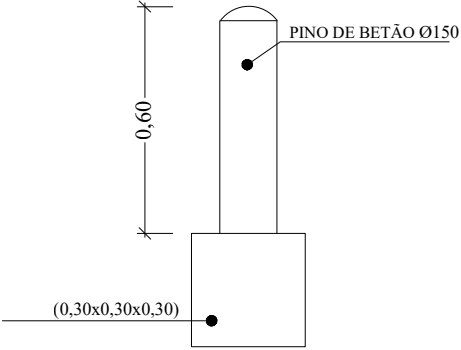


GUARDA E LANCIL EM MADEIRA
ALÇADO FRONTAL

Pino de betão - Arruamento Interno

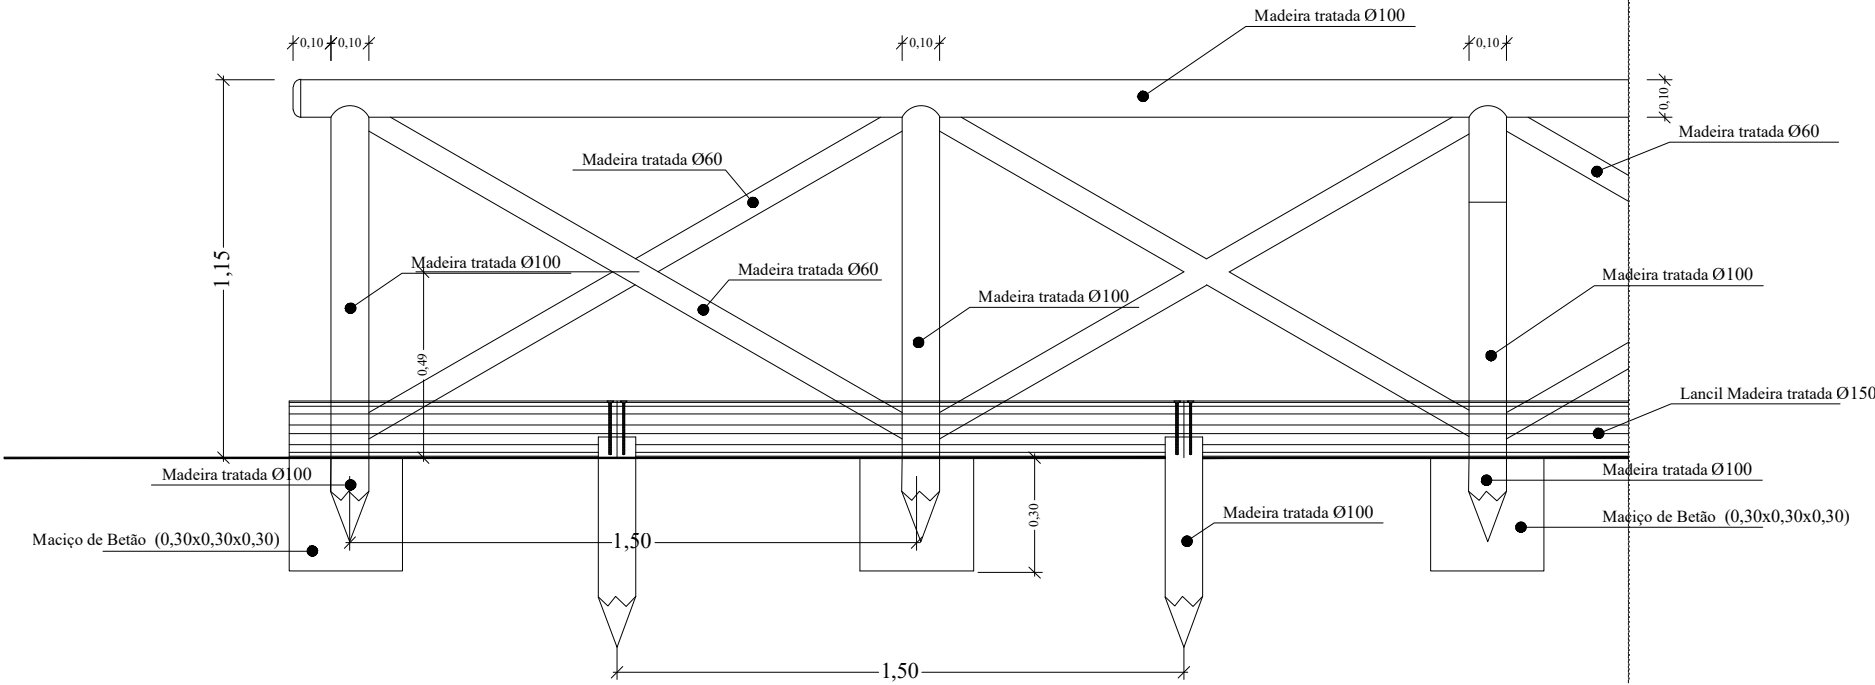

CORTE

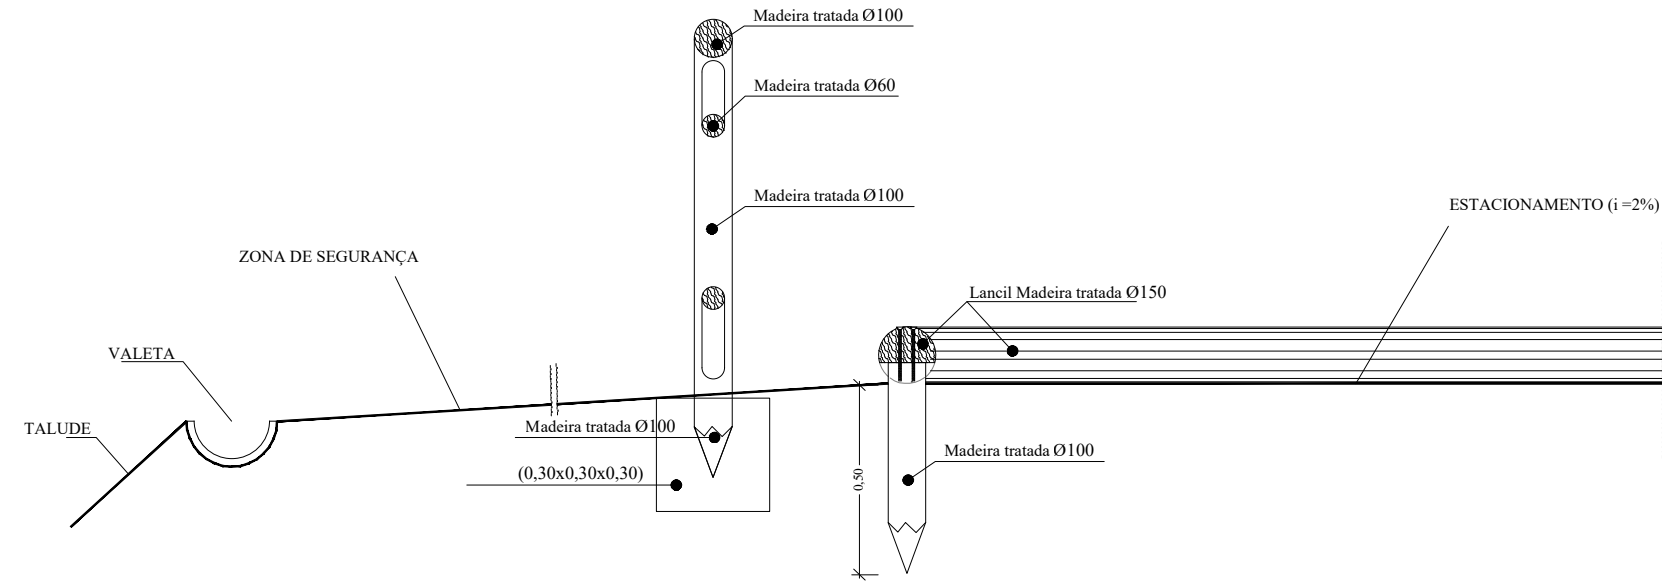

 Região Autónoma da Madeira Governo Regional		 DRESC DIREÇÃO REGIONAL DO EQUIPAMENTO SOCIAL E CONSERVAÇÃO		SECRETARIA REGIONAL DOS EQUIPAMENTOS E INFRA-ESTRUTURAS DIREÇÃO REGIONAL DO EQUIPAMENTO SOCIAL E CONSERVAÇÃO D.S.I.E	
TÍTULO ZONA DE LAZER E ENVOLVENTE DA FONTE DA AREIA - PORTO SANTO - REABILITAÇÃO E BENEFICIAÇÃO-				DESENHO ---	
DESIGNAÇÃO Guarda de proteção ao talude e Lancil em Madeira (Estacionamento)				LAYOUT	
LOCAL FONTE DA AREIA - PORTO SANTO				Nº da FOLHA 13	
PROJECTOU ...	DESENHOU Lc	DATA jun 2022	ESCALAS 1 :20	REVISÃO	