



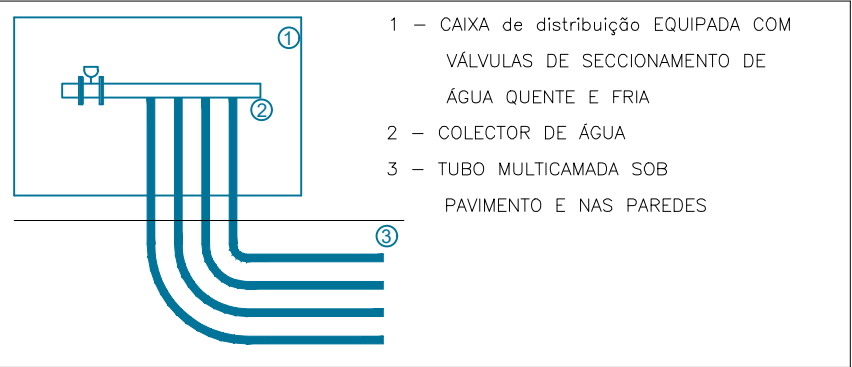

LEGENDA

- Rede de água fria
- ⊥ Torneira
- ✕ Torneira manobrável pela entidade abastecedora
- ✕ Torneira de segurança
- Caixa de distribuição "PEX"
- ⊥ Contador
- ↕ Coluna ascendente e descendente de água fria

APARELHOS	DIÂMETRO DAS TUBAGENS
SANITA	Ø16 mm
MICTÓRIO	Ø16 mm
LAVATÓRIO	Ø16 mm
FONTENÁRIO	Ø16 mm

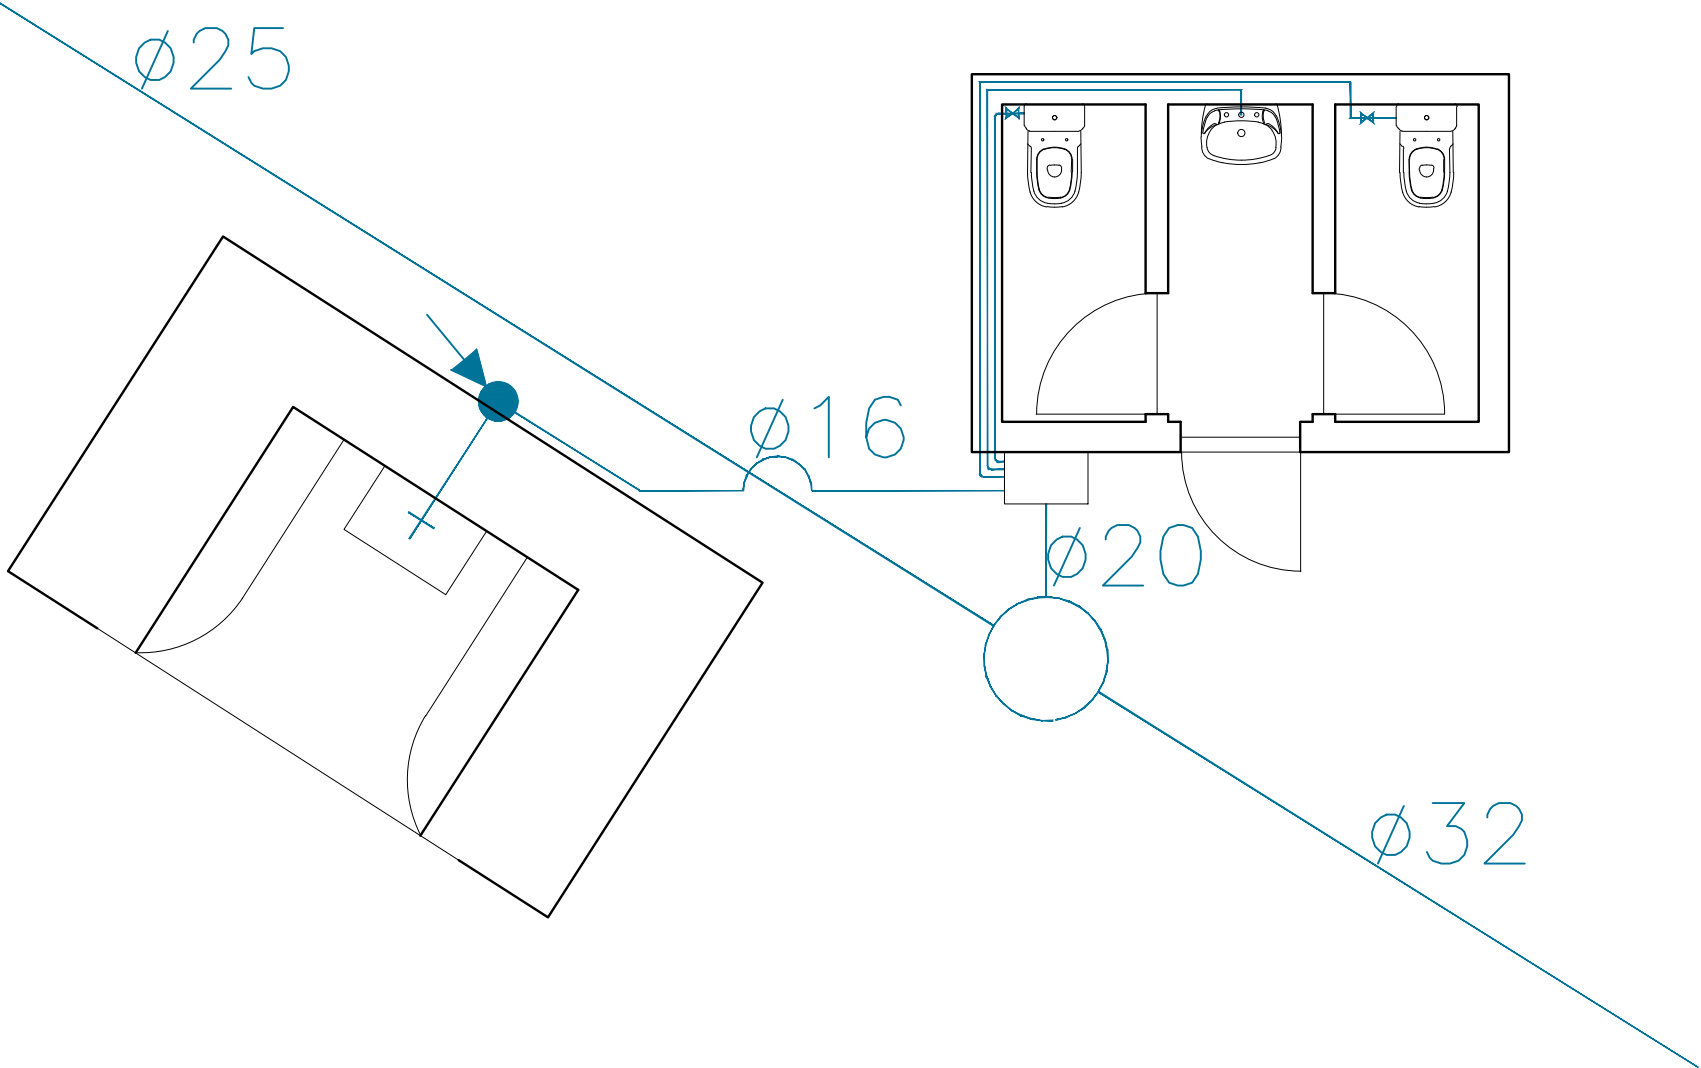



Região Autónoma da Madeira
Governo Regional



DIREÇÃO REGIONAL DO EQUIPAMENTO SOCIAL E CONSERVAÇÃO

SECRETARIA REGIONAL DOS EQUIPAMENTOS E INFRA-ESTRUTURAS

DIREÇÃO REGIONAL DO EQUIPAMENTO SOCIAL E CONSERVAÇÃO | D.S.I.E

TÍTULO				ZONA DE LAZER E ENVOLVENTE DA FONTE DA AREIA - PORTO SANTO - REABILITAÇÃO E BENEFICIAÇÃO-		DESENHO	
DESIGNAÇÃO				REDE DE ÁGUAS - INSTALAÇÃO SANITÁRIA - ZONA DE LAZER I REDE DE ÁGUAS - FONTENÁRIO		LAYOUT	
LOCAL				FONTE DA AREIA - PORTO SANTO		Nº da FOLHA	
PROJECTOU		DESENHOU		DATA		ESCALAS	
...		Lc		jun 2022		1 :50	
				REVISÃO			

18