


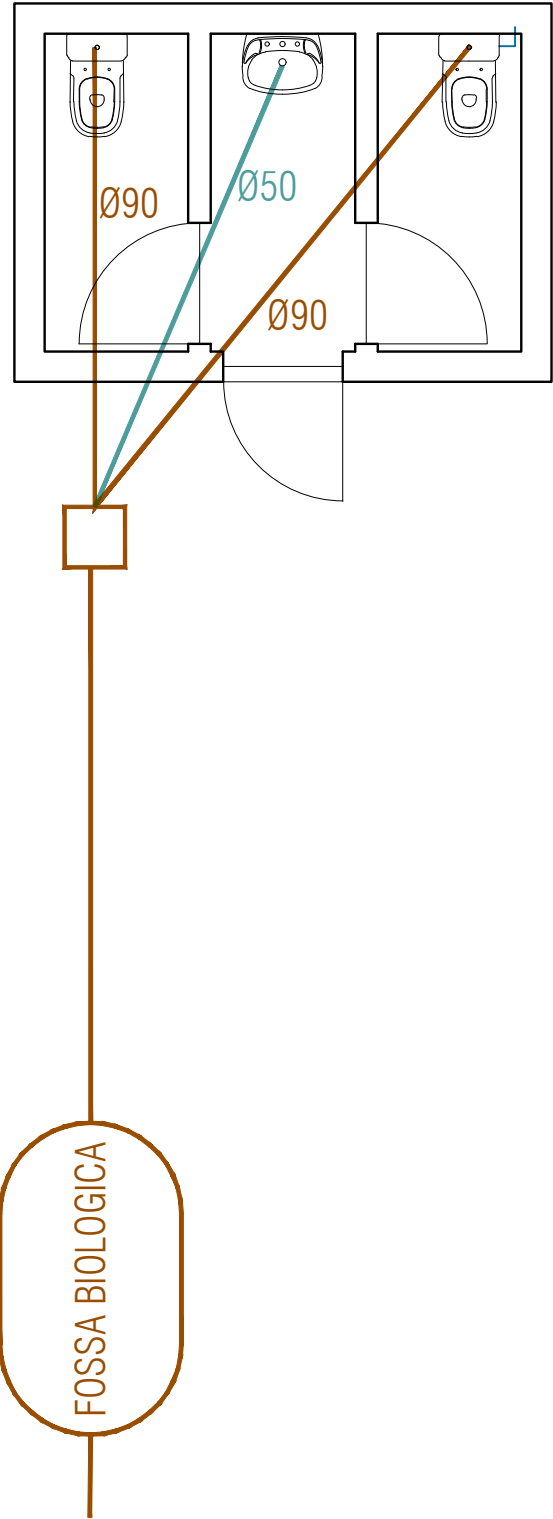

LEGENDA

- Rede de águas fecais
- Rede de águas saponaceas
- Caixa de visita
- ⊗ Sifão de pavimento
- ↓ Tubo de Queda de águas Fecais
- ↓ Tubo de Queda de águas Saponáceas

 Região Autónoma da Madeira Governo Regional		 DRESC DIREÇÃO REGIONAL DO EQUIPAMENTO SOCIAL E CONSERVAÇÃO		SECRETARIA REGIONAL DOS EQUIPAMENTOS E INFRA-ESTRUTURAS	
				DIREÇÃO REGIONAL DO EQUIPAMENTO SOCIAL E CONSERVAÇÃO D.S.I.E	
TÍTULO				DESENHO	
ZONA DE LAZER E ENVOLVENTE DA FONTE DA AREIA - PORTO SANTO - REABILITAÇÃO E BENEFICIAÇÃO-				---	
DESIGNAÇÃO				LAYOUT	
REDE DE ESGOTOS - INSTALAÇÃO SANITÁRIA - ZONA DE LAZER I					
LOCAL				Nº da FOLHA	
FONTE DA AREIA - PORTO SANTO				22	
PROJECTOU	DESENHOU	DATA	ESCALAS	REVISÃO	
...	Lc	jun 2022	1 :50		