


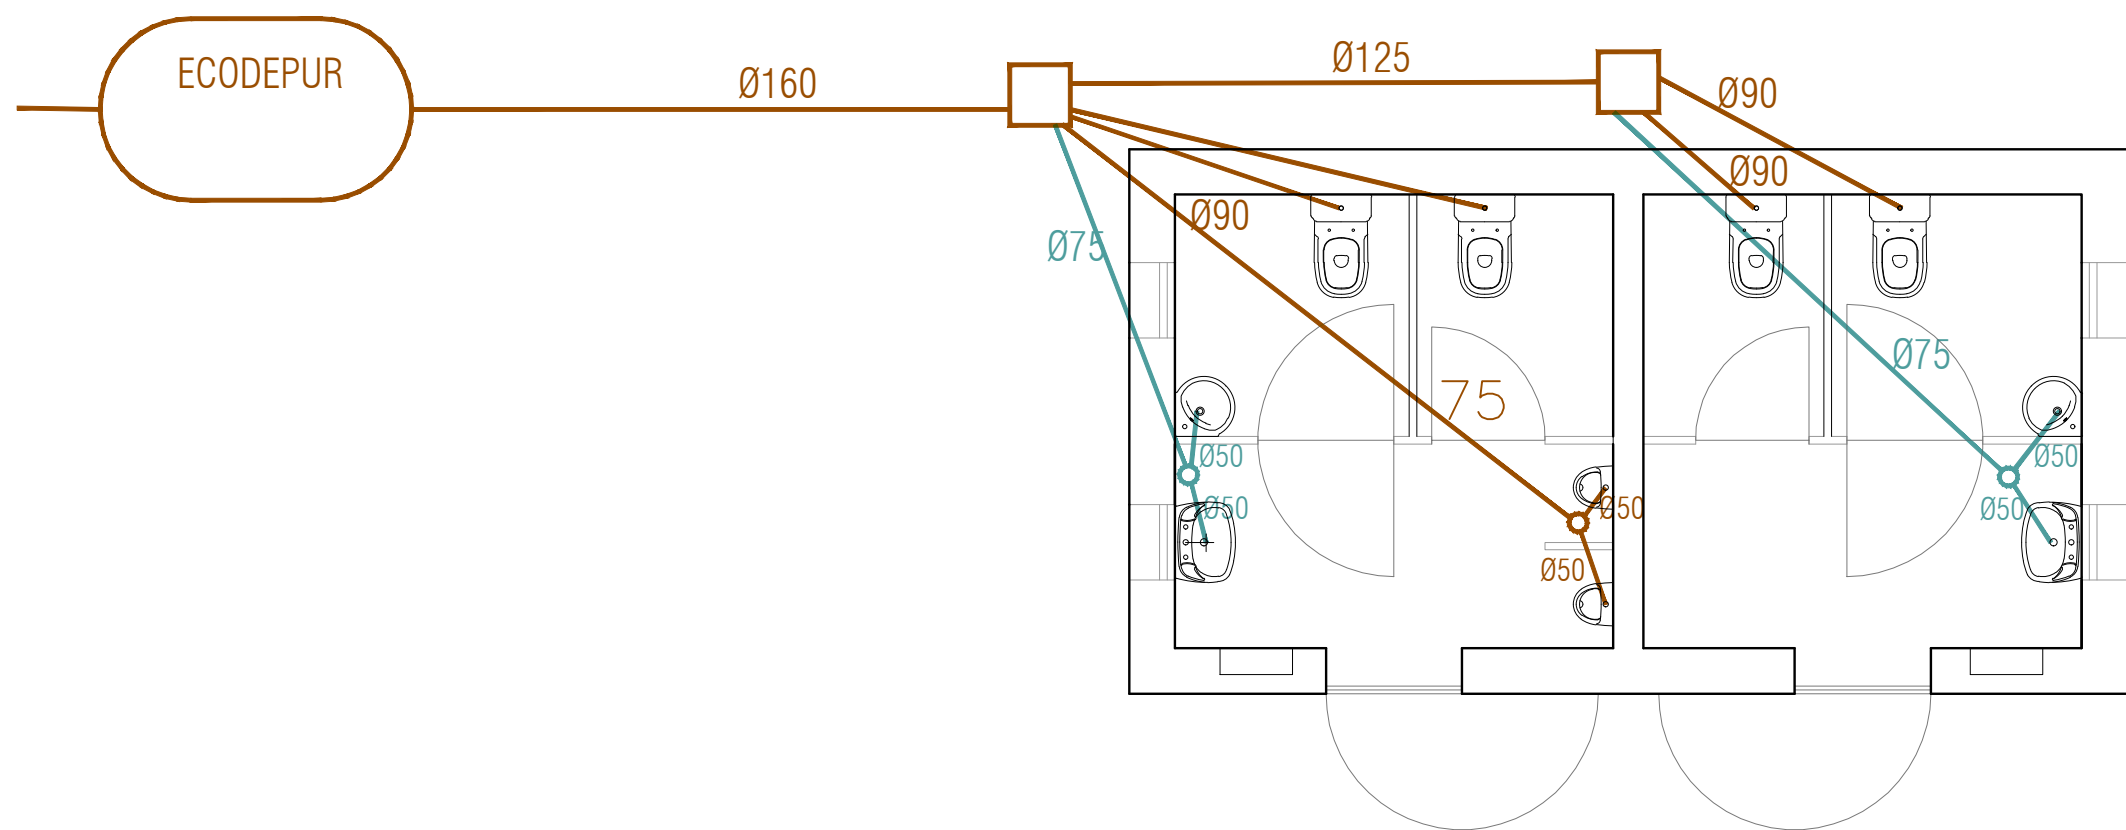

PLANTA

LEGENDA

- Rede de águas fecais
- Rede de águas saponaceas
- Caixa de visita
- ⊙ Sifão de pavimento
- ➔ Tubo de Queda de águas Fecais
- ➔ Tubo de Queda de águas Saponáceas

 Região Autónoma da Madeira Governo Regional		 DRESC DIREÇÃO REGIONAL DO EQUIPAMENTO SOCIAL E CONSERVAÇÃO		SECRETARIA REGIONAL DOS EQUIPAMENTOS E INFRA-ESTRUTURAS DIREÇÃO REGIONAL DO EQUIPAMENTO SOCIAL E CONSERVAÇÃO D.S.I.E			
TÍTULO				ZONA DE LAZER E ENVOLVENTE DA FONTE DA AREIA - PORTO SANTO - REABILITAÇÃO E BENEFICIAÇÃO-		DESENHO	---
DESIGNAÇÃO				REDE DE ESGOTOS - INSTALAÇÃO SANITÁRIA - ZONA DE LAZER III		LAYOUT	
LOCAL				FONTE DA AREIA - PORTO SANTO		Nº da FOLHA	23
PROJECTOU	DESENHOU	DATA	ESCALAS	REVISÃO			
...	Lc	jun 2022	1 :50				