MARIA DE FÁTIMA LEOCÁDIO VIEGAS

Assinado de forma digital por MARIA DE FÁTIMA LEOCÁDIO VIEGAS
Dados: 2022.12.02 17:26:27 Z

LEVANTAMENTO FOTOGRÁFICO


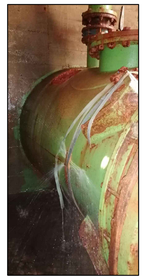

FOTO 01



FOTO 02


FOTO 03



FOTO 04

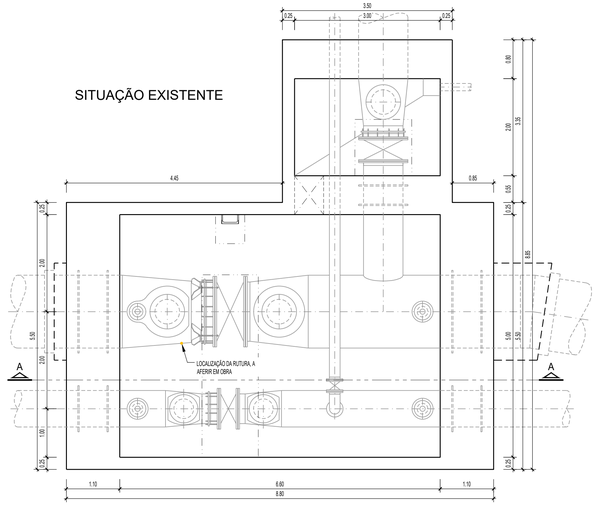


PLANTA

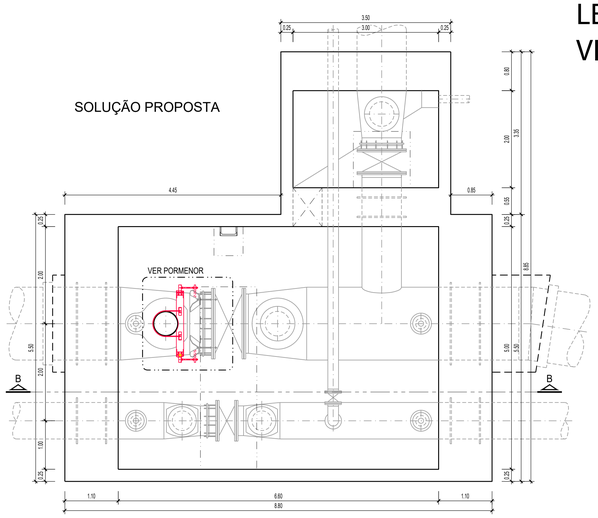


PLANTA

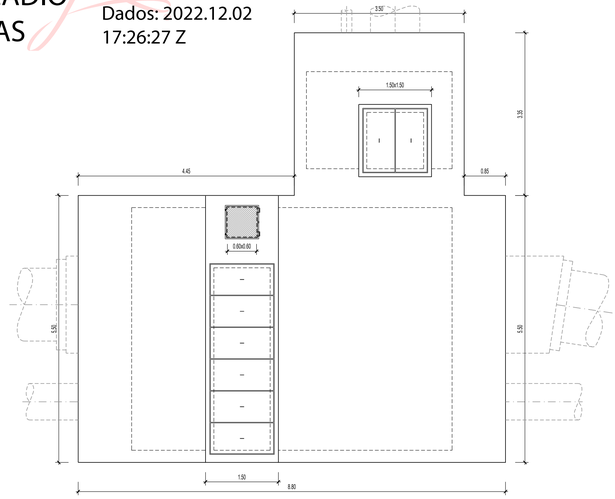


PLANTA DA COBERTURA

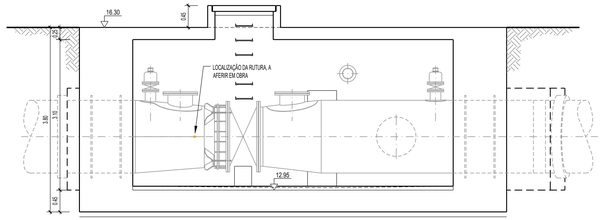


CORTE A - A

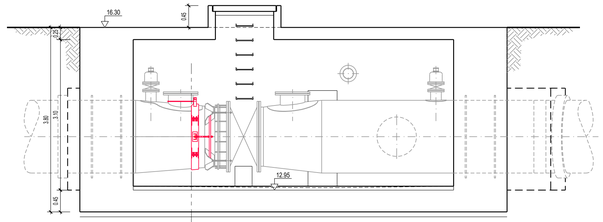


CORTE B - B

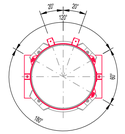

SECÇÃO X

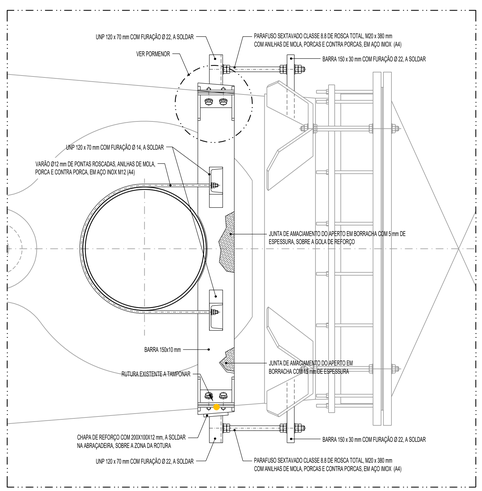

PLANTA DE PORMENOR - Escala 1/10

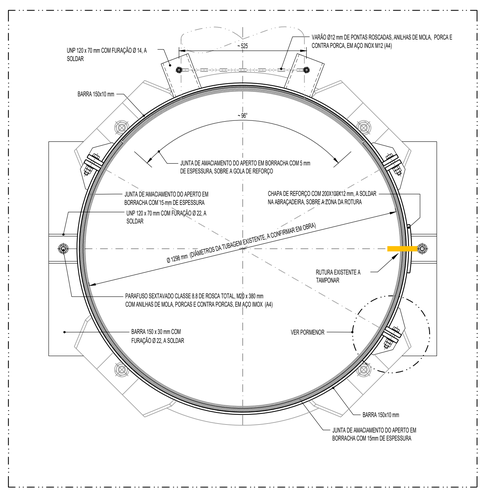

CORTE DE PORMENOR - Escala 1/10

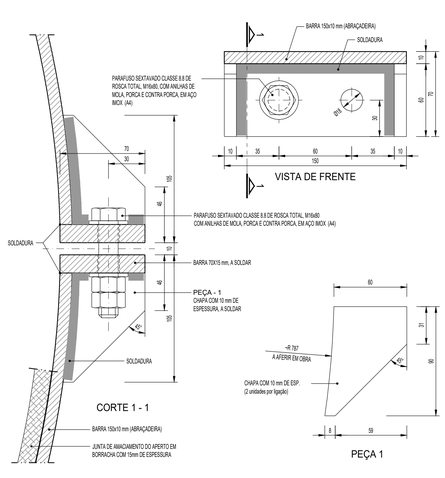

PORMENOR DA LIGAÇÃO - Escala 1/2

MATERIAL: AÇO INOX AISI 316 L

SIMBOLOGIA
A CONSTRUIR / A INSTALAR
A DEMOLIR / A REMOVER
CIRCUITOS EXISTENTES A MANTER

NOTA:
A SOLUÇÃO QUE SE APRESENTA NO PROJETO, FOI CONCEBIDA COM BASE EM VISITAS EFETUADAS À INSTALAÇÃO E EM INFORMAÇÕES PRESTADAS PELOS TÉCNICOS DA AdSA, DEVERÁ SER VALIDADA, E SE NECESSÁRIO ADAPTADA.

NOTAS DE EQUIPAMENTO:

- Os desenhos de construção civil podem não se adaptar em pormenor a todas as marcas de equipamento a instalar.
- Caleiras, fixes, aberturas e tudo o que se prenda com a montagem do equipamento, só poderá ser executado após aprovação dos desenhos pelos empreiteiros do equipamento mecânico e eléctrico, ou a partir de desenhos fornecidos por estes.

NOTA:
- Todas as dimensões, geometrias e cotas referidas neste desenho terão de ser confirmadas em obra

ESTE DESENHO NÃO PODE SERVIR DE BASE À EXECUÇÃO DA OBRA SEM O VISTO DE "BOM PARA EXECUÇÃO" DEVIDAMENTE RUBRICADO E DATADO PELA FISCALIZAÇÃO

Versão	Alteração	Data	Aprovado

CLIENTE: ÁGUAS DE SANTO ANDRÉ, Grupo Águas de Portugal

INTERVENÇÕES URGENTES EM TRÊS CÂMARAS DA ATUAL ADUTORA ETA-MONTE CHÃOS
FASE 2 - INTERVENÇÃO NAS RESTANTES CAIXAS

FASE: PROJETO DE EXECUÇÃO

TÍTULO:
Cx3 - CAIXA DA EDP
SITUAÇÃO EXISTENTE E SOLUÇÃO PROPOSTA - AMARELOS E VERMELHOS
LEVANTAMENTO FOTOGRÁFICO, PLANTAS, CORTES E PORMENORES

ENGIDRO engineering solutions
www.engidro.pt - engidro@engidro.pt

PROJETOU		PROCESSO: E1433	ESPECIALIDADE: EST
VERIFICOU		FICHEIRO: E1433-2_PE_EST-03	DESENHO Nº: 03
APROVOU		SUBSTITUI	ESCALA(S): 1:50
DESENHOU		SUBSTITUÍDO POR	DATA: NOVEMBRO 2022

ESTE DESENHO ESTÁ PROTEGIDO PELO CÓDIGO DOS DIREITOS DE AUTOR. A SUA UTILIZAÇÃO PARA FINS DIFERENTES DOS ESTABELECIDOS CARECE DE AUTORIZAÇÃO ESCRITA DO AUTOR.

Desk.dll - Version 11.0.0.0 (1123) - Generated - Option: 2 [full] - Modified: 2022-12-02 17:26:27 Z - User: MARIA DE FÁTIMA LEOCÁDIO VIEGAS - Domain: ENGIDRO