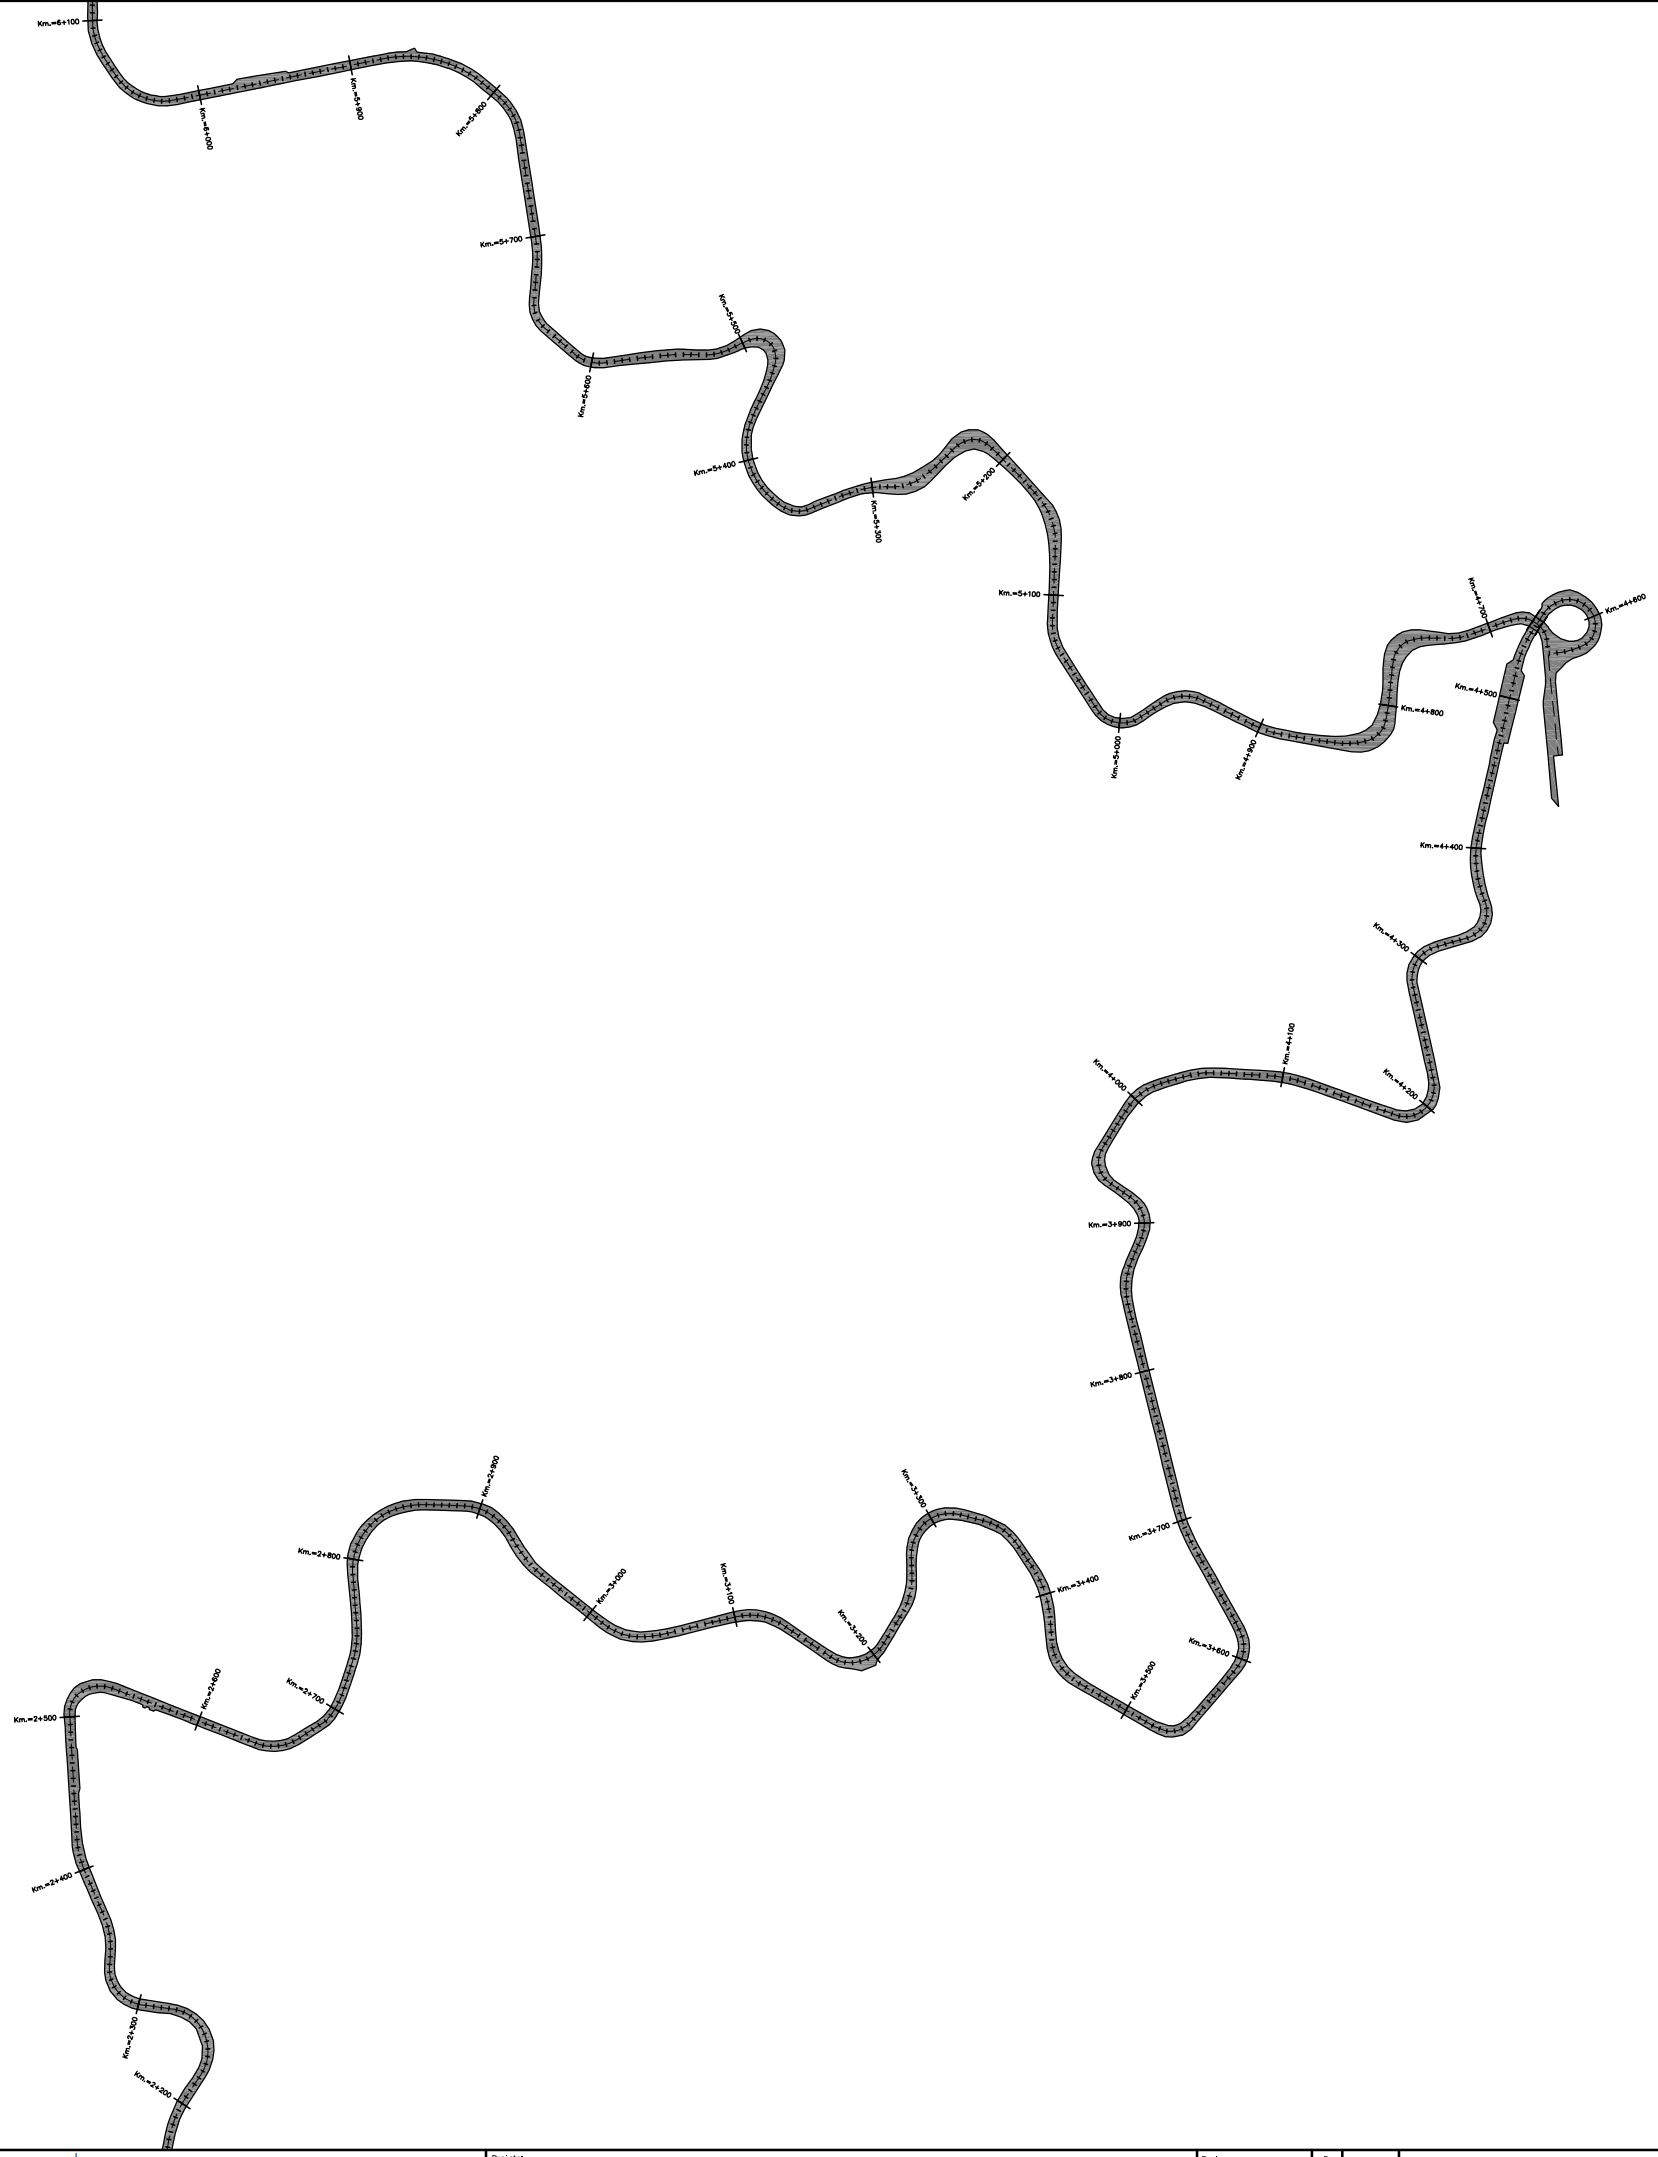

Região Autónoma da Madeira
Governo Regional

Secretaria Regional de Equipamentos e Infraestruturas

DIREÇÃO REGIONAL DE ESTRADAS

Projeto:

REQUALIFICAÇÃO DA REDE VIÁRIA REGIONAL - ZONA LESTE
PAMUS- FASE II

Proj.:	2		
Colab.:	2		
Des.:	2		
Verif.:	1		
Aprov.:	Rev.	DATA	DESCRIÇÃO DA REVISÃO

Escalas: A3: 1/5000

Especialidade: TRAÇADO

Designação: PLANTAS DE TROÇOS A INTERVIR
ER 110 - SANTO DA SERRA / PORTELA/ PORTO DA CRUZ/ TERRA BATISTA

Nº Desenho	Rev.	Versão
100 (2/5)	0	A

Data: 05/2022