


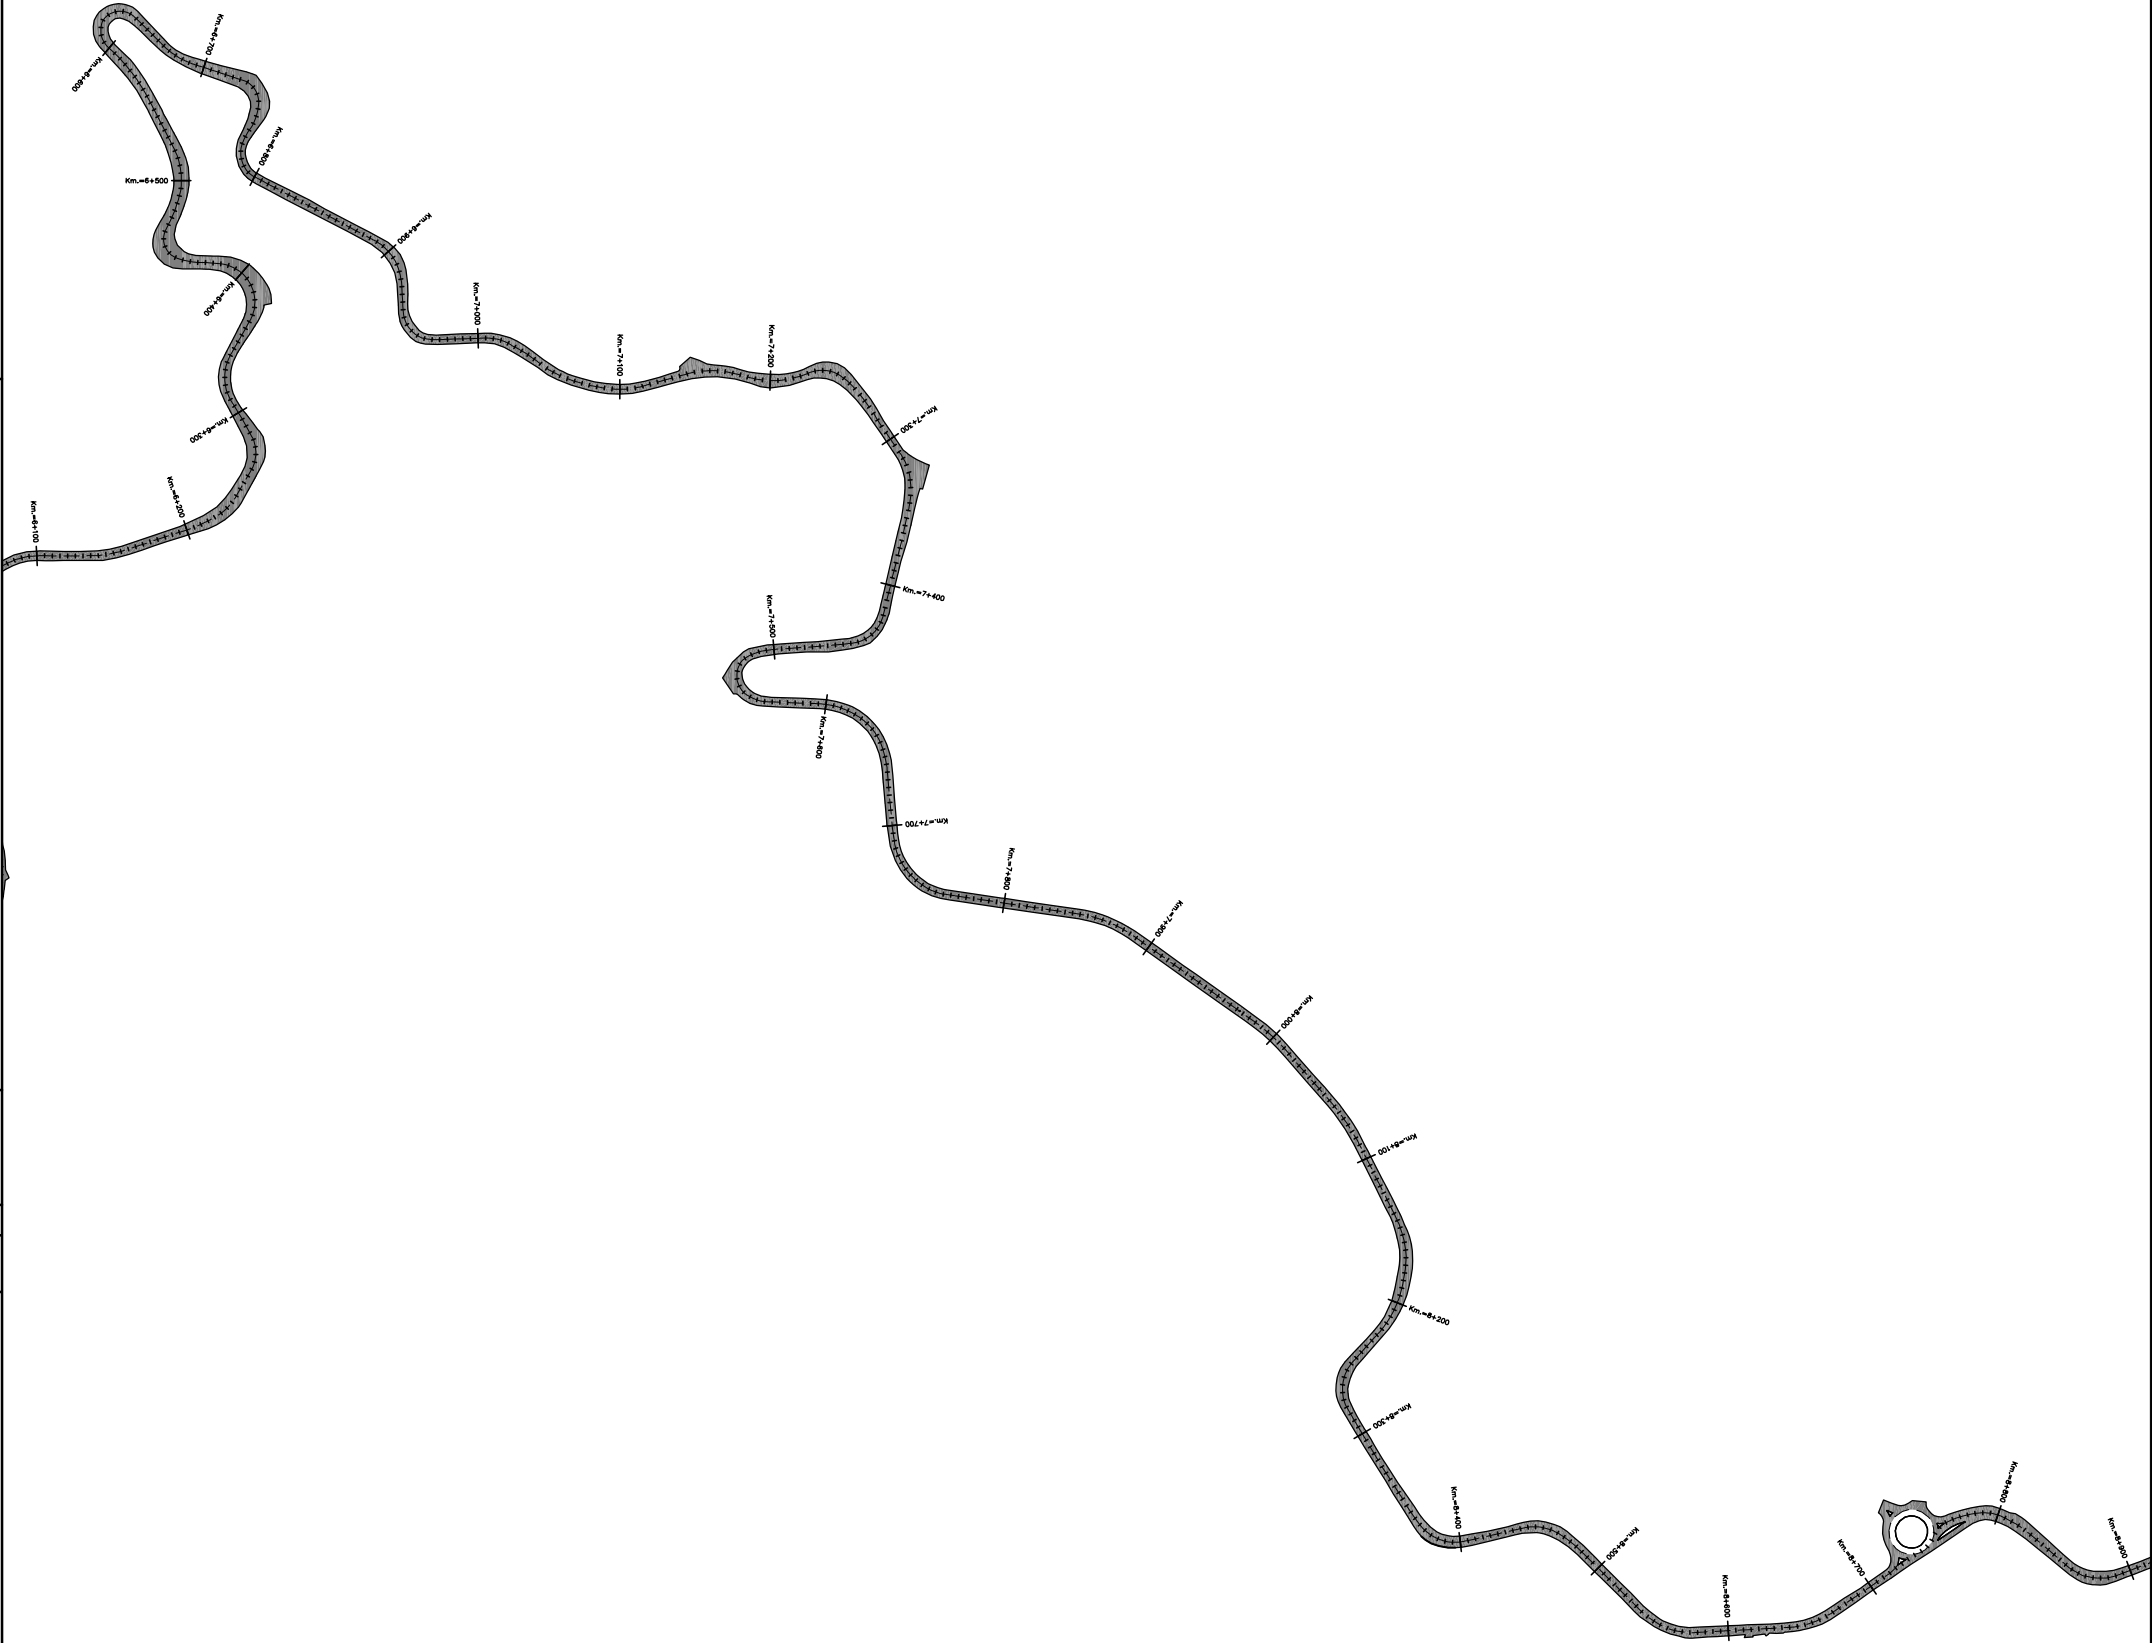

Região Autónoma da Madeira Governo Regional Secretaria Regional de Equipamentos e Infraestruturas		DIREÇÃO REGIONAL DE ESTRADAS		Projecto REQUALIFICAÇÃO DA REDE VIÁRIA REGIONAL - ZONA LESTE PAMUS - FASE II		<table><tr><td>Proj.:</td><td>2</td><td></td><td></td></tr><tr><td>Coord.:</td><td>2</td><td></td><td></td></tr><tr><td>Des.:</td><td>2</td><td></td><td></td></tr><tr><td>Verif.:</td><td>1</td><td></td><td></td></tr><tr><td>Rev.:</td><td>DATA</td><td>DESCRIÇÃO DA REVISÃO</td><td></td></tr></table>		Proj.:	2			Coord.:	2			Des.:	2			Verif.:	1			Rev.:	DATA	DESCRIÇÃO DA REVISÃO		Escala: A3: 1/5000		Especialidade: TRAÇADO Designação: PLANTAS DE TROÇOS A INTERVIR ER 110 - SANTO DA SERRA / PORTELA/ PORTO DA CRUZ/ TERRA BATISTA		100 (35) 0 A Nº Desenho Rev. Verif. 05/2022	
Proj.:	2																																
Coord.:	2																																
Des.:	2																																
Verif.:	1																																
Rev.:	DATA	DESCRIÇÃO DA REVISÃO																															