


PERFIL TRANSVERSAL TIPO

A1-ESCALA: 1/25

A3-ESCALA: 1/50

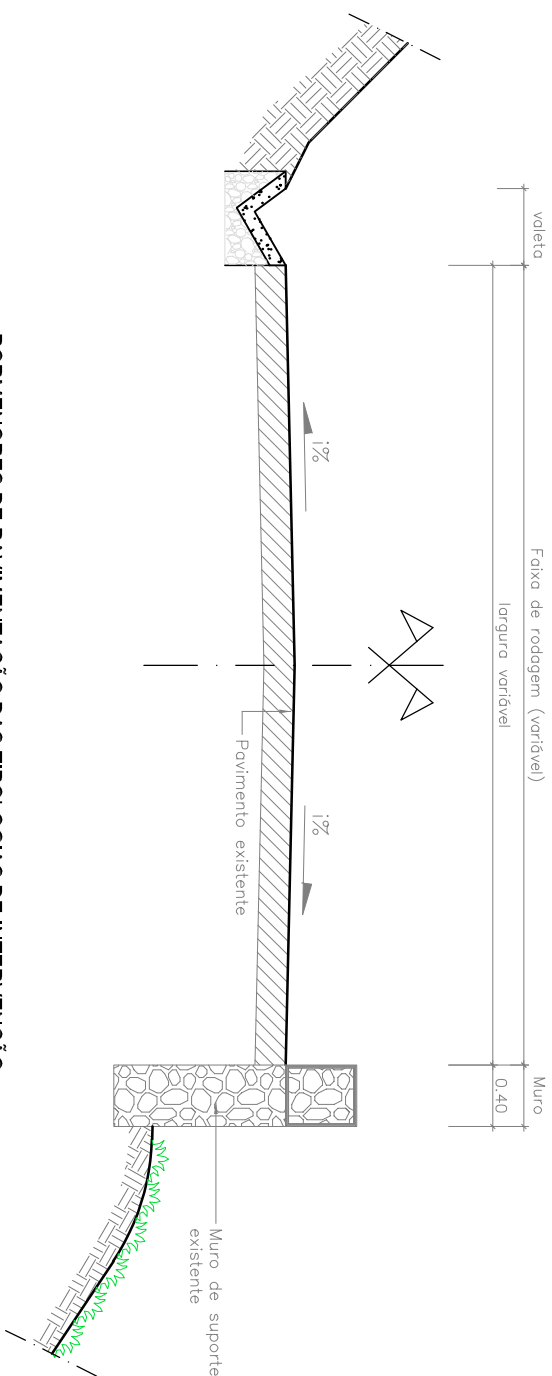


PORMENORES DE PAVIMENTAÇÃO DAS TIPOLOGIAS DE INTERVENÇÃO

SEM ESCALA


A) Fresagem do pavimento existente

(Ver localização nas fichas do inventário)

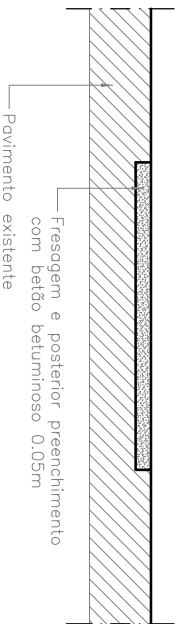


B) Remoção do pavimento existente

(Ver localização nas fichas do inventário)

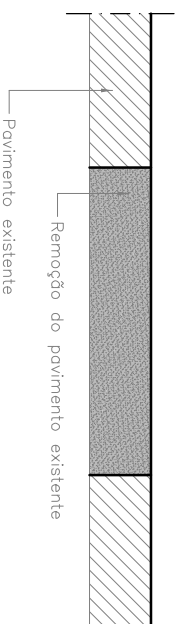


C) Reforço do pavimento existente


(Ver localização nas fichas do inventário),

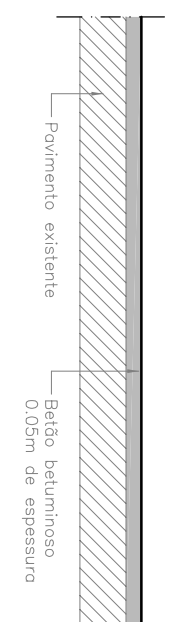

Fase 2 - Execução de pavimento novo

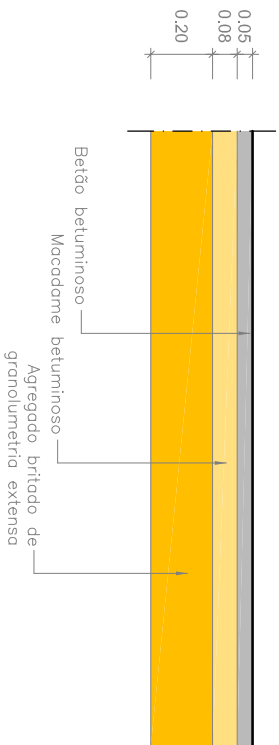


ENCAIXE ENTRE PAVIMENTO EXISTENTE E PAVIMENTO NOVO

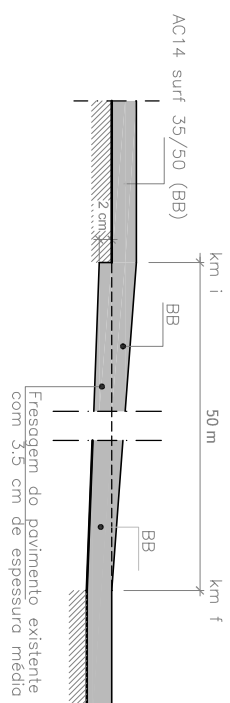

LANCIL TIPO - PASSEIO SEM ESCALA


SEM ESCALA

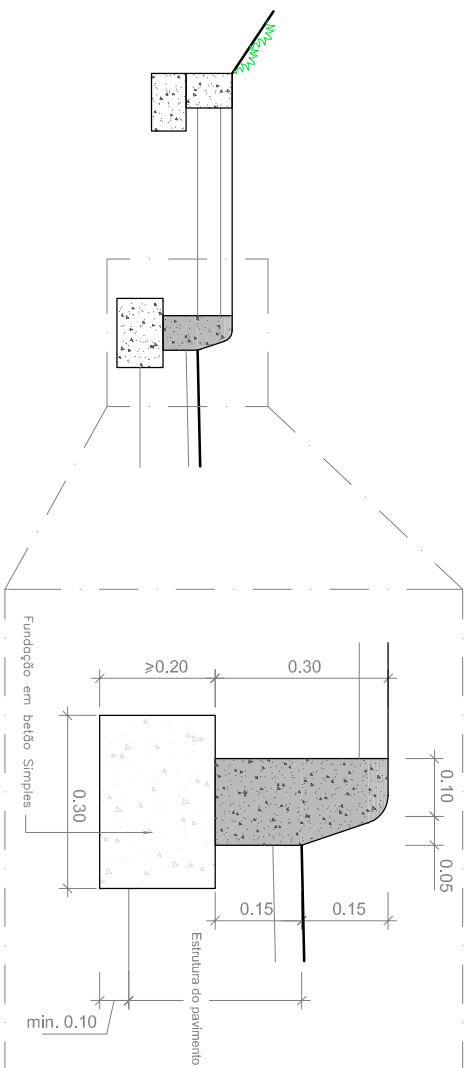

PORMENOR DA ELEVAÇÃO DAS TAMPAS DAS CÂMARAS DE VISITA

SEM ESCALA

SEM ESCALA

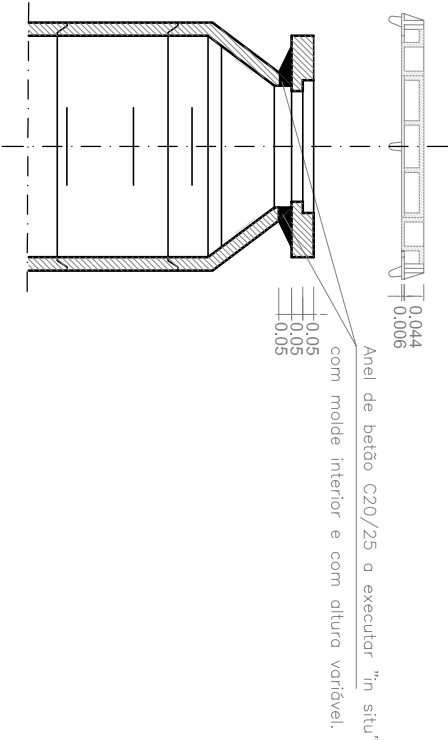

 Região Autónoma da Madeira Governo Regional	Secretaria Regional do Equipamentos e Infraestruturas	 DIRECÇÃO REGIONAL DE ESTRADAS	REQUALIFICAÇÃO DA REDE VIÁRIA REGIONAL - ZONA LESTE PAMUS - FASE II					Projecto	
			Proj.: 2						Encarreg.
			Coloca: 2						Especialidade:
			Desc.: 2						Designação:
			Vers.: 1						As indicadas
			Rev.: DATA						PORMENORES DE PAVIMENTAÇÃO