

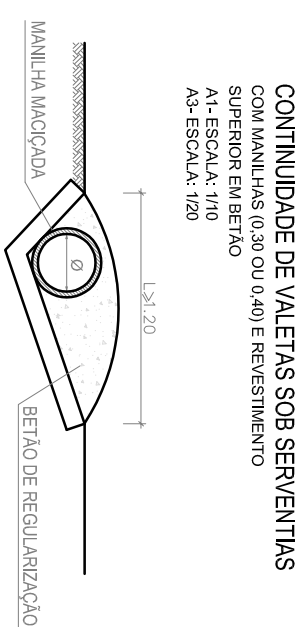
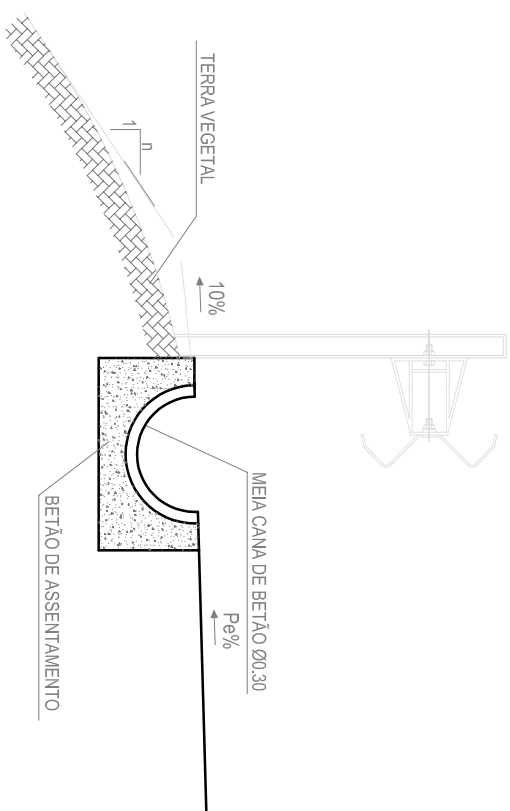


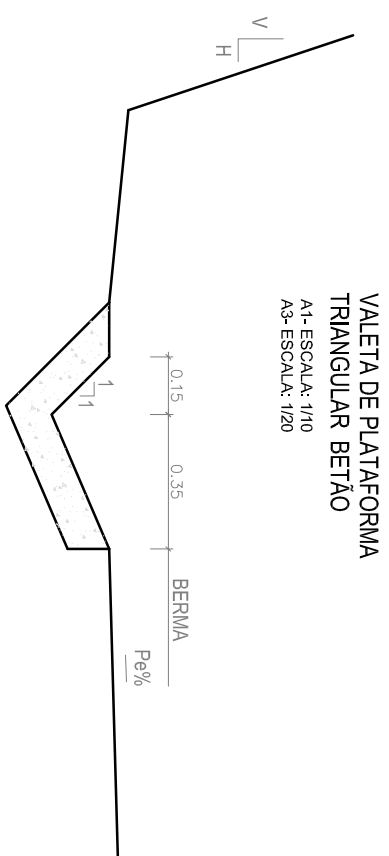

CAIXAS DE RECEPÇÃO, DE LIGAÇÃO OU DERIVAÇÃO
EM VALETAS DE BORDADURA EM ATERRO

A1- ESCALA: 1/25
A3- ESCALA: 1/50



PLANTA

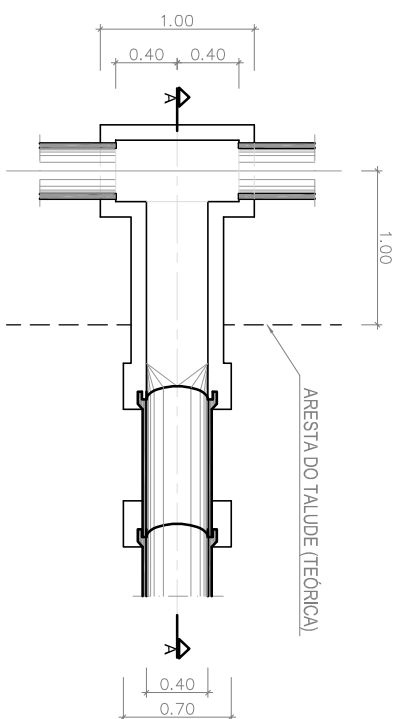

CORTE A-A

D=Diâmetro da Caleira

ASSENTAMENTO DAS MEIAS CANAS

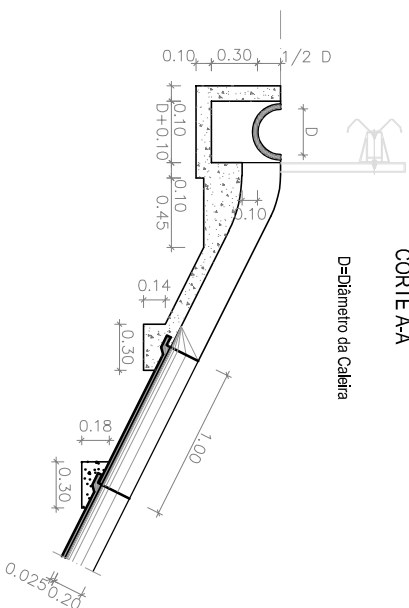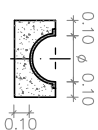


VALETA DE BORDADURA DE ATERRO

A1-ESCALA: 1/10
A3-ESCALA: 1/20


CAPEAMENTO DA VALETA TRIANGULAR BETÃO EXISTENTE

A1- ESCALA: 1/10
A3- ESCALA: 1/20

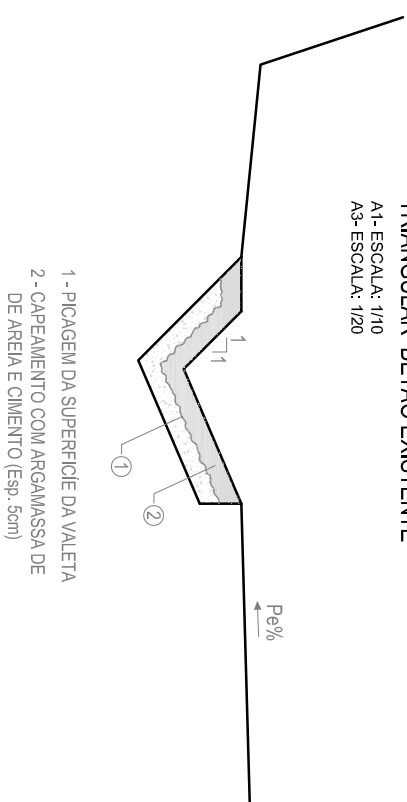

VALETAS EM CUBOS

A1- ESCALA: 1/10
A3- ESCALA: 1/20

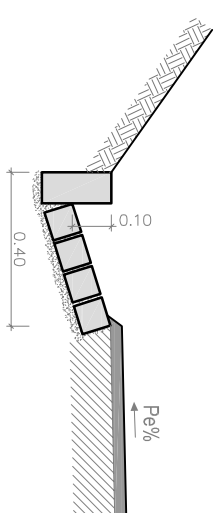

MATERIALS:

- BETÃO DE REGULARIZAÇÃO
NP EN 206-1; C16/20; X0(P₁); d1.0; Dmax20; S2
- BETÃO
NP EN 206-1; C25/30; XC2(P₁); d0.4; Dmax20; S3
- AÇO..... A500 NR
- RECOBRIMENTO DAS ARMADURAS..... 3 cm

NOTA:

- DIMENSÕES EM METROS
(QUANDO NÃO ESPECIFICADAS)

 Região Autónoma da Madeira Governo Regional	Secretaria Regional de Equipamentos e Infraestruturas	 DIRECÇÃO REGIONAL DE ESTRADAS	Projecto: REGUALIFICAÇÃO DA REDE VIÁRIA REGIONAL - ZONA LESTE PAMUS- FASE II	Proj.: Colab.: Des.: Verif.: Aprov.: Rev.:	2 2 2 1 DATA	Descrição da Revisão	Escalas: As Indicadas	Equipalidação: Designação: PORMENORES DE DRENAGEM	201	0	A
									NO Desenho	Rec.	Verbas
									05/2022		