




STOP E BARRA DE PARAGEM
A1- ESCALA: 1/25
A3- ESCALA: 1/50

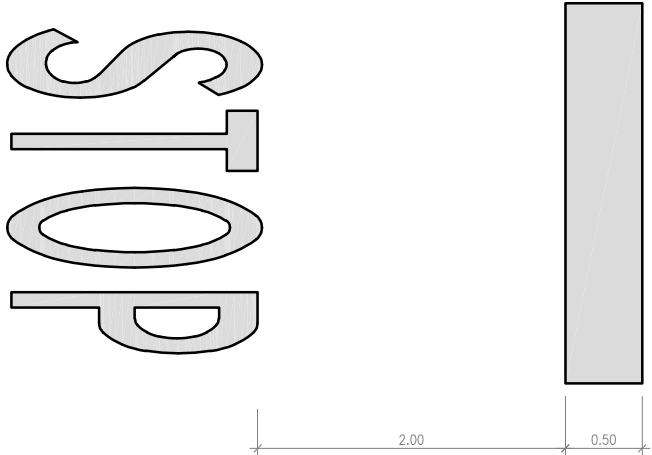

PASSAGEM PARA PEÕES
SEM ESCALA




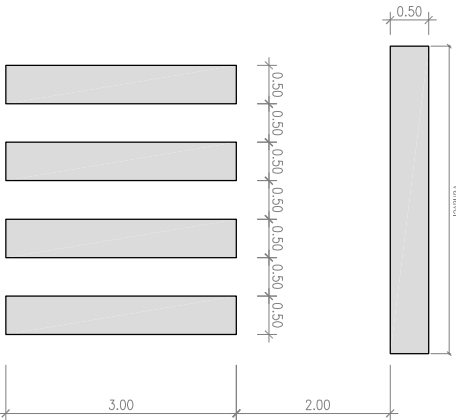


TRIÂNGULO DE CEDÊNCIA
DE PRIORIDADE
SEM ESCALA

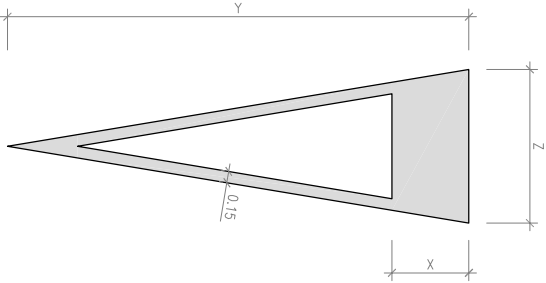

VELOCIDADE km/h	X	Y	Z
40<V<60 (km/h)	0.50	2.00	1.00



SETAS DE SELECÇÃO
A1- ESCALA: 1/50
A3- ESCALA: 1/100

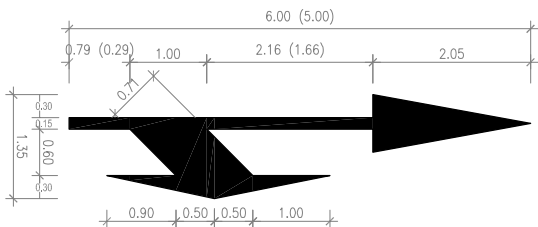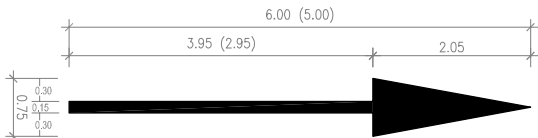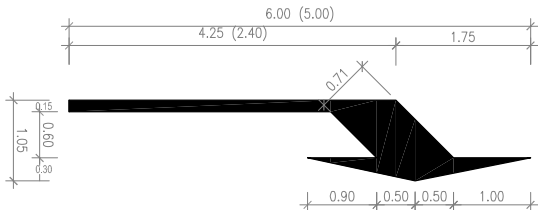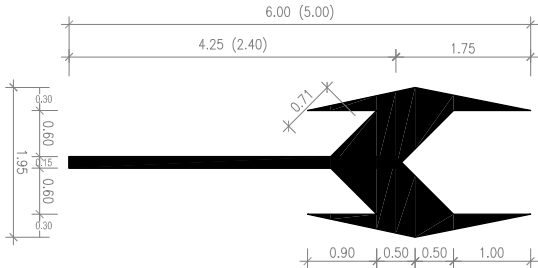


SETAS	VELOCIDADE
5.00m	40 - 60 km/h
6.00m	60 - 90 km/h

() ENTRE PARENTESIS
SETAS DE 5.00m

RAIAS OBLÍQUAS
SEM ESCALA

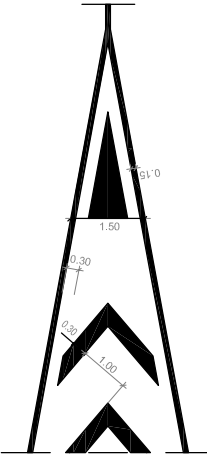
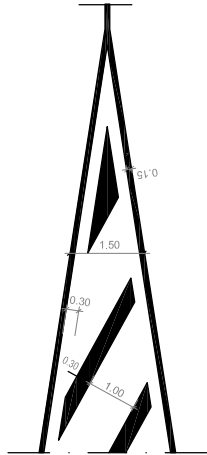


MARCA REGULADORA DE ESTACIONAMENTO E PARAGEM LINHA ZIGUE ZAGUE
(Linha amarela contínua - 0.10m)
SEM ESCALA


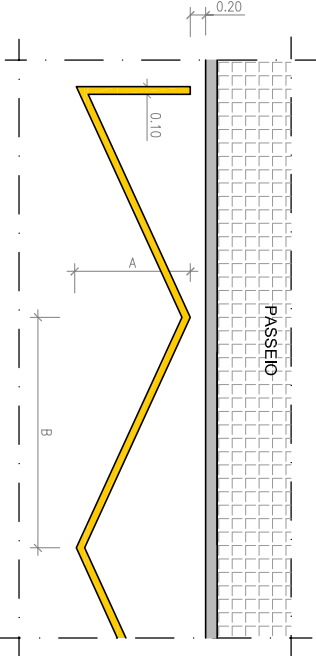


A (m)	B (m)
1.00m	2.00m
1.50m	3.00m

MARCOS KILOMÉTRICOS
SEM ESCALA

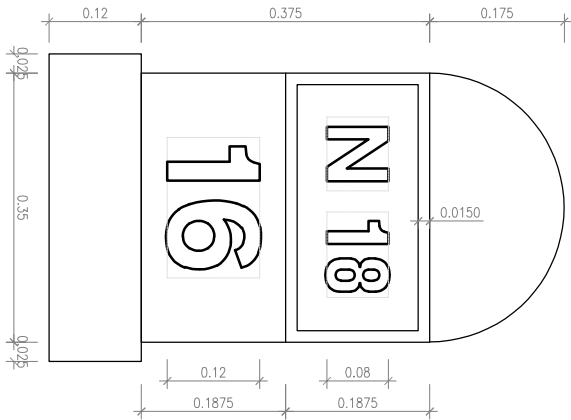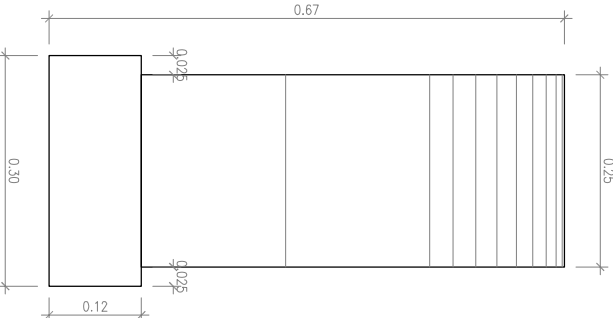

MARCOS HECTOMÉTRICOS
SEM ESCALA

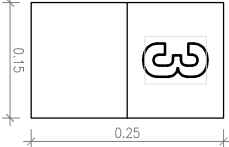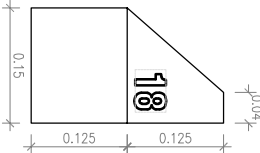

NOTA: IDENTIFICAÇÃO CROMÁTICA E DEFINIÇÃO
GEOMÉTRICA CONFORME DR Nº22-A98