



MUROS TIPO DE BETÃO CICLÓPICO

A1- ESCALA: 1/25
A3- ESCALA: 1/50

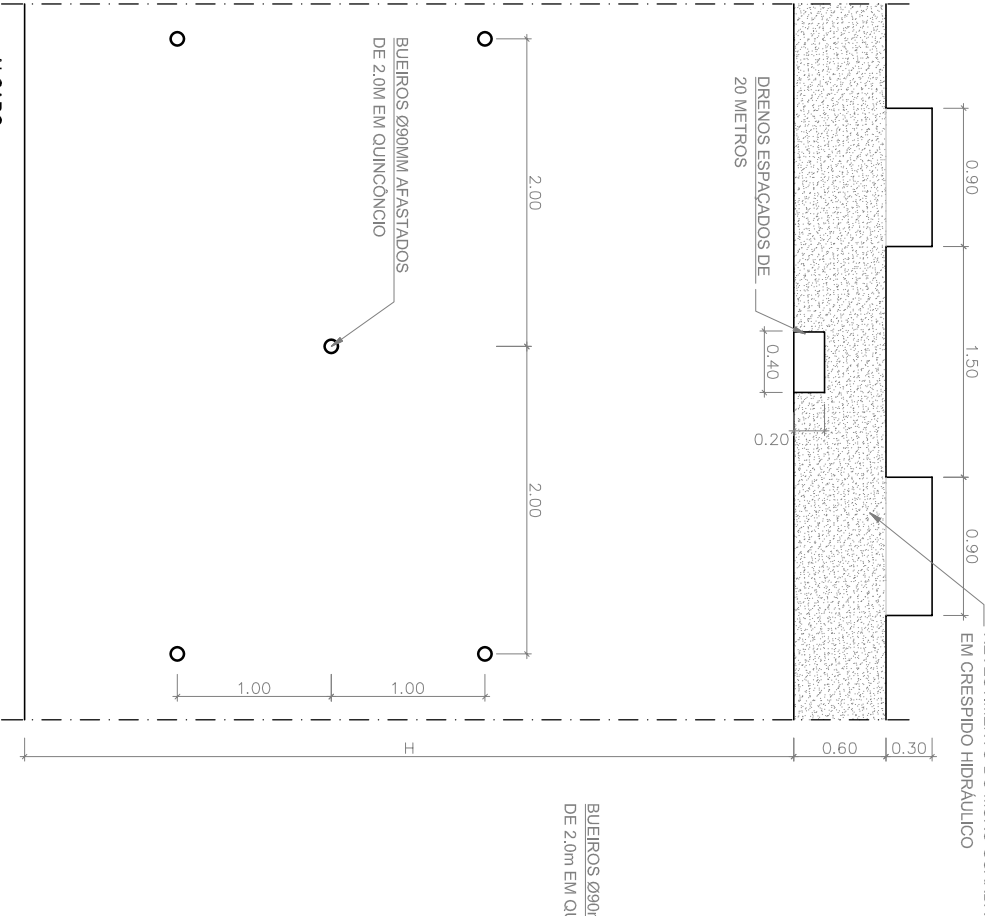


SECÇÃO TIPO DO MURO DE BETÃO CICLÓPICO

A1- ESCALA: 1/25
A3- ESCALA: 1/50

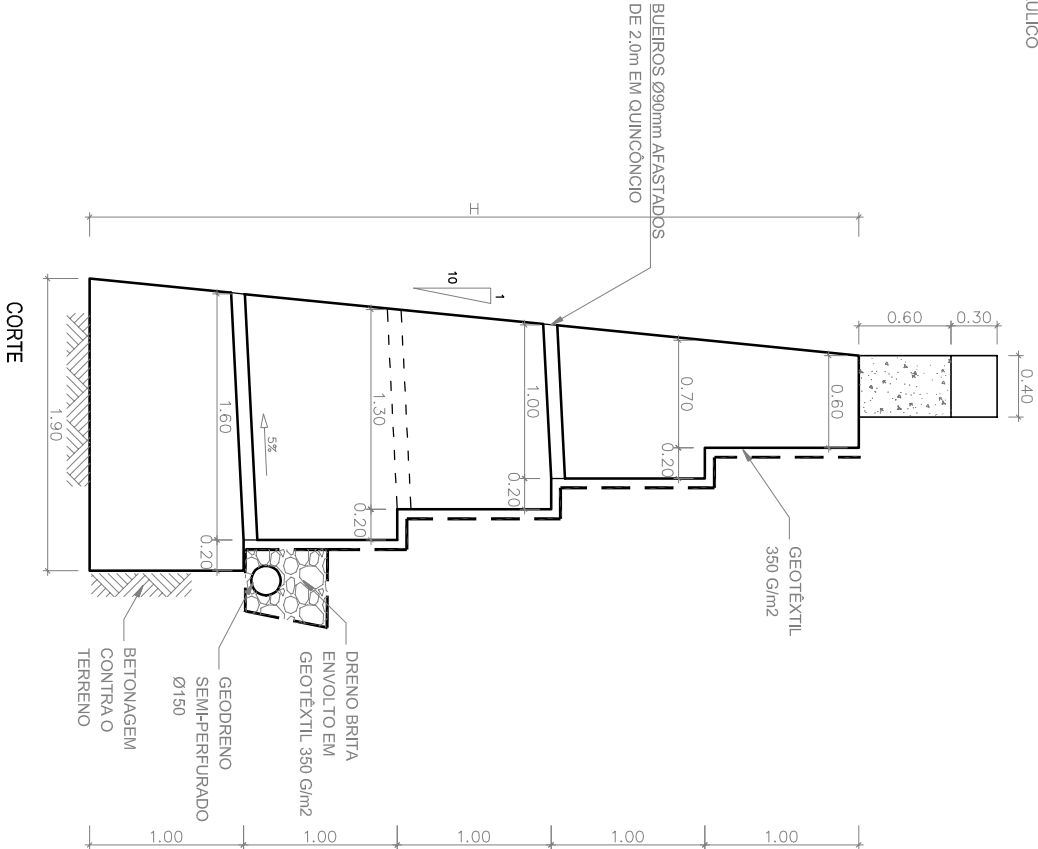


PORMENOR DO MURO GUARDA RÍGIDO EXISTENTE
CORREÇÃO ALTIMÉTRICA

A1- ESCALA: 1/20
A3- ESCALA: 1/40

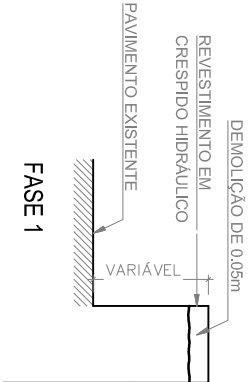

PORMENOR DO MURO GUARDA RÍGIDO EXISTENTE
CORREÇÃO ALTIMÉTRICA (INCLUINDO EXECUÇÃO DE AMEIAS)

A1- ESCALA: 1/20
A3- ESCALA: 1/40

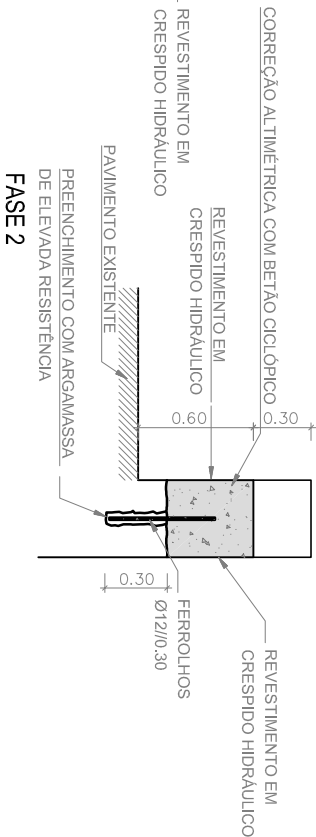

Quadro de Dimensionamento dos
Muros de Suporte

Altura (H) (m)	Largura da Base (B) (m)	Secção (m ²)
1.00	0.70	0.65
2.00	1.00	1.60
3.00	1.30	2.85
4.00	1.60	4.40
5.00	1.90	6.25


MATERIAIS:

Muros de suporte em betão ciclópico:
60% em betão (EN 206-1: C20/25 X0(P) C10.4 Dmax22 S2)
e 40% de pedra e aplicação de geotextil com buelos
em quicôndro em tubo de PVC Ø 90.

Muros de guarda rígidos em betão ciclópico:
60% em betão (EN 206-1: C20/25 X0(P)
C10.4 Dmax22 S2) e 40% de pedra
Ferrolhos em aço A500NR




MURO GUARDA RÍGIDO COM AMEIAS
NOVO A CONSTRUIR (Perfil de aterro)

A1- ESCALA: 1/20
A3- ESCALA: 1/40

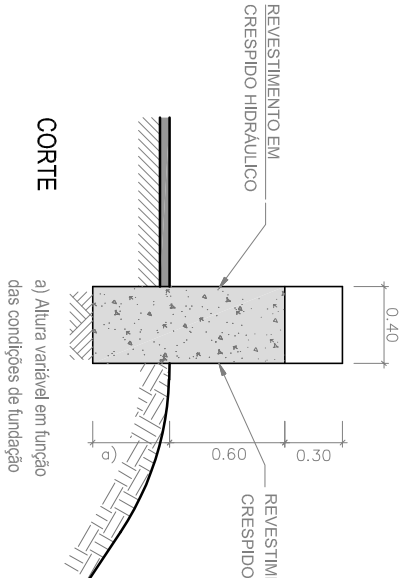

MURO GUARDA RÍGIDO COM AMEIAS
NOVO A CONSTRUIR (Sobre o muro existente)

A1- ESCALA: 1/20
A3- ESCALA: 1/40

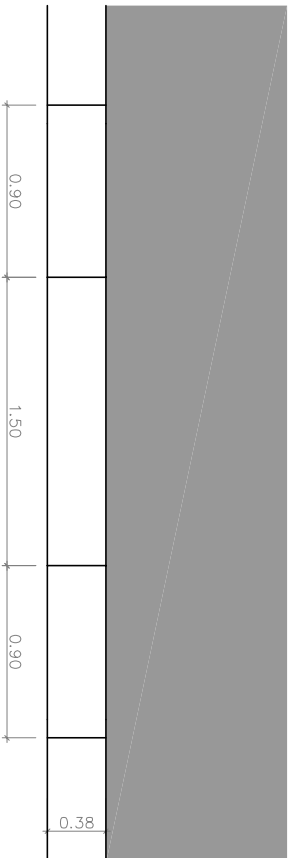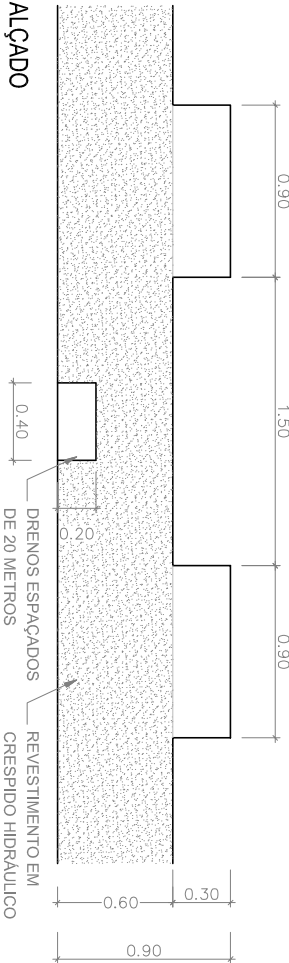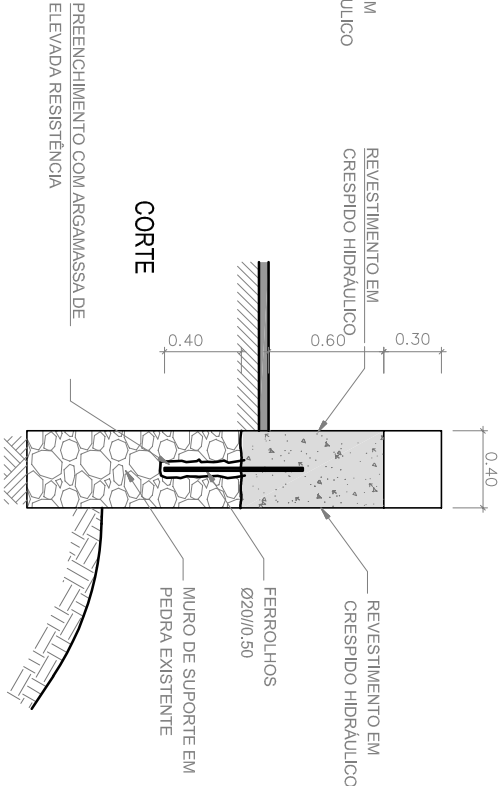

PLANTA