


ESTE DESENHO É PROPRIEDADE INTELECTUAL DA MENDONÇA CARRÃO - ATELIER, LDA E NÃO PODERÁ SER REPRODUZIDO, PUBLICADO OU COPIADO, NO TODO OU EM PARTE, SEM A AUTORIZAÇÃO DOS AUTORES

PROJECTO 220304-CAPARICA-UNL Creche dos SASNOVA Campus da Caparica Almada		DESENHO ÍNDICE		
ESPECIALIDADE FASE DATA ARQUITECTURA EXECUÇÃO 13/07/2022		ESCALA	VERSÃO	FOLHA 000
REQUERENTE CLIENTE DONO DE OBRA SERVIÇOS DE ACÇÃO SOCIAL - UNL		TÉCNICO RESPONSÁVEL MEMBRO OA ARQ. JORGE MENDONÇA CARRÃO 17729		
ENTIDADE EXECUTANTE		TÉCNICOS COLABORADORES JOÃO CHATUÉ GONÇALVES FRANCISCO SEQUEIRA		

001	IMPLANTAÇÃO
002	PRÉ-EXISTÊNCIA - PLANTA PISO 0
003	PRÉ-EXISTÊNCIA - PLANTA COBERTURA
101	INTERVENÇÃO - PLANTA PISO 0
102	INTERVENÇÃO - CORTE 01
103	INTERVENÇÃO - CORTE 02
201	PROPOSTA - PLANTA PISO 0
202	PROPOSTA - PLANTA COBERTURA
203	PROPOSTA - ALÇADO NASCENTE
204	PROPOSTA - ALÇADO NORTE
205	PROPOSTA - ALÇADO POENTE
206	PROPOSTA - ALÇADO SUL
207	PROPOSTA - CORTE AA'
208	PROPOSTA - CORTE BB'
301	DETALHE PAVIMENTOS - PISO 0
303	DETALHE TECTOS - PISO 0
304	DETALHE REVESTIMENTOS - PISO 0
306	MAPA DE VÃOS - PORTAS
307	MAPA DE VÃOS - DIVISÓRIAS
308	DETALHE COZINHA - PLANTA
309	DETALHE COZINHA - ALÇADO
310	DETALHE COZINHA - ALÇADO
311	DETALHE COZINHA - ALÇADO
312	DETALHE IS - PLANTA
313	DETALHE IS - ALÇADOS
314	DETALHE IS PÚBLICA - PLANTA
315	DETALHE IS PÚBLICA - ALÇADOS
320	DETALHE ZONA DE HIGIENIZAÇÃO
321	DETALHE ZONA DE HIGIENIZAÇÃO
400	Quantificação mecanismos
401	PL. INFRA-ESTRUTURAS - PISO 0
402	PL. ILUMINAÇÃO - PISO 0
403	PL. ILUMINAÇÃO - PISO 0

ESTE DESENHO É PROPRIEDADE INTELECTUAL DA MENDONÇA CARRÃO - ATELIER, LDA, E NÃO PODERÁ SER REPRODUZIDO, PUBLICADO OU COPIADO, NO TODO OU EM PARTE, SEM A AUTORIZAÇÃO DOS AUTORES

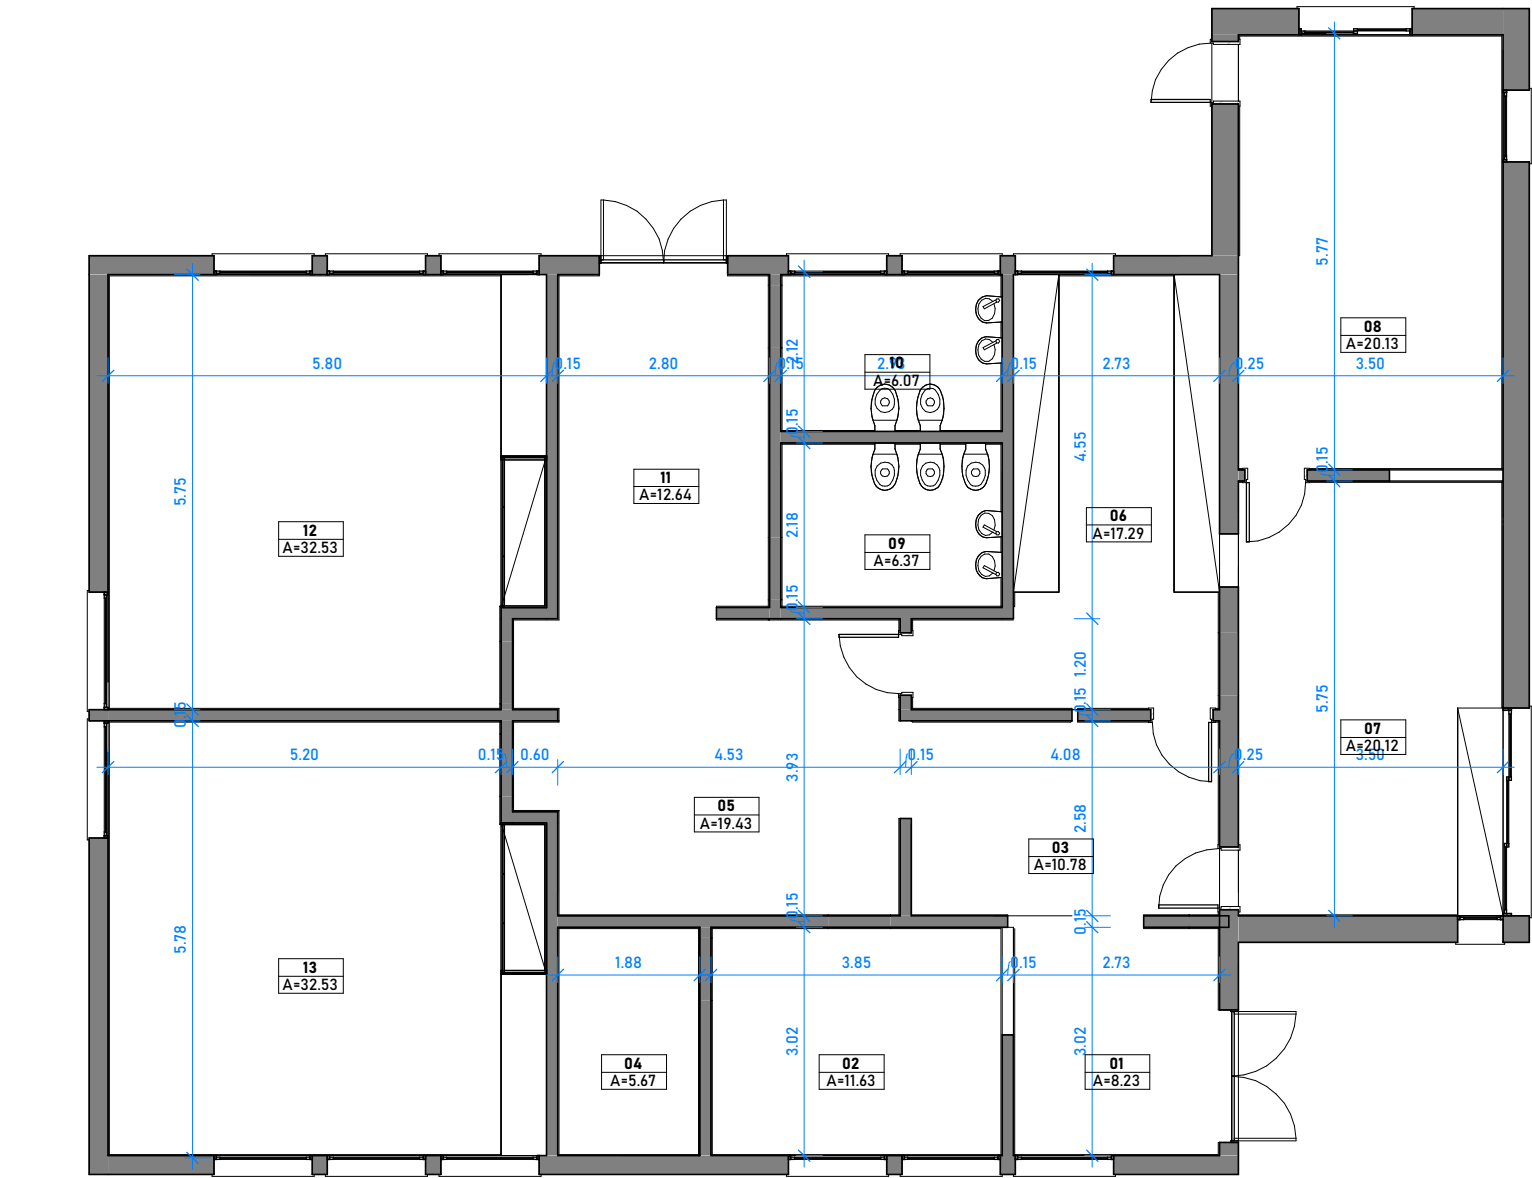

1 PRÉ-EXISTÊNCIA - PLANTA PISO 0

REQUERENTE | CLIENTE | DONO DE OBRA
SERVIÇOS DE ACÇÃO SOCIAL - UNL

TÉCNICO RESPONSÁVEL | MEMBRO OA
ARQ. JORGE MENDONÇA CARRÃO | 17729

TÉCNICOS COLABORADORES
JOÃO CHATUÉ GONÇALVES
FRANCISCO SEQUEIRA

ENTIDADE EXECUTANTE

MCA
MENDONÇA CARRÃO - ATELIER
www.mc-a.pt | jmc@-a.pt | 00351 919 497848



PROJECTO
220304-CAPARICA-UNL
Creche dos SASNOVA | Campus da Caparica | Almada

ESPECIALIDADE | FASE | DATA
ARQUITECTURA | EXECUÇÃO | 13/07/2022

DESENHO
PRÉ-EXISTÊNCIA - PLANTA PISO 0

ESCALA
1 : 100


VERSÃO

FOLHA
002

TODAS AS COTAS E MEDIDAS DEVEM SER CONFIRMADAS ANTAS DA SUA EXECUÇÃO, POR MOTIVOS DE VARIAÇÕES ESTRUTURAIS E ACABAMENTOS E OBRA.

25/07/2022 13:29:53

ESTE DESENHO É PROPRIEDADE INTELECTUAL DA MENDONÇA CARRÃO - ATELIER, LDA, E NÃO PODERÁ SER REPRODUZIDO, PUBLICADO OU COPIADO, NO TODO OU EM PARTE, SEM A AUTORIZAÇÃO DOS AUTORES

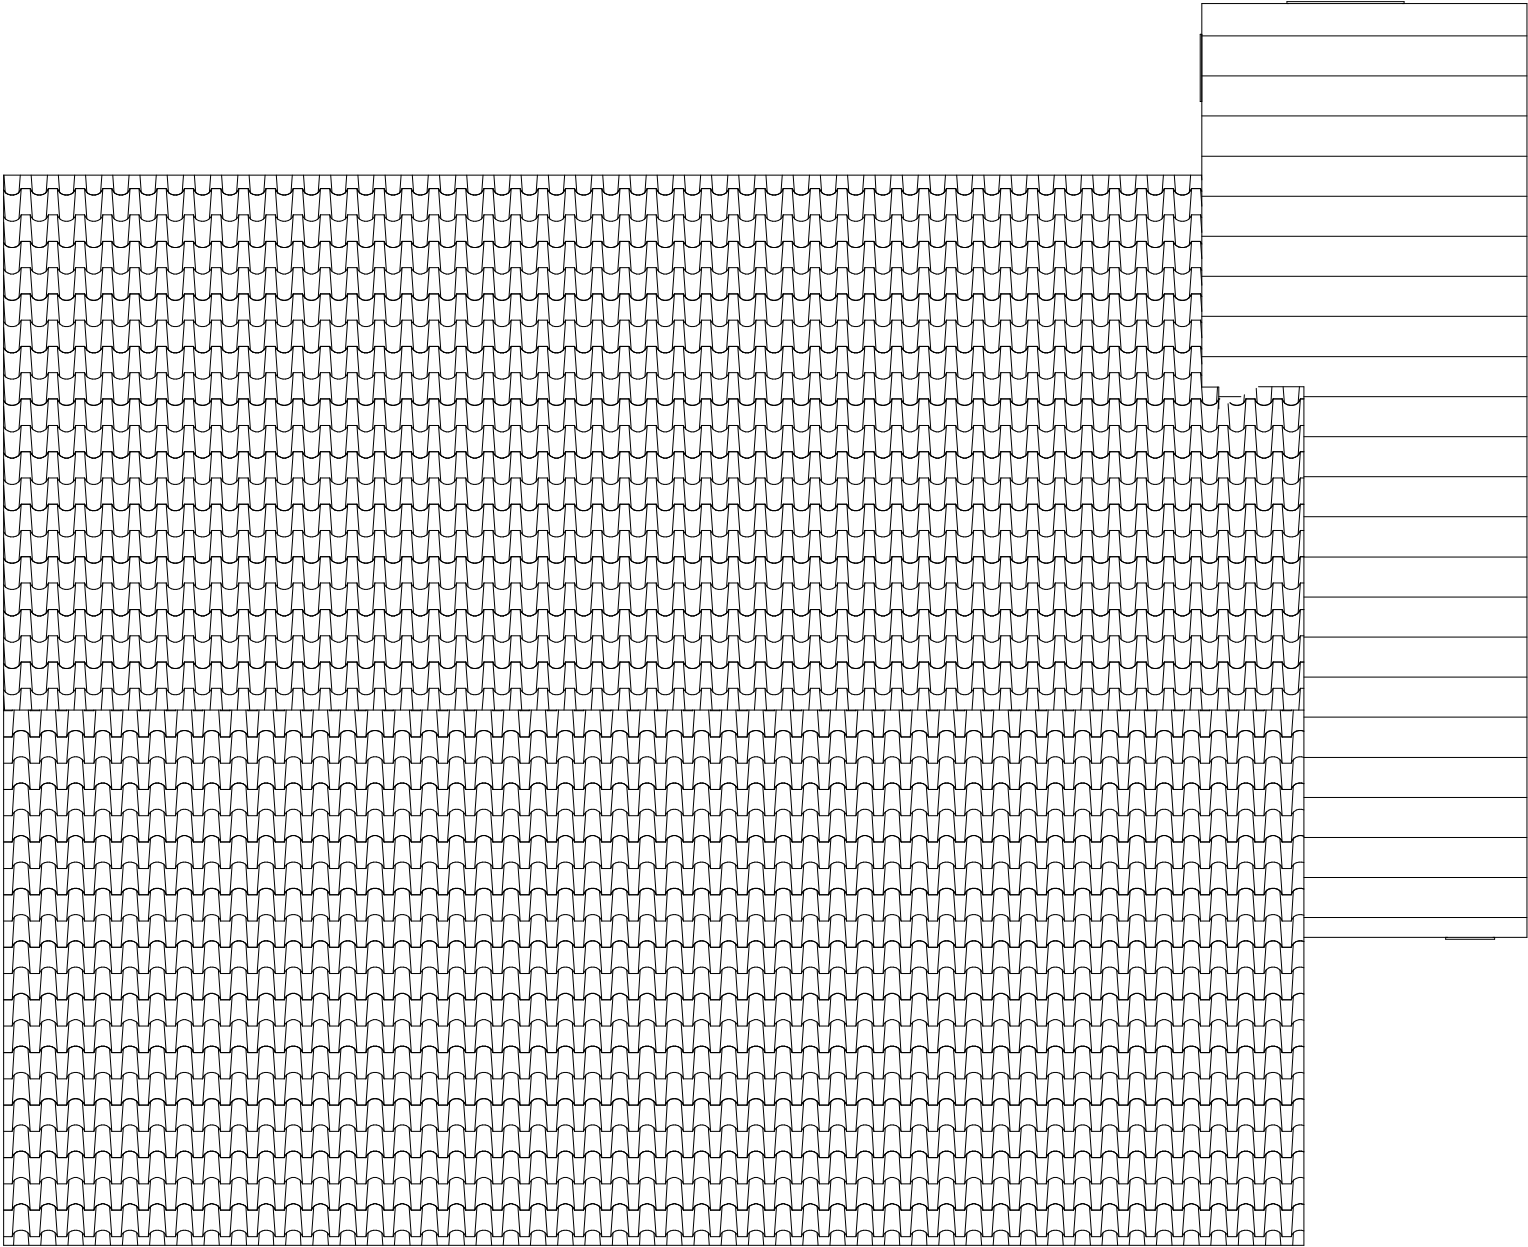

1 PRÉ-EXISTÊNCIA - PLANTA COBERTURA

REQUERENTE | CLIENTE | DONO DE OBRA
SERVIÇOS DE ACÇÃO SOCIAL - UNL

TÉCNICO RESPONSÁVEL | MEMBRO OA
ARQ. JORGE MENDONÇA CARRÃO | 17729

TÉCNICOS COLABORADORES
JOÃO CHATUÉ GONÇALVES
FRANCISCO SEQUEIRA

ENTIDADE EXECUTANTE



PROJECTO
220304-CAPARICA-UNL
Creche dos SASNOVA | Campus da Caparica | Almada

ESPECIALIDADE | FASE | DATA
ARQUITECTURA | EXECUÇÃO | 13/07/2022

DESENHO
PRÉ-EXISTÊNCIA - PLANTA COBERTURA

ESCALA
1 : 100

VERSÃO

FOLHA
003

TODAS AS COTAS E MEDIDAS DEVEM SER CONFIRMADAS ANTAS DA SUA EXECUÇÃO, POR MOTIVOS DE VARIAÇÕES ESTRUTURAIS E ACABAMENTOS E OBRA.

ESTE DESENHO É PROPRIEDADE INTELECTUAL DA MENDONÇA CARRÃO - ATELIER, LDA, E NÃO PODERÁ SER REPRODUZIDO, PUBLICADO OU COPIADO, NO TODO OU EM PARTE, SEM A AUTORIZAÇÃO DOS AUTORES



Elemento a construir

Elemento a demolir

CONSTITUIÇÃO PAREDES

PAREDE	Esp.	m/l	ÁREA	VOLUME
PAR.01	0.15 m	10.22 m	20.78 m²	3.12 m³
PAR.02	0.25 m	0.70 m	2.52 m²	0.63 m³
		10.92 m	23.30 m²	3.75 m³

DEMOLIÇÃO PAREDES

PAREDE	Esp.	m/l	ÁREA	VOLUME
PAR.02	0.25 m		2 m²	0.44 m³
PAR.01	0.15 m	3.80 m	5 m²	0.82 m³
PAR.01	0.15 m	2.33 m	2 m²	0.23 m³
PAR.01	0.15 m	1.28 m	1 m²	0.20 m³
PAR.01	0.15 m	0.78 m	2 m²	0.27 m³
PAR.01	0.15 m	1.48 m	3 m²	0.40 m³
		9.65 m	15 m²	2.36 m³

REQUERENTE | CLIENTE | DONO DE OBRA
SERVIÇOS DE ACÇÃO SOCIAL - UNL

TÉCNICO RESPONSÁVEL | MEMBRO OA
ARQ. JORGE MENDONÇA CARRÃO | 17729

TÉCNICOS COLABORADORES
JOÃO CHATUÉ GONÇALVES
FRANCISCO SEQUEIRA

ENTIDADE EXECUTANTE

MCA

MENDONÇA CARRÃO - ATELIER

www.mc-a.pt | jmc@-a.pt | 00351 919 497848



PROJECTO
220304-CAPARICA-UNL
Creche dos SASNOVA | Campus da Caparica | Almada

ESPECIALIDADE | FASE | DATA
ARQUITECTURA | EXECUÇÃO | 13/07/2022

DESENHO
INTERVENÇÃO - PLANTA PISO 0

ESCALA
1 : 50


VERSÃO

FOLHA
101

TODAS AS COTAS E MEDIDAS DEVEM SER CONFIRMADAS ANTAS DA SUA EXECUÇÃO, POR MOTIVOS DE VARIAÇÕES ESTRUTURAIS E ACABAMENTOS E OBRA.

25/07/2022 13:29:56

ESTE DESENHO É PROPRIEDADE INTELECTUAL DA MENDONÇA CARRÃO - ATELIER, LDA, E NÃO PODERÁ SER REPRODUZIDO, PUBLICADO OU CÓPIADO, NO TODO OU EM PARTE, SEM A AUTORIZAÇÃO DOS AUTORES

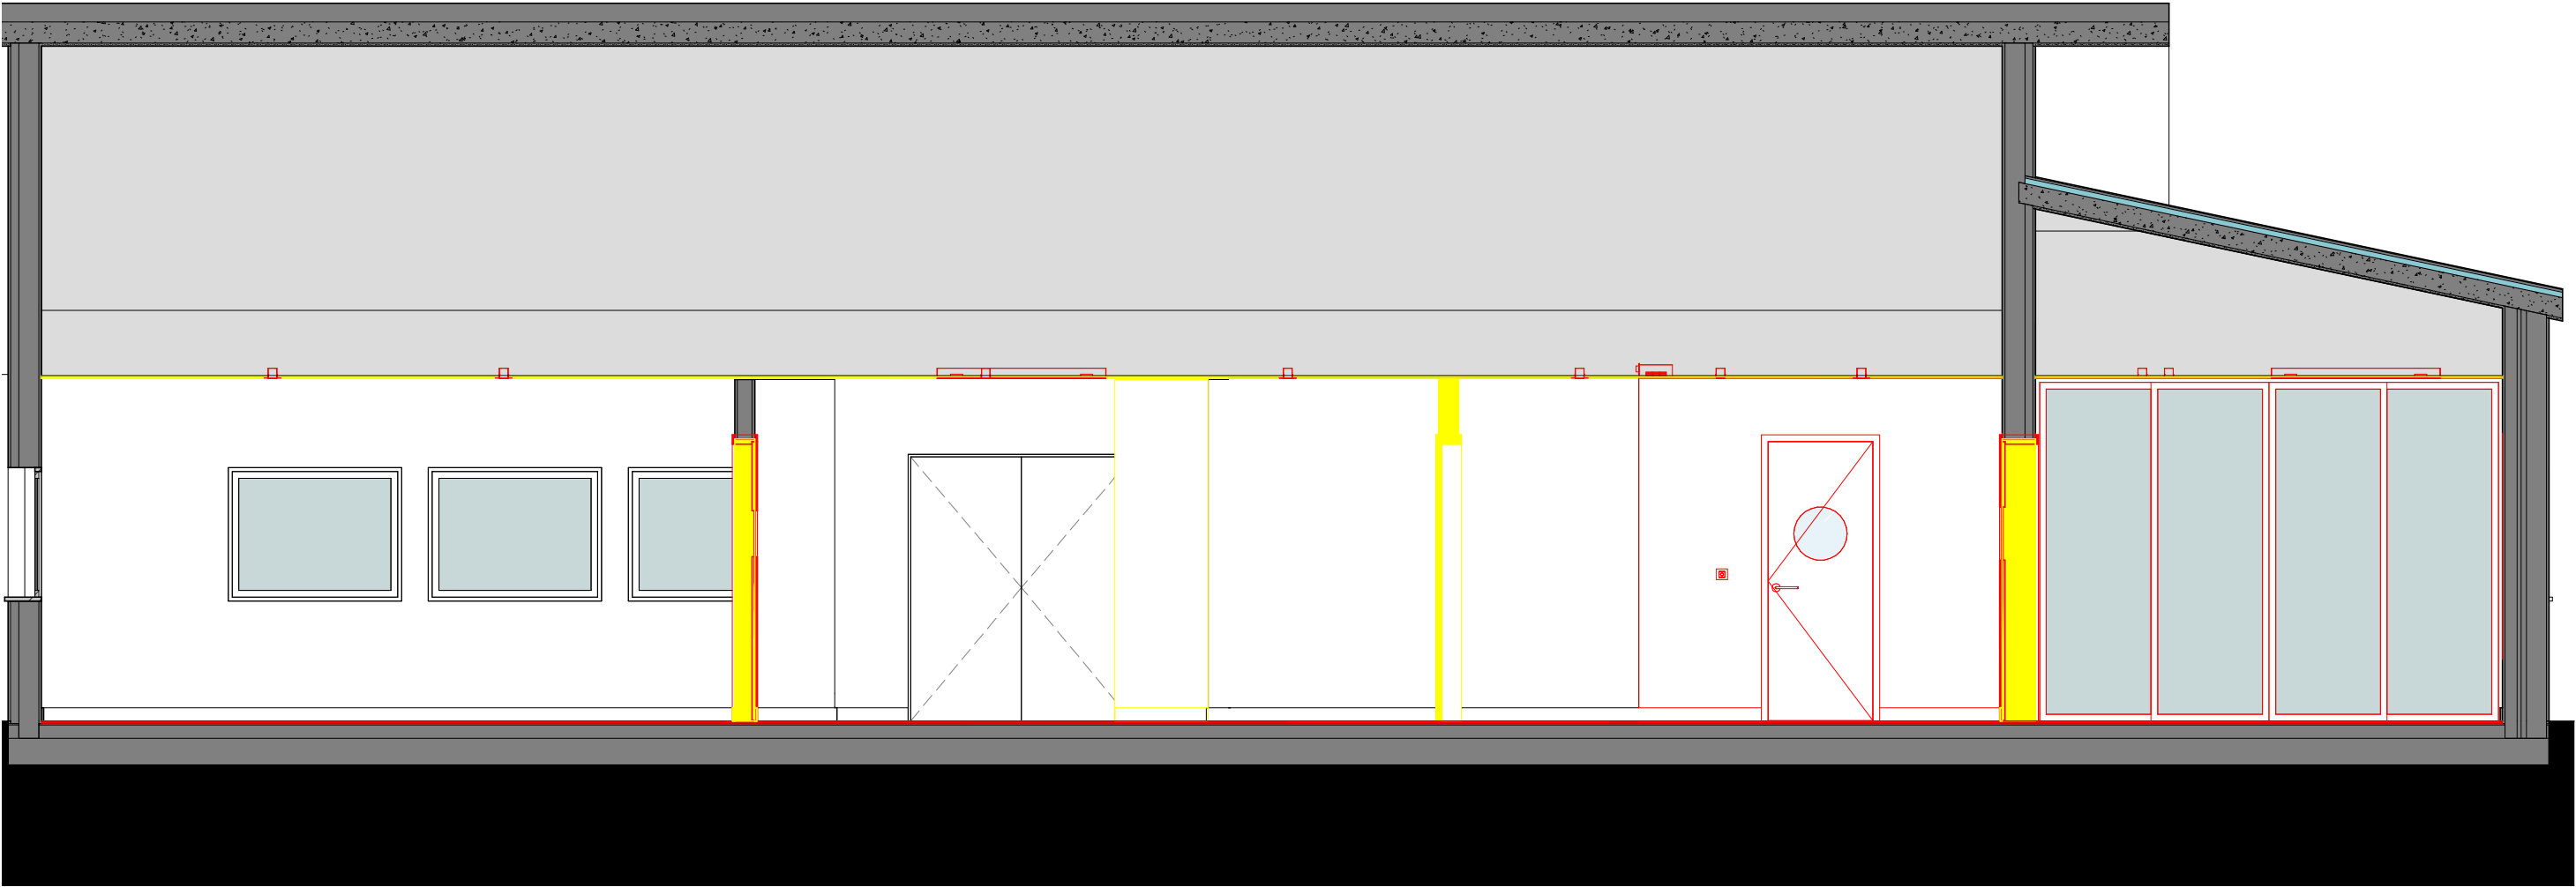

REQUERENTE | CLIENTE | DONO DE OBRA
SERVIÇOS DE ACÇÃO SOCIAL - UNL

TÉCNICO RESPONSÁVEL | MEMBRO OA
ARQ. JORGE MENDONÇA CARRÃO | 17729

TÉCNICOS COLABORADORES
JOÃO CHATUÉ GONÇALVES
FRANCISCO SEQUEIRA

ENTIDADE EXECUTANTE

MCA
MENDONÇA CARRÃO - ATELIER
www.mc-a.pt | jmc@-a.pt | 00351 919 497848

PROJECTO
220304-CAPARICA-UNL
Creche dos SASNOVA | Campus da Caparica | Almada

ESPECIALIDADE | FASE | DATA
ARQUITECTURA | EXECUÇÃO | 13/07/2022

DESENHO
INTERVENÇÃO - CORTE 01


ESCALA
1 : 50

VERSÃO

FOLHA
102

TODAS AS COTAS E MEDIDAS DEVEM SER CONFIRMADAS ANTAS DA SUA EXECUÇÃO, POR MOTIVOS DE VARIAÇÕES ESTRUTURAIS E ACABAMENTOS E OBRA.

25/07/2022 13:29:55

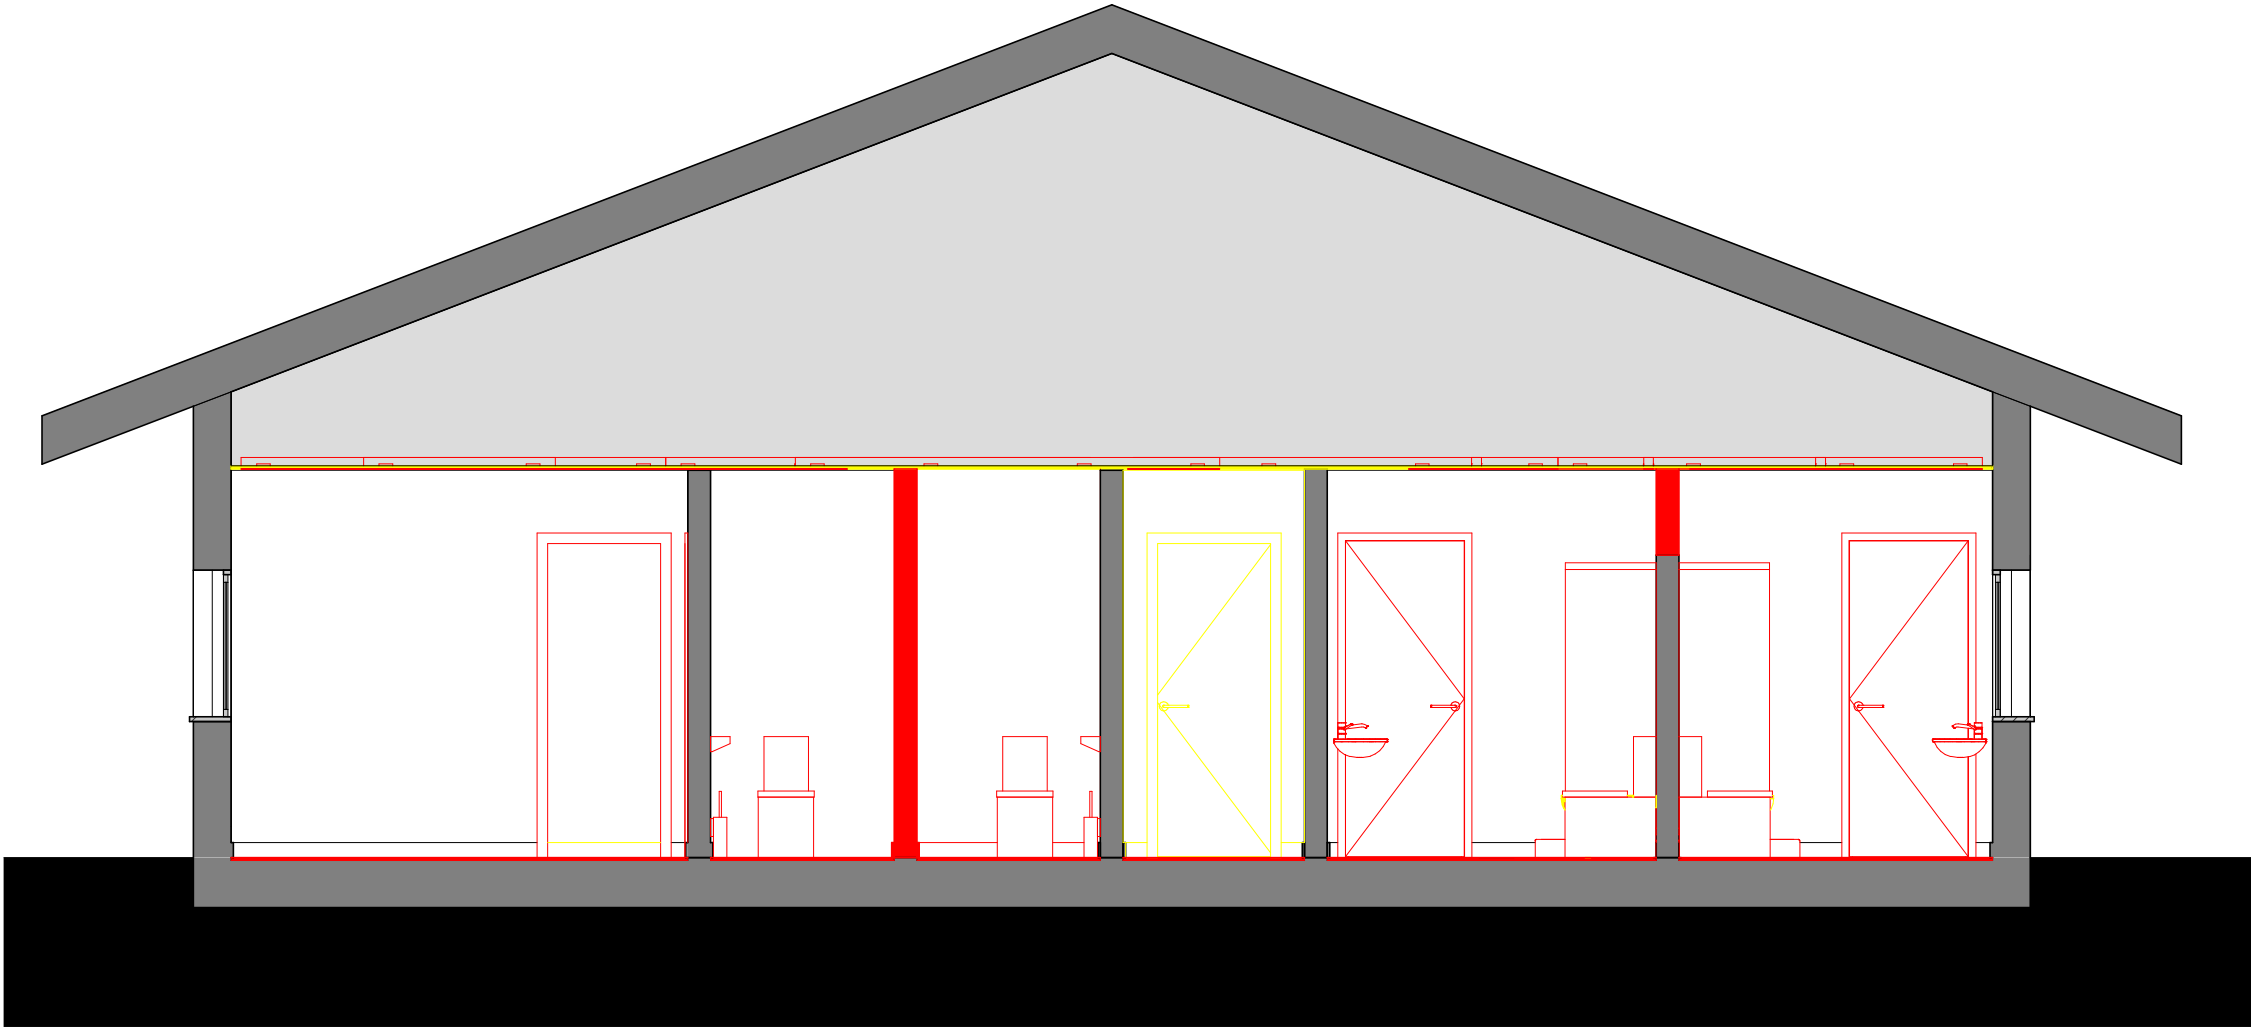

ESTE DESENHO É PROPRIEDADE INTELECTUAL DA MENDONÇA CARRÃO - ATELIER, LDA, E NÃO PODERÁ SER REPRODUZIDO, PUBLICADO OU COPIADO, NO TODO OU EM PARTE, SEM A AUTORIZAÇÃO DOS AUTORES

REQUERENTE | CLIENTE | DONO DE OBRA
SERVIÇOS DE ACÇÃO SOCIAL - UNL

TÉCNICO RESPONSÁVEL | MEMBRO OA
ARQ. JORGE MENDONÇA CARRÃO | 17729

TÉCNICOS COLABORADORES
JOÃO CHATUÉ GONÇALVES
FRANCISCO SEQUEIRA

ENTIDADE EXECUTANTE

MCA
MENDONÇA CARRÃO - ATELIER
www.mc-a.pt | jmc@-a.pt | 00351 919 497848

PROJECTO
220304-CAPARICA-UNL
Creche dos SASNOVA | Campus da Caparica | Almada

ESPECIALIDADE | FASE | DATA
ARQUITECTURA | EXECUÇÃO | 13/07/2022

DESENHO
INTERVENÇÃO - CORTE 02

ESCALA
1 : 50


VERSÃO

FOLHA
103

TODAS AS COTAS E MEDIDAS DEVEM SER CONFIRMADAS ANTAS DA SUA EXECUÇÃO, POR MOTIVOS DE VARIAÇÕES ESTRUTURAIS E ACABAMENTOS E OBRA.

25/07/2022 13:29:56

ESTE DESENHO É PROPRIEDADE INTELECTUAL DA MENDONÇA CARRÃO - ATELIER, LDA, E NÃO PODERÁ SER REPRODUZIDO, PUBLICADO OU COPIADO, NO TODO OU EM PARTE, SEM A AUTORIZAÇÃO DOS AUTORES

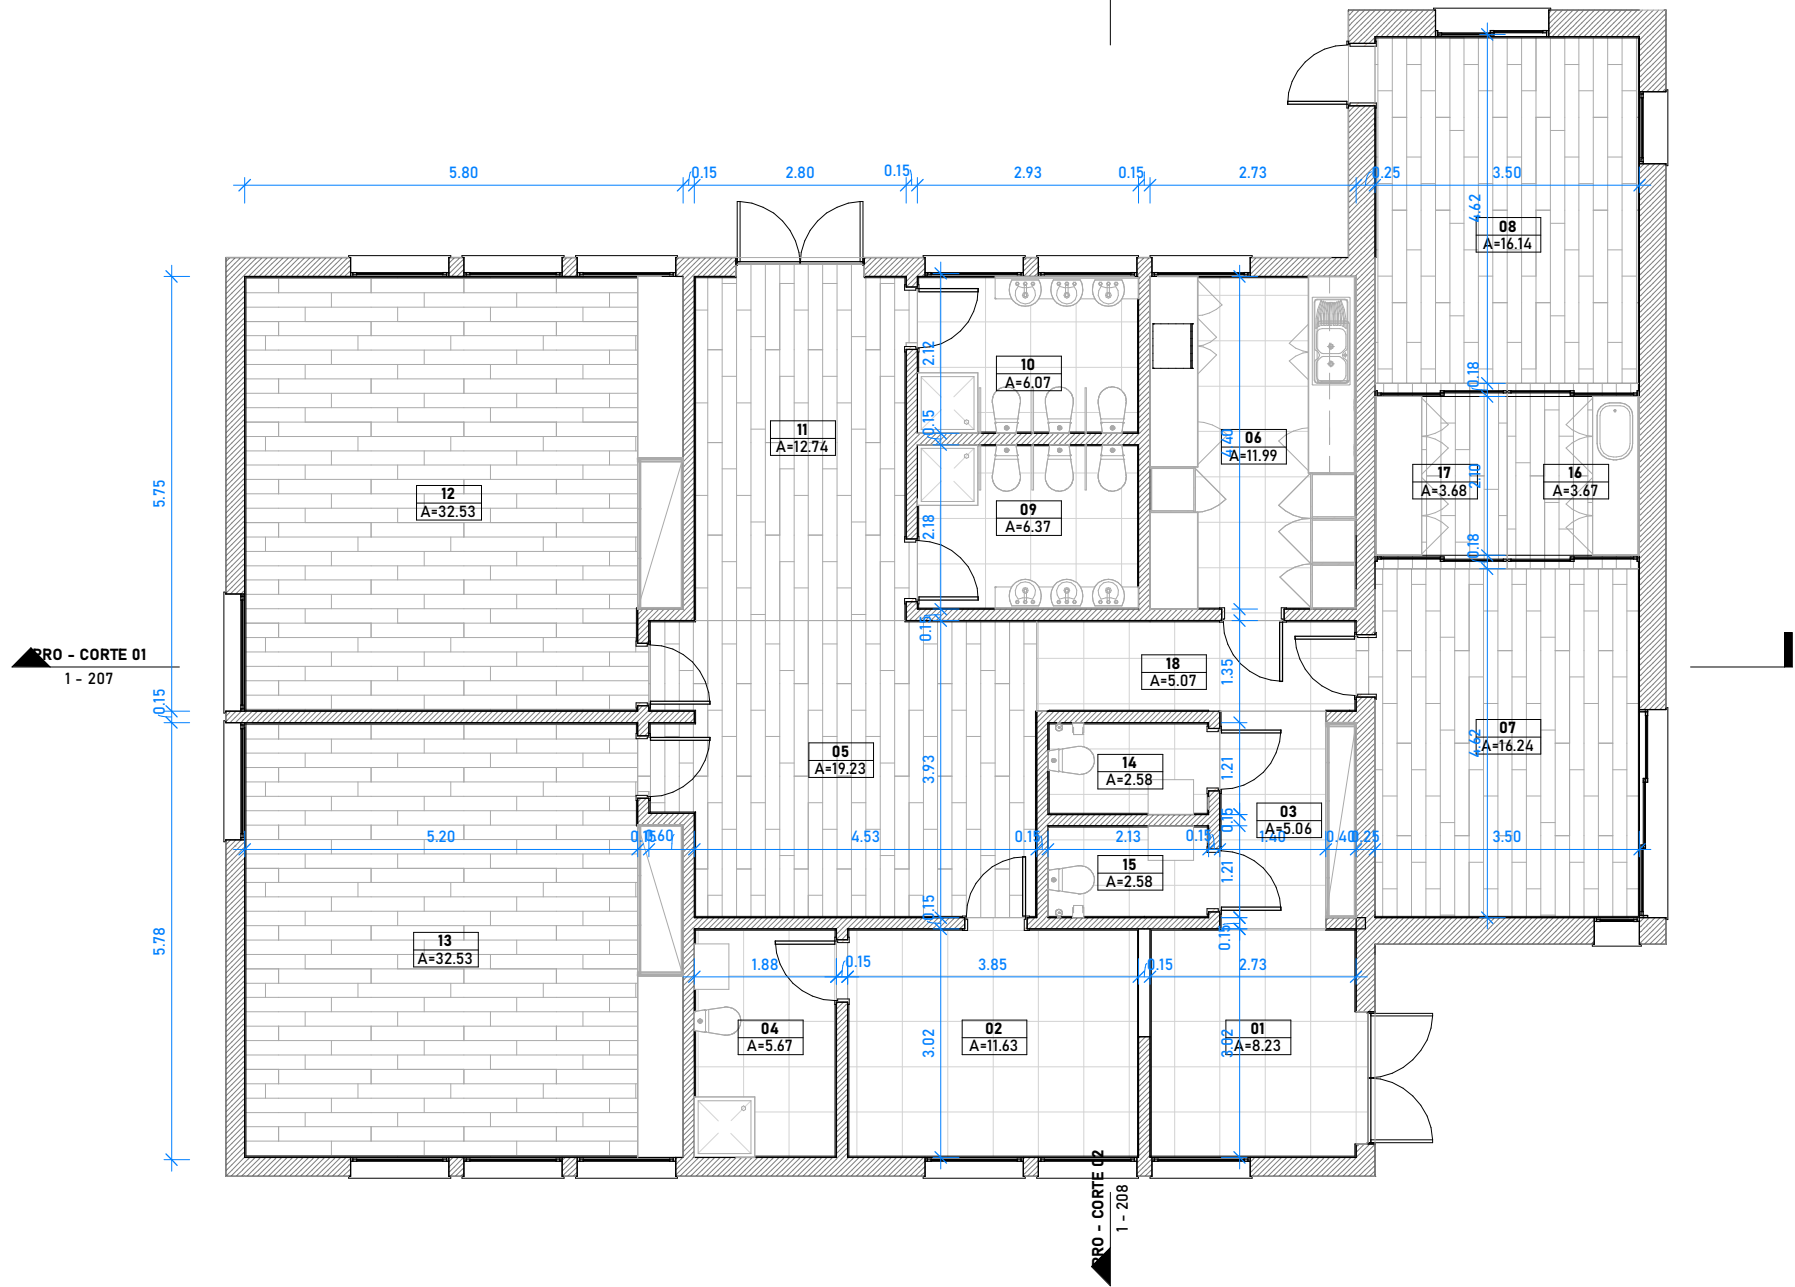

ÁREAS		
NÚMERO	NOME	ÁREA
01	RECEPÇÃO	8.23 m²
02	SERVIÇOS ADMINISTRATIVOS	11.63 m²
03	CORREDOR	5.06 m²
04	ÁREA DO PESSOAL	5.67 m²
05	SALA DE ACTIVIDADE	19.23 m²
06	COZINHA	11.99 m²
07	SALA PARQUE	16.24 m²
08	SALA DE BERÇOS	16.14 m²
09	INSTALAÇÃO SANITÁRIA	6.37 m²
10	INSTALAÇÃO SANITÁRIA	6.07 m²
11	REFEITÓRIO	12.74 m²
12	SALA	32.53 m²
13	SALA	32.53 m²
14	I.S. MASCULINA	2.58 m²
15	I.S. FEMININA	2.58 m²
16	ZONA DE HIGIENIZAÇÃO	3.67 m²
17	COPA DE LEITES	3.68 m²
18	CORREDOR	5.07 m²

REQUERENTE | CLIENTE | DONO DE OBRA
SERVIÇOS DE ACÇÃO SOCIAL - UNL

TÉCNICO RESPONSÁVEL | MEMBRO OA
ARQ. JORGE MENDONÇA CARRÃO | 17729

TÉCNICOS COLABORADORES
JOÃO CHATUÉ GONÇALVES
FRANCISCO SEQUEIRA

ENTIDADE EXECUTANTE

MCA
MENDONÇA CARRÃO - ATELIER
www.mc-a.pt | jmc@-a.pt | 00351 919 497848



PROJECTO
220304-CAPARICA-UNL
Creche dos SASNOVA | Campus da Caparica | Almada

ESPECIALIDADE | FASE | DATA
ARQUITECTURA | EXECUÇÃO | 13/07/2022

DESENHO
PROPOSTA - PLANTA PISO 0

ESCALA
1 : 100


VERSÃO

FOLHA
201

TODAS AS COTAS E MEDIDAS DEVEM SER CONFIRMADAS ANTAS DA SUA EXECUÇÃO, POR MOTIVOS DE VARIAÇÕES ESTRUTURAIS E ACABAMENTOS E OBRA.

25/07/2022 13:29:56

ESTE DESENHO É PROPRIEDADE INTELECTUAL DA MENDONÇA CARRÃO - ATELIER, LDA, E NÃO PODERÁ SER REPRODUZIDO, PUBLICADO OU COPIADO, NO TODO OU EM PARTE, SEM A AUTORIZAÇÃO DOS AUTORES

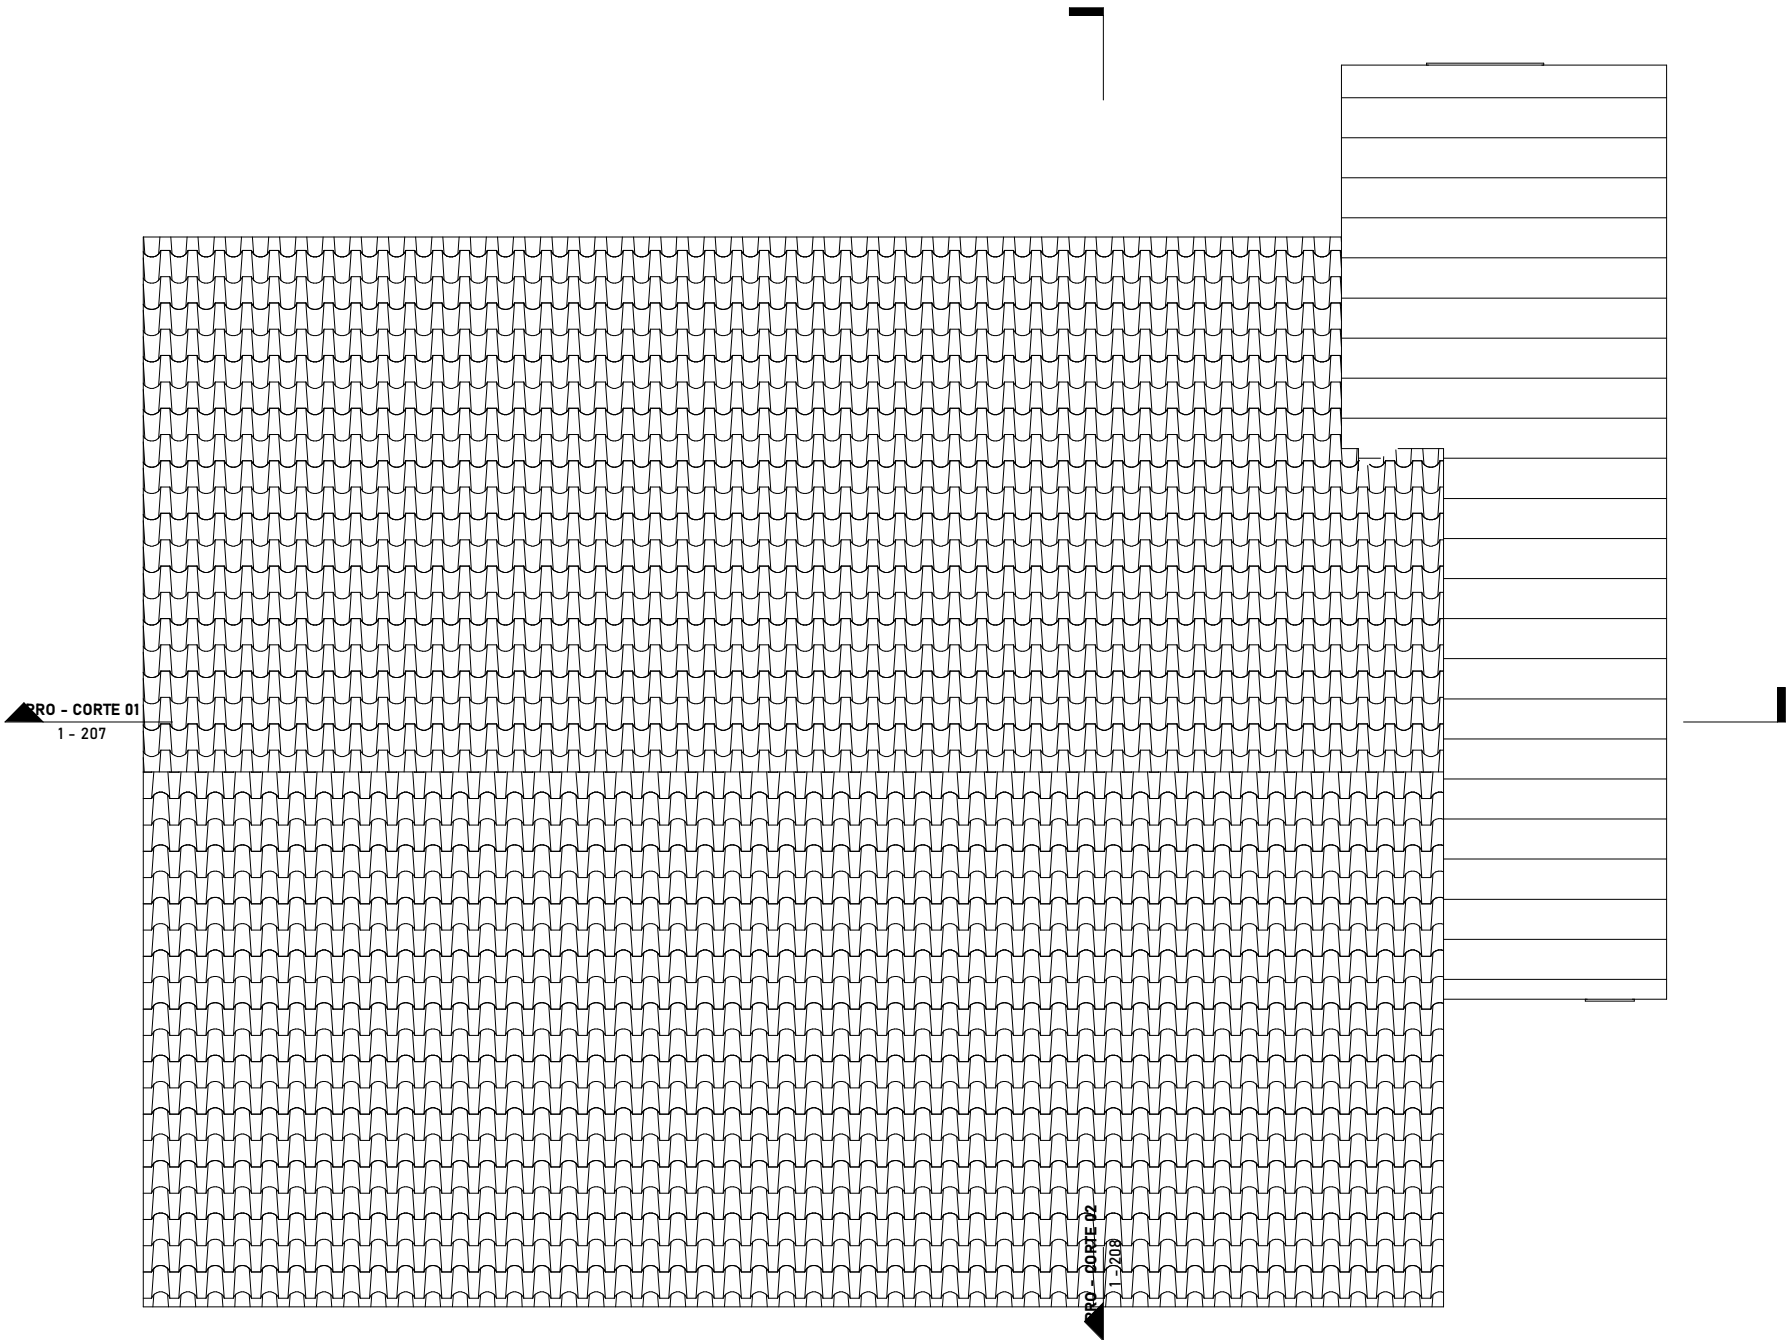

ÁREAS		
NÚMERO	NOME	ÁREA
01	RECEPÇÃO	8.23 m²
02	SERVIÇOS ADMINISTRATIVOS	11.63 m²
03	CORREDOR	5.06 m²
04	ÁREA DO PESSOAL	5.67 m²
05	SALA DE ACTIVIDADE	19.23 m²
06	COZINHA	11.99 m²
07	SALA PARQUE	16.24 m²
08	SALA DE BERÇOS	16.14 m²
09	INSTALAÇÃO SANITÁRIA	6.37 m²
10	INSTALAÇÃO SANITÁRIA	6.07 m²
11	REFEITÓRIO	12.74 m²
12	SALA	32.53 m²
13	SALA	32.53 m²
14	I.S. MASCULINA	2.58 m²
15	I.S. FEMININA	2.58 m²
16	ZONA DE HIGIENIZAÇÃO	3.67 m²
17	COPA DE LEITES	3.68 m²
18	CORREDOR	5.07 m²

REQUERENTE | CLIENTE | DONO DE OBRA
SERVIÇOS DE ACÇÃO SOCIAL - UNL

TÉCNICO RESPONSÁVEL | MEMBRO OA
ARQ. JORGE MENDONÇA CARRÃO | 17729

TÉCNICOS COLABORADORES
JOÃO CHATUÉ GONÇALVES
FRANCISCO SEQUEIRA

ENTIDADE EXECUTANTE



PROJECTO
220304-CAPARICA-UNL
Creche dos SASNOVA | Campus da Caparica | Almada

ESPECIALIDADE | FASE | DATA
ARQUITECTURA | EXECUÇÃO | 13/07/2022

DESENHO
PROPOSTA - PLANTA COBERTURA

ESCALA
1 : 100


VERSÃO

FOLHA
202

TODAS AS COTAS E MEDIDAS DEVEM SER CONFIRMADAS ANTAS DA SUA EXECUÇÃO, POR MOTIVOS DE VARIAÇÕES ESTRUTURAIS E ACABAMENTOS E OBRA.

25/07/2022 13:29:57

ESTE DESENHO É PROPRIEDADE INTELECTUAL DA MENDONÇA CARRÃO - ATELIER. LDA, E NÃO PODERÁ SER REPRODUZIDO, PUBLICADO OU COPIADO, NO TODO OU EM PARTE, SEM A AUTORIZAÇÃO DOS AUTORES

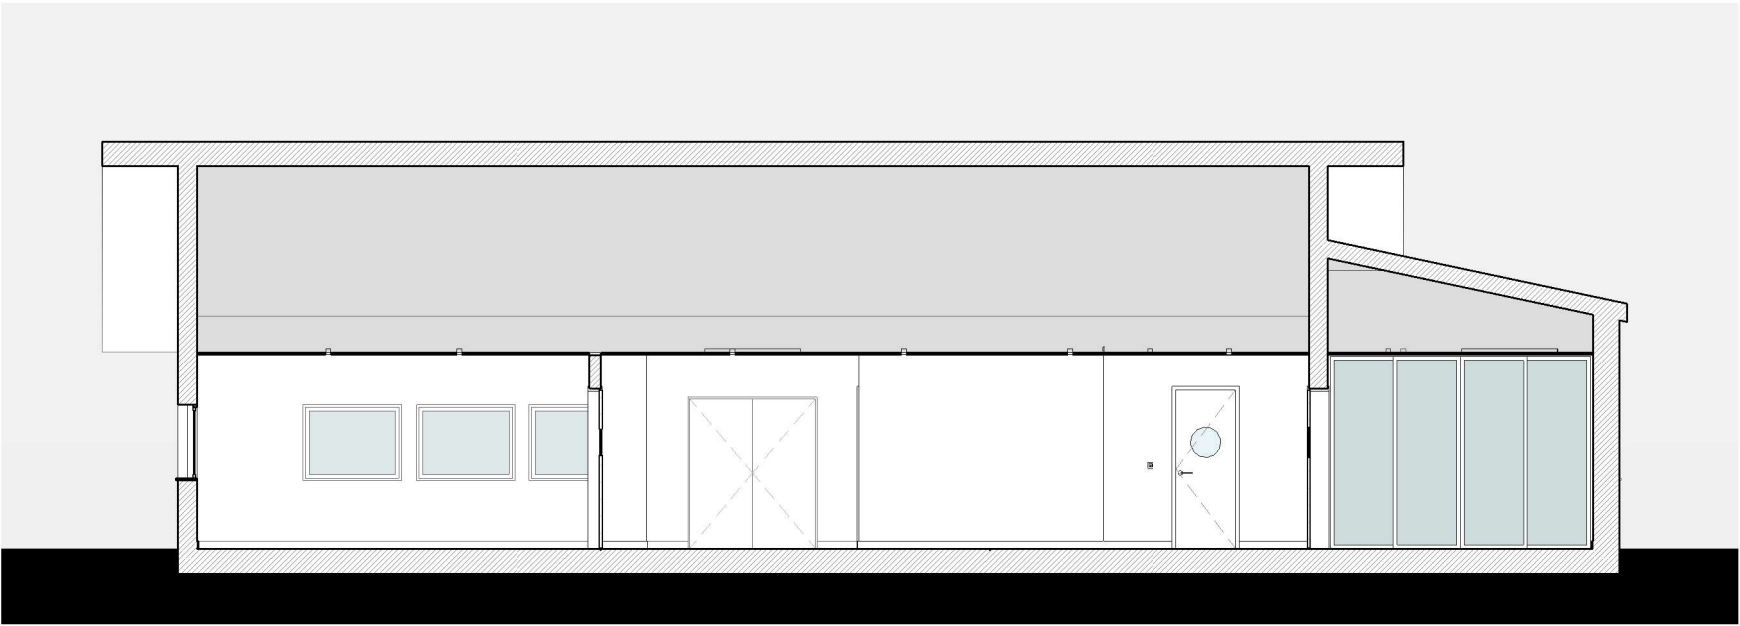

REQUERENTE | CLIENTE | DONO DE OBRA
SERVIÇOS DE ACÇÃO SOCIAL - UNL

TÉCNICO RESPONSÁVEL | MEMBRO OA
ARQ. JORGE MENDONÇA CARRÃO | 17729

TÉCNICOS COLABORADORES
JOÃO CHATUÉ GONÇALVES
FRANCISCO SEQUEIRA

ENTIDADE EXECUTANTE

MCA
MENDONÇA CARRÃO - ATELIER
www.mc-a.pt | jmc@-a.pt | 00351 919 497848

PROJECTO
220304-CAPARICA-UNL
Creche dos SASNOVA | Campus da Caparica | Almada

DESENHO
PROPOSTA - CORTE AA'

ESPECIALIDADE | FASE | DATA
ARQUITECTURA | EXECUÇÃO | 13/07/2022

ESCALA
1 : 100


VERSÃO

FOLHA
207

TODAS AS COTAS E MEDIDAS DEVEM SER CONFIRMADAS ANTAS DA SUA EXECUÇÃO, POR MOTIVOS DE VARIAÇÕES ESTRUTURAIS E ACABAMENTOS E OBRA.

25/07/2022 13:29:59

ESTE DESENHO É PROPRIEDADE INTELECTUAL DA MENDONÇA CARRÃO - ATELIER, LDA, E NÃO PODERÁ SER REPRODUZIDO, PUBLICADO OU COPIADO, NO TODO OU EM PARTE, SEM A AUTORIZAÇÃO DOS AUTORES

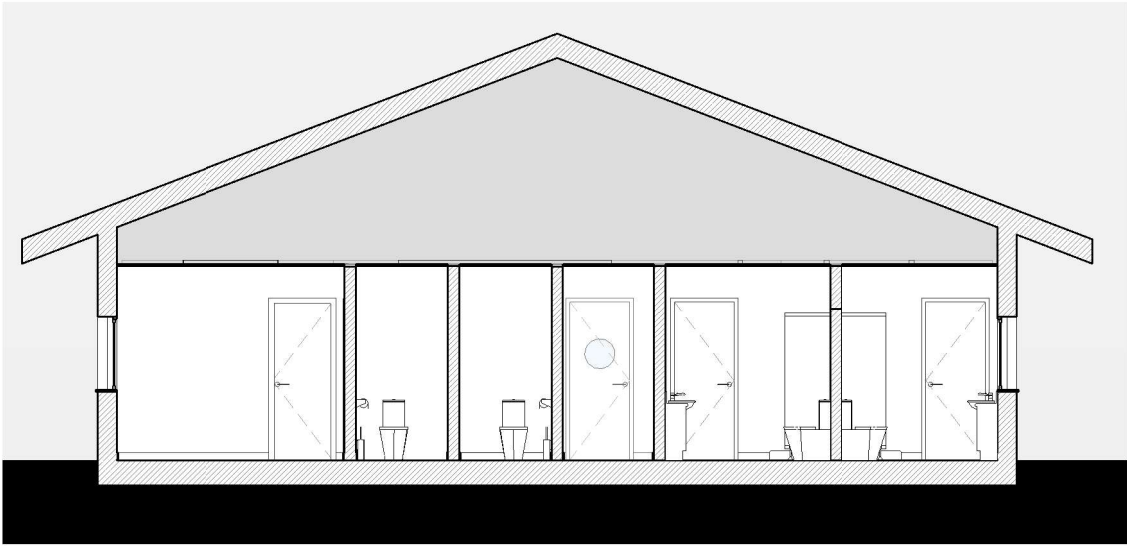

REQUERENTE | CLIENTE | DONO DE OBRA
SERVIÇOS DE ACÇÃO SOCIAL - UNL

TÉCNICO RESPONSÁVEL | MEMBRO OA
ARQ. JORGE MENDONÇA CARRÃO | 17729

TÉCNICOS COLABORADORES
JOÃO CHATUÉ GONÇALVES
FRANCISCO SEQUEIRA

ENTIDADE EXECUTANTE

MCA
MENDONÇA CARRÃO - ATELIER
www.mc-a.pt | jmc@-a.pt | 00351 919 497848

PROJECTO
220304-CAPARICA-UNL
Creche dos SASNOVA | Campus da Caparica | Almada

DESENHO
PROPOSTA - CORTE BB'

ESPECIALIDADE | FASE | DATA
ARQUITECTURA | EXECUÇÃO | 13/07/2022

ESCALA
1 : 100


VERSÃO

FOLHA
208

TODAS AS COTAS E MEDIDAS DEVEM SER CONFIRMADAS ANTAS DA SUA EXECUÇÃO, POR MOTIVOS DE VARIAÇÕES ESTRUTURAIS E ACABAMENTOS E OBRA.

25/07/2022 13:29:59

ESTE DESENHO É PROPRIEDADE INTELECTUAL DA MENDONÇA CARRÃO - ATELIER, LDA, E NÃO PODERÁ SER REPRODUZIDO, PUBLICADO OU COPIADO, NO TODO OU EM PARTE, SEM A AUTORIZAÇÃO DOS AUTORES

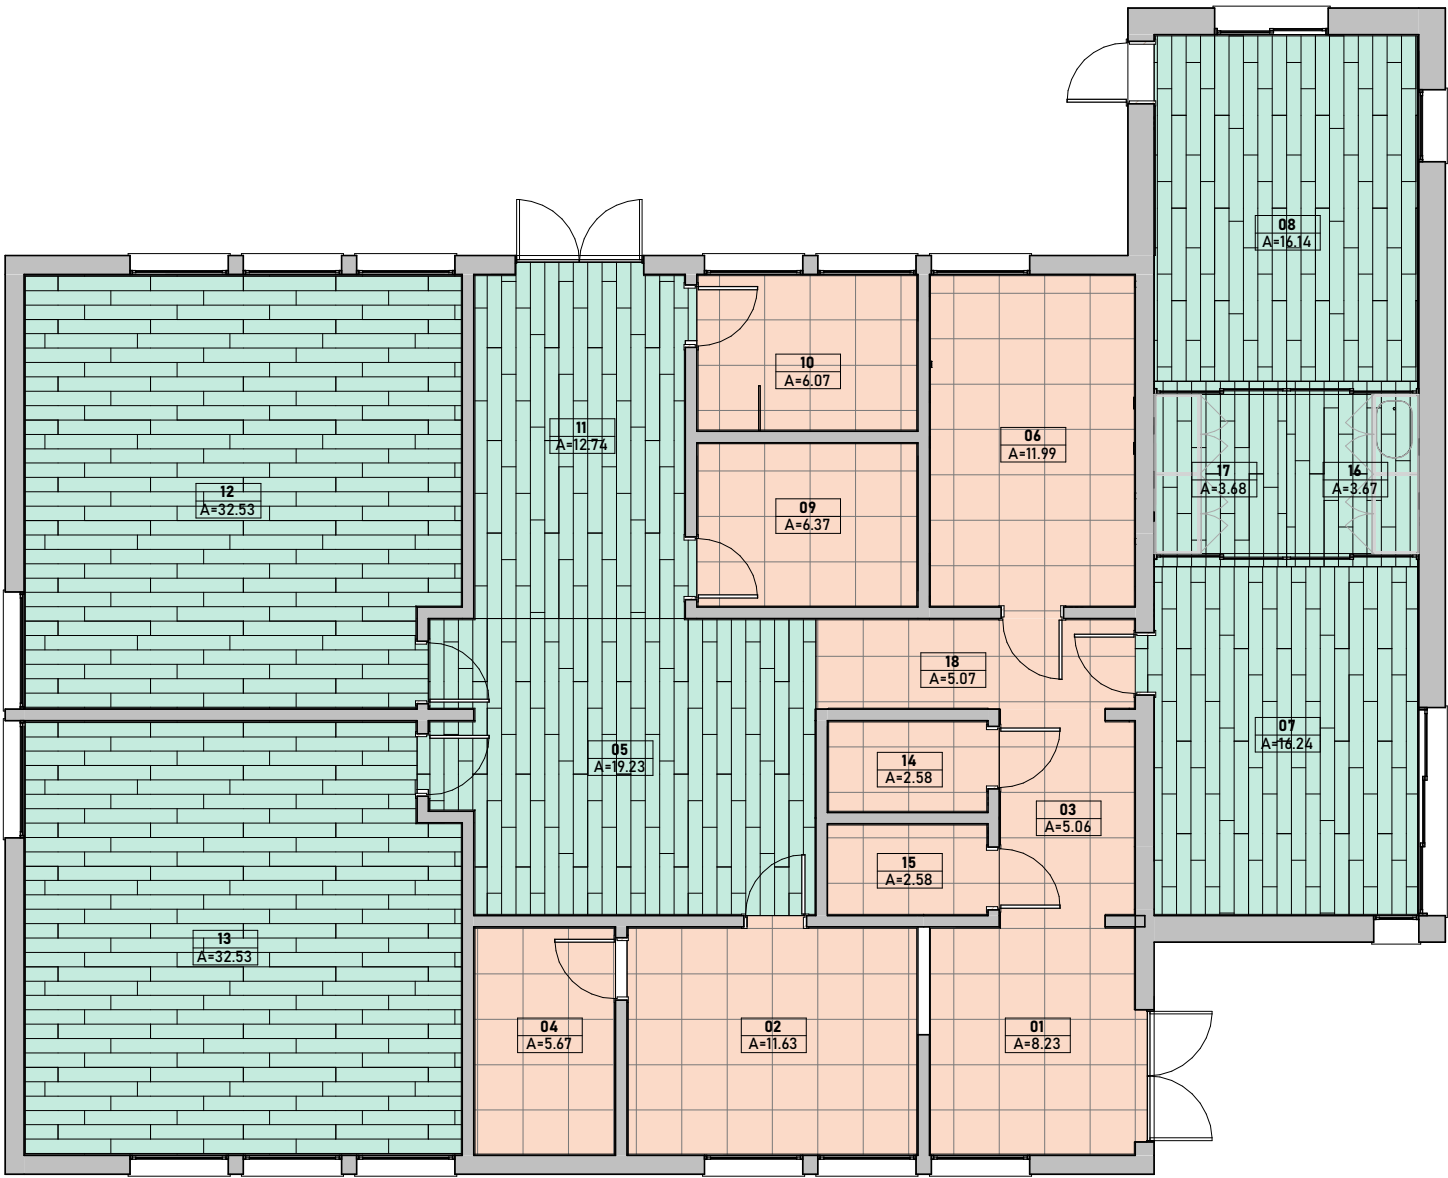

MAPA DE PAVIMENTOS

PISO	ZONA	PAVIMENTO	ÁREA	PAV.
PISO 0	01-RECEPÇÃO	PAV. Cerâmico 60x60cm CINCA Ind. Stone 9242 AD	8.51 m²	PAV.04
PISO 0	02-SERVIÇOS ADMINISTRATIVOS	PAV. Cerâmico 60x60cm CINCA Ind. Stone 9242 AD	11.75 m²	PAV.04
PISO 0	03-CORREDOR	PAV. Cerâmico 60x60cm CINCA Ind. Stone 9242 AD	5.06 m²	PAV.04
PISO 0	04-ÁREA DO PESSOAL	PAV. Cerâmico 60x60cm CINCA Ind. Stone 9242 AD	5.67 m²	PAV.04
PISO 0	05-SALA DE ACTIVIDADES	PAV. VINÍLICO Steel Grey topography, Forbo	19.35 m²	PAV.01
PISO 0	06-COZINHA	PAV. Cerâmico 60x60cm CINCA Ind. Stone 9242 AD	12.11 m²	PAV.04
PISO 0	07-SALA PARQUE	PAV. VINÍLICO Steel Grey topography, Forbo	16.36 m²	PAV.01
PISO 0	08-SALA DE BERÇOS	PAV. VINÍLICO Steel Grey topography, Forbo	16.05 m²	PAV.01
PISO 0	09-INSTALAÇÃO SANITÁRIA	PAV. Cerâmico 60x60cm CINCA Ind. Stone 9242 AD	6.37 m²	PAV.04
PISO 0	10-INSTALAÇÃO SANITÁRIA	PAV. Cerâmico 60x60cm CINCA Ind. Stone 9242 AD	6.07 m²	PAV.04
PISO 0	11-REFEITÓRIO	PAV. VINÍLICO Steel Grey topography, Forbo	13.26 m²	PAV.01
PISO 0	12-SALA	PAV. VINÍLICO Steel Grey topography, Forbo	32.65 m²	PAV.01
PISO 0	13-SALA	PAV. VINÍLICO Steel Grey topography, Forbo	32.53 m²	PAV.01
PISO 0	14- I.S. MASCULINA	PAV. Cerâmico 60x60cm CINCA Ind. Stone 9242 AD	2.70 m²	PAV.04
PISO 0	15-I.S. FEMININA	PAV. Cerâmico 60x60cm CINCA Ind. Stone 9242 AD	2.70 m²	PAV.04
PISO 0	16-ZONA DE HIGIENIZAÇÃO	PAV. VINÍLICO Steel Grey topography, Forbo	4.29 m²	PAV.01
PISO 0	17-COPA DE LEITES	PAV. VINÍLICO Steel Grey topography, Forbo	4.29 m²	PAV.01
PISO 0	18-CORREDOR	PAV. Cerâmico 60x60cm CINCA Ind. Stone 9242 AD	5.07 m²	PAV.04

REQUERENTE | CLIENTE | DONO DE OBRA

SERVIÇOS DE ACÇÃO SOCIAL - UNL

TÉCNICO RESPONSÁVEL | MEMBRO OA

ARQ. JORGE MENDONÇA CARRÃO | 17729

TÉCNICOS COLABORADORES

JOÃO CHATUÉ GONÇALVES
FRANCISCO SEQUEIRA

ENTIDADE EXECUTANTE



PROJECTO
220304-CAPARICA-UNL
Creche dos SASNOVA | Campus da Caparica | Almada

ESPECIALIDADE | FASE | DATA
ARQUITECTURA | EXECUÇÃO | 13/07/2022

DESENHO
DETALHE PAVIMENTOS - PISO 0

ESCALA
1 : 100



VERSÃO

FOLHA
301

TODAS AS COTAS E MEDIDAS DEVEM SER CONFIRMADAS ANTAS DA SUA EXECUÇÃO, POR MOTIVOS DE VARIAÇÕES ESTRUTURAIS E ACABAMENTOS E OBRA.

25/07/2022 13:30:00

ESTE DESENHO É PROPRIEDADE INTELECTUAL DA MENDONÇA CARRÃO - ATELIER, LDA, E NÃO PODERÁ SER REPRODUZIDO, PUBLICADO OU COPIADO, NO TODO OU EM PARTE, SEM A AUTORIZAÇÃO DOS AUTORES

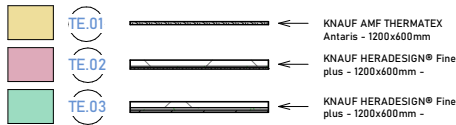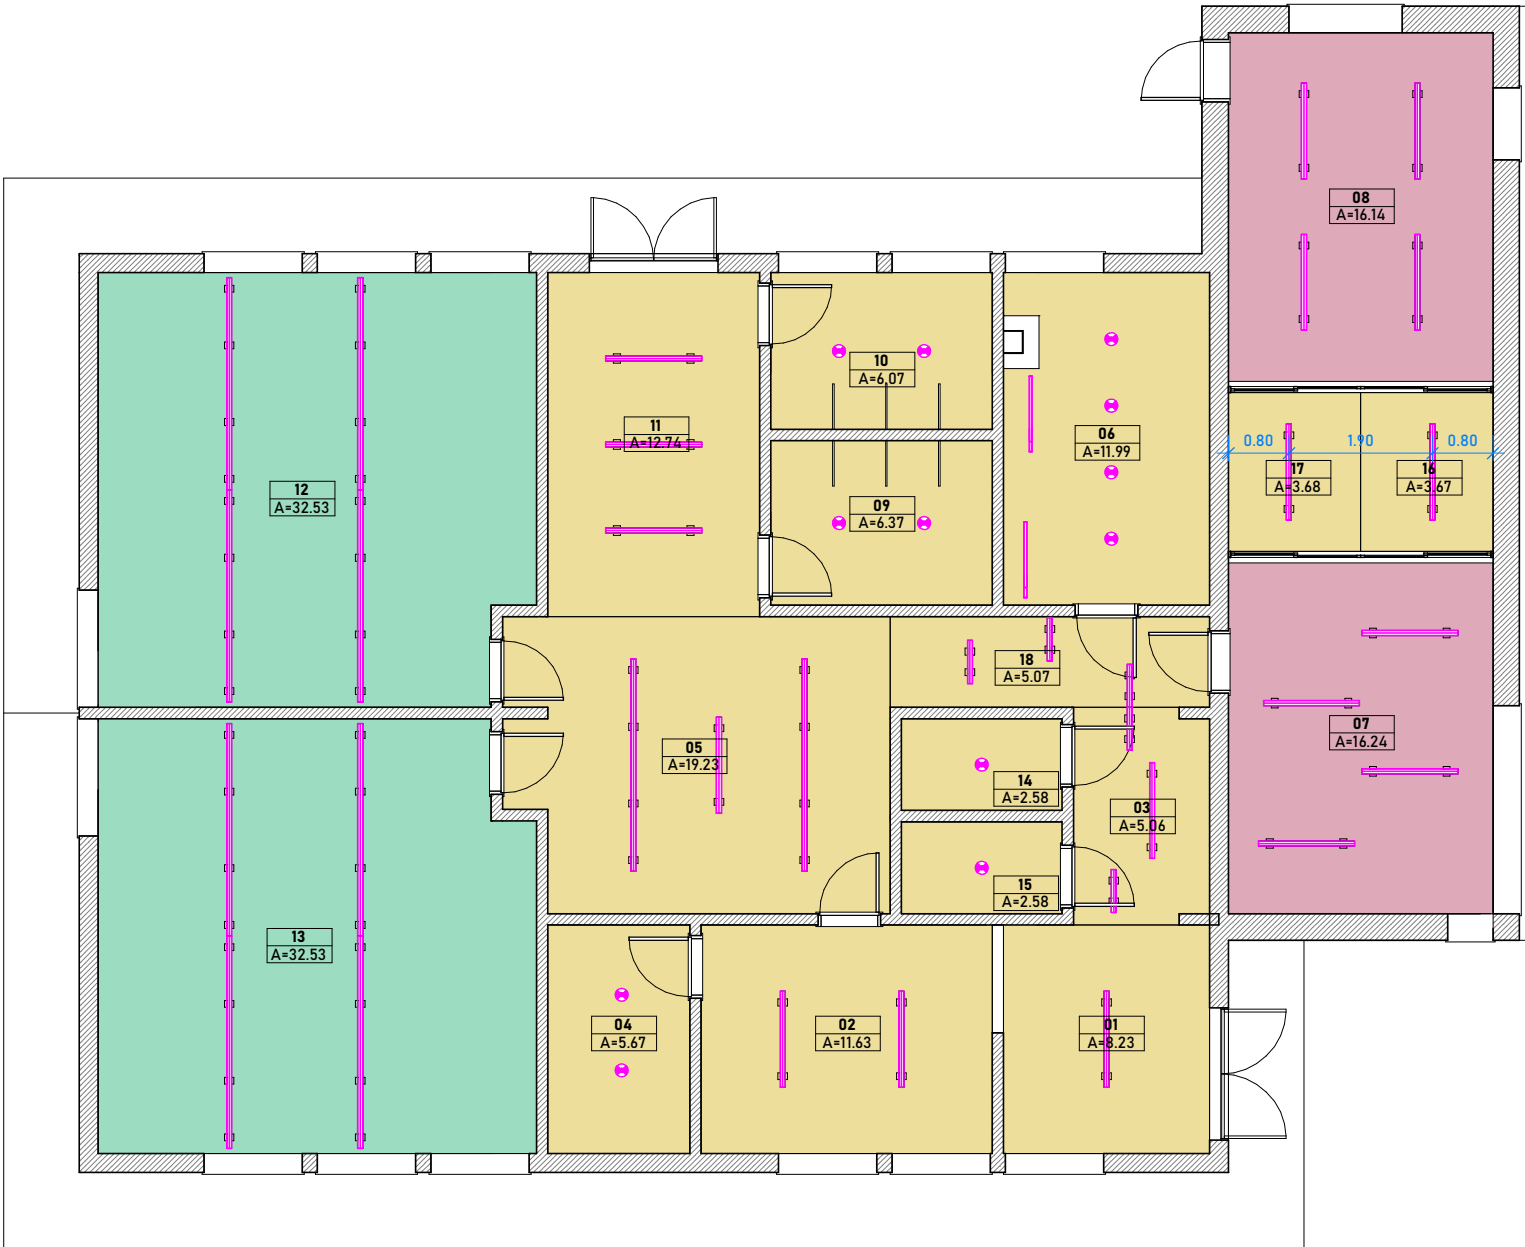

CONSTITUIÇÃO TECTO FALSO

ZONA	TIPO	ÁREA	P.D.
01-RECEPÇÃO	TE.01	8.15 m²	2.57 m
02-SERVIÇOS ADMINISTRATIVOS	TE.01	11.47 m²	2.57 m
03-CORREDOR	TE.01	4.91 m²	2.57 m
04-ÁREA DO PESSOAL	TE.01	5.67 m²	2.57 m
05-SALA DE ACTIVIDADES	TE.01	18.78 m²	2.57 m
06-COZINHA	TE.01	11.99 m²	2.57 m
07-SALA PARQUE	TE.02	15.91 m²	2.57 m
08-SALA DE BERÇOS	TE.02	15.81 m²	2.57 m
09-INSTALAÇÃO SANITÁRIA	TE.01	6.37 m²	2.57 m
10-INSTALAÇÃO SANITÁRIA	TE.01	6.07 m²	2.57 m
11-REFEITÓRIO	TE.01	12.49 m²	2.57 m
12-SALA	TE.03	31.80 m²	2.57 m
13-SALA	TE.03	31.80 m²	2.57 m
14-I.S. MASCULINA	TE.01	2.58 m²	2.57 m
15-I.S. FEMININA	TE.01	2.58 m²	2.57 m
16-ZONA DE HIGIENIZAÇÃO	TE.01	3.59 m²	2.57 m
17-COPA DE LEITES	TE.01	3.59 m²	2.57 m
18-CORREDOR	TE.01	4.96 m²	2.57 m

REQUERENTE | CLIENTE | DONO DE OBRA
SERVIÇOS DE ACÇÃO SOCIAL - UNL

TÉCNICO RESPONSÁVEL | MEMBRO OA
ARQ. JORGE MENDONÇA CARRÃO | 17729

TÉCNICOS COLABORADORES
JOÃO CHATUÉ GONÇALVES
FRANCISCO SEQUEIRA

ENTIDADE EXECUTANTE

MCA
MENDONÇA CARRÃO - ATELIER
www.mc-a.pt | jmc@-a.pt | 00351 919 497848



PROJECTO
220304-CAPARICA-UNL
Creche dos SASNOVA | Campus da Caparica | Almada

ESPECIALIDADE | FASE | DATA
ARQUITECTURA | EXECUÇÃO | 13/07/2022

DESENHO
DETALHE TECTOS - PISO 0

ESCALA
INDICADA


VERSÃO

FOLHA
303

TODAS AS COTAS E MEDIDAS DEVEM SER CONFIRMADAS ANTAS DA SUA EXECUÇÃO, POR MOTIVOS DE VARIAÇÕES ESTRUTURAIS E ACABAMENTOS E OBRA.

25/07/2022 13:30:01

ESTE DESENHO É PROPRIEDADE INTELECTUAL DA MENDONÇA CARRÃO - ATELIER, LDA, E NÃO PODERÁ SER REPRODUZIDO, PUBLICADO OU COPIADO, NO TODO OU EM PARTE, SEM A AUTORIZAÇÃO DOS AUTORES

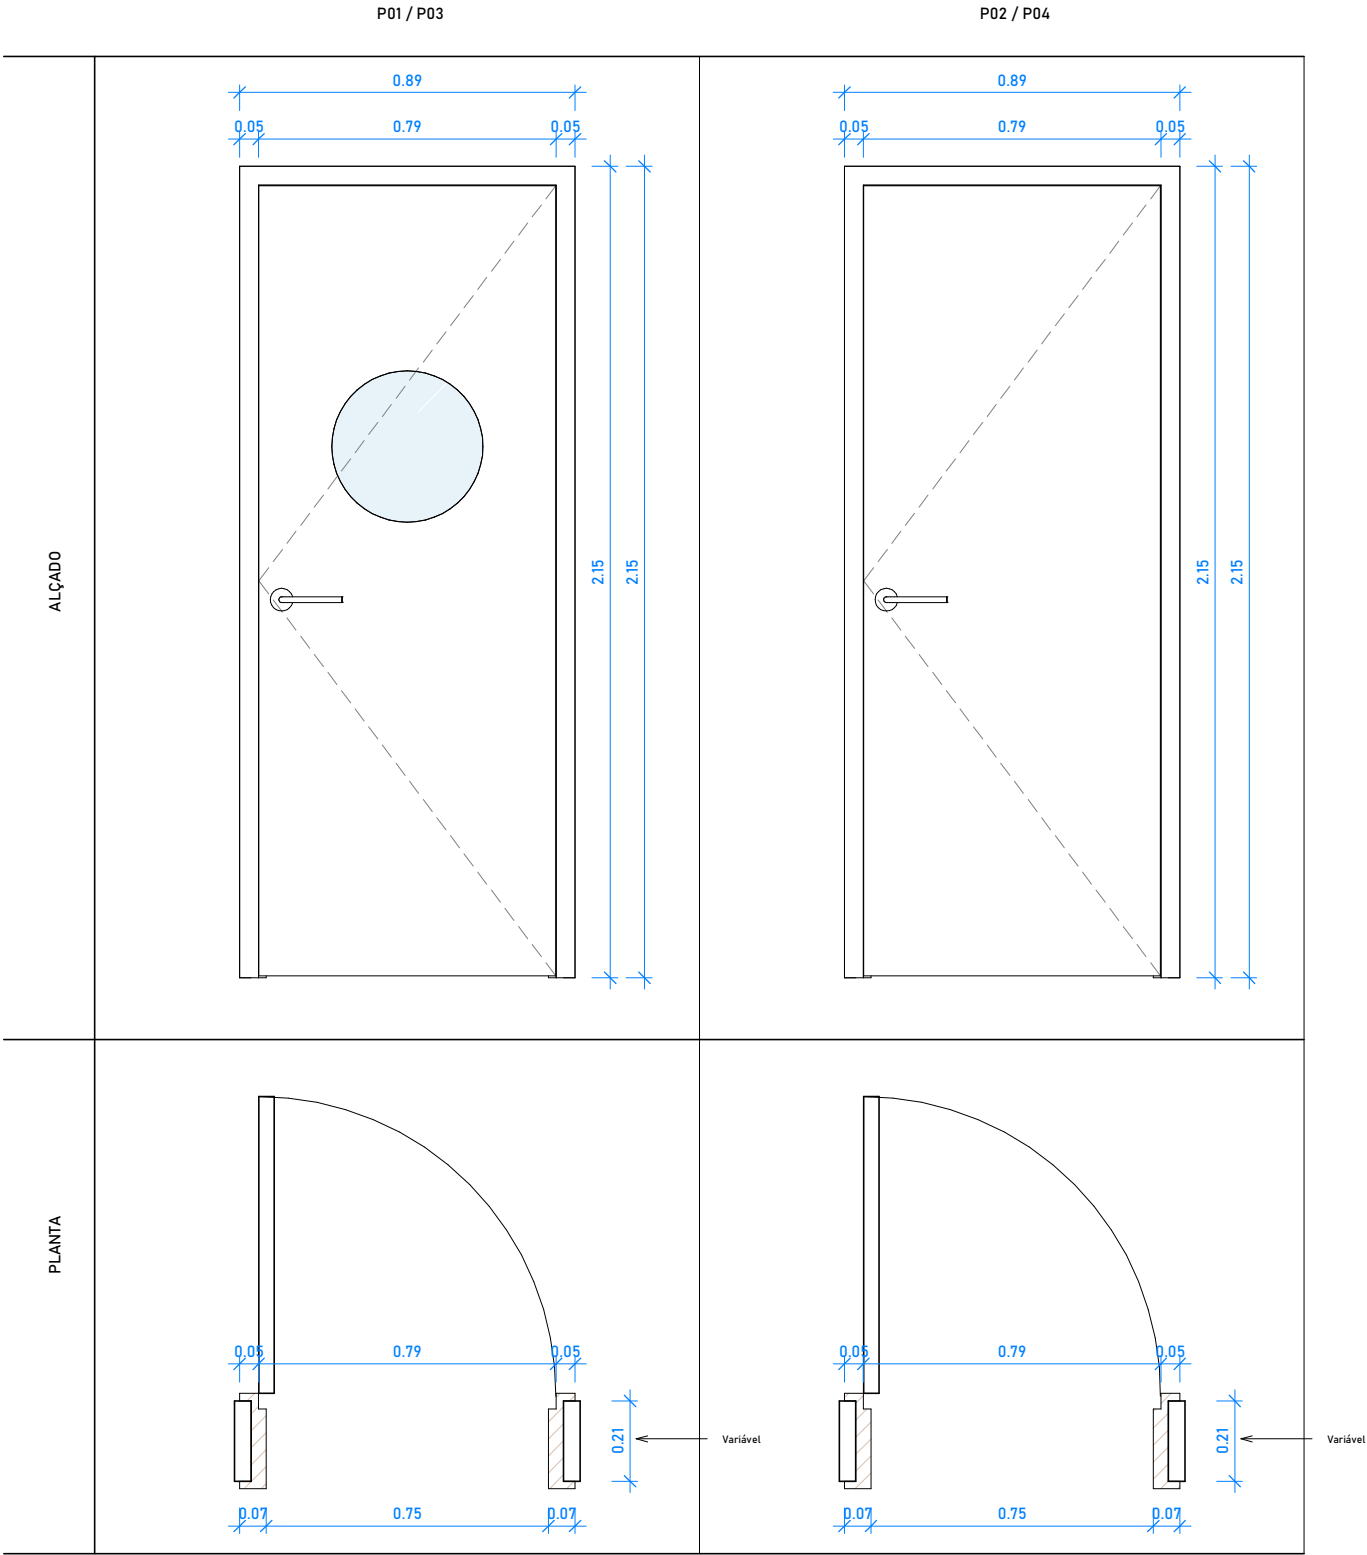

	TIPO DE PORTA	TIPO DE ABERTURA	UNI.	ALT.	LARG.	PISO	FERRAGENS	MATERIAIS E ACABAMENTOS
P.01	Porta de batente	Abertura à direita	2	2.12 m	0.83 m	PISO 0	Puxadores JNF IN.00.330 (Roseta R04M) e dobradiças IN.05.019.90.B.ECO com fechadura IN.20.716.60 Batente IN.13.106.20	MDF nas guarnições e folha com interior alveolar e revestimento em MDF de 40 mm, lacada à cor branca.
P.02	Porta de batente	Abertura à esquerda	3	2.12 m	0.83 m	PISO 0	Puxadores JNF IN.00.330 (Roseta R04M) e dobradiças IN.05.019.90.B.ECO com fechadura IN.20.716.60 Batente IN.13.106.20	MDF nas guarnições e folha com interior alveolar e revestimento em MDF de 40 mm, lacada à cor branca.
P.03	Porta de batente	Abertura à esquerda	2	2.12 m	0.83 m	PISO 0	Puxadores JNF IN.00.330 (Roseta R04M) e dobradiças IN.05.019.90.B.ECO com fechadura IN.20.716.60 Batente IN.13.106.20	MDF nas guarnições e folha com interior alveolar e revestimento em MDF de 40 mm, lacada à cor branca.
P.04	Porta de batente	Abertura à direita	3	2.12 m	0.83 m	PISO 0	Puxadores JNF IN.00.330 (Roseta R04M) e dobradiças IN.05.019.90.B.ECO com fechadura IN.20.716.60 Batente IN.13.106.20	MDF nas guarnições e folha com interior alveolar e revestimento em MDF de 40 mm, lacada à cor branca.

REQUERENTE | CLIENTE | DONO DE OBRA
SERVIÇOS DE ACÇÃO SOCIAL - UNL

TÉCNICO RESPONSÁVEL | MEMBRO OA
ARQ. JORGE MENDONÇA CARRÃO | 17729

TÉCNICOS COLABORADORES
JOÃO CHATUÉ GONÇALVES
FRANCISCO SEQUEIRA

ENTIDADE EXECUTANTE

MCA
MENDONÇA CARRÃO - ATELIER
www.mc-a.pt | jmc@-a.pt | 00351 919 497848

PROJECTO
220304-CAPARICA-UNL
Creche dos SASNOVA | Campus da Caparica | Almada

DESENHO
MAPA DE VÃOS - PORTAS

ESPECIALIDADE | FASE | DATA
ARQUITECTURA | EXECUÇÃO | 13/07/2022

ESCALA
1 : 20

VERSÃO

FOLHA
306

TODAS AS COTAS E MEDIDAS DEVEM SER CONFIRMADAS ANTAS DA SUA EXECUÇÃO, POR MOTIVOS DE VARIAÇÕES ESTRUTURAIS E ACABAMENTOS E OBRA.

25/07/2022 13:30:02


ESTE DESENHO É PROPRIEDADE INTELECTUAL DA MENDONÇA CARRÃO - ATELIER, LDA, E NÃO PODERÁ SER REPRODUZIDO, PUBLICADO OU COPIADO, NO TODO OU EM PARTE, SEM A AUTORIZAÇÃO DOS AUTORES

V03

ALÇADO



PLANTA

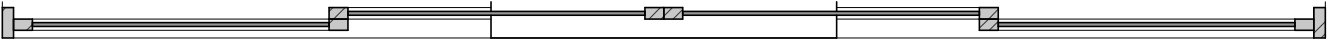

MAPA DE VÃOS (DIVISÓRIAS)

TIPO DE VÃO	TIPO DE ABERTURA	UNI.	ALTURA	LARGURA	PISO	FORNECEDOR	MODELO
Divisória interior	Deslizante	2	2.54 m	3.44 m	PISO 0		

REQUERENTE | CLIENTE | DONO DE OBRA
SERVIÇOS DE ACÇÃO SOCIAL - UNL

TÉCNICO RESPONSÁVEL | MEMBRO OA
ARQ. JORGE MENDONÇA CARRÃO | 17729

TÉCNICOS COLABORADORES
JOÃO CHATUÉ GONÇALVES
FRANCISCO SEQUEIRA

ENTIDADE EXECUTANTE



PROJECTO
220304-CAPARICA-UNL
Creche dos SASNOVA | Campus da Caparica | Almada

DESENHO
MAPA DE VÃOS - DIVISÓRIAS

TODAS AS COTAS E MEDIDAS DEVEM SER CONFIRMADAS ANTAS DA SUA EXECUÇÃO, POR MOTIVOS DE VARIAÇÕES ESTRUTURAIS E ACABAMENTOS E OBRA.

ESPECIALIDADE | FASE | DATA
ARQUITECTURA | EXECUÇÃO | 13/07/2022


ESCALA
1 : 20

VERSÃO

FOLHA
307

25/07/2022 13:30:02

ESTE DESENHO É PROPRIEDADE INTELECTUAL DA MENDONÇA CARRÃO - ATELIER, LDA, E NÃO PODERÁ SER REPRODUZIDO, PUBLICADO OU COPIADO, NO TODO OU EM PARTE, SEM A AUTORIZAÇÃO DOS AUTORES

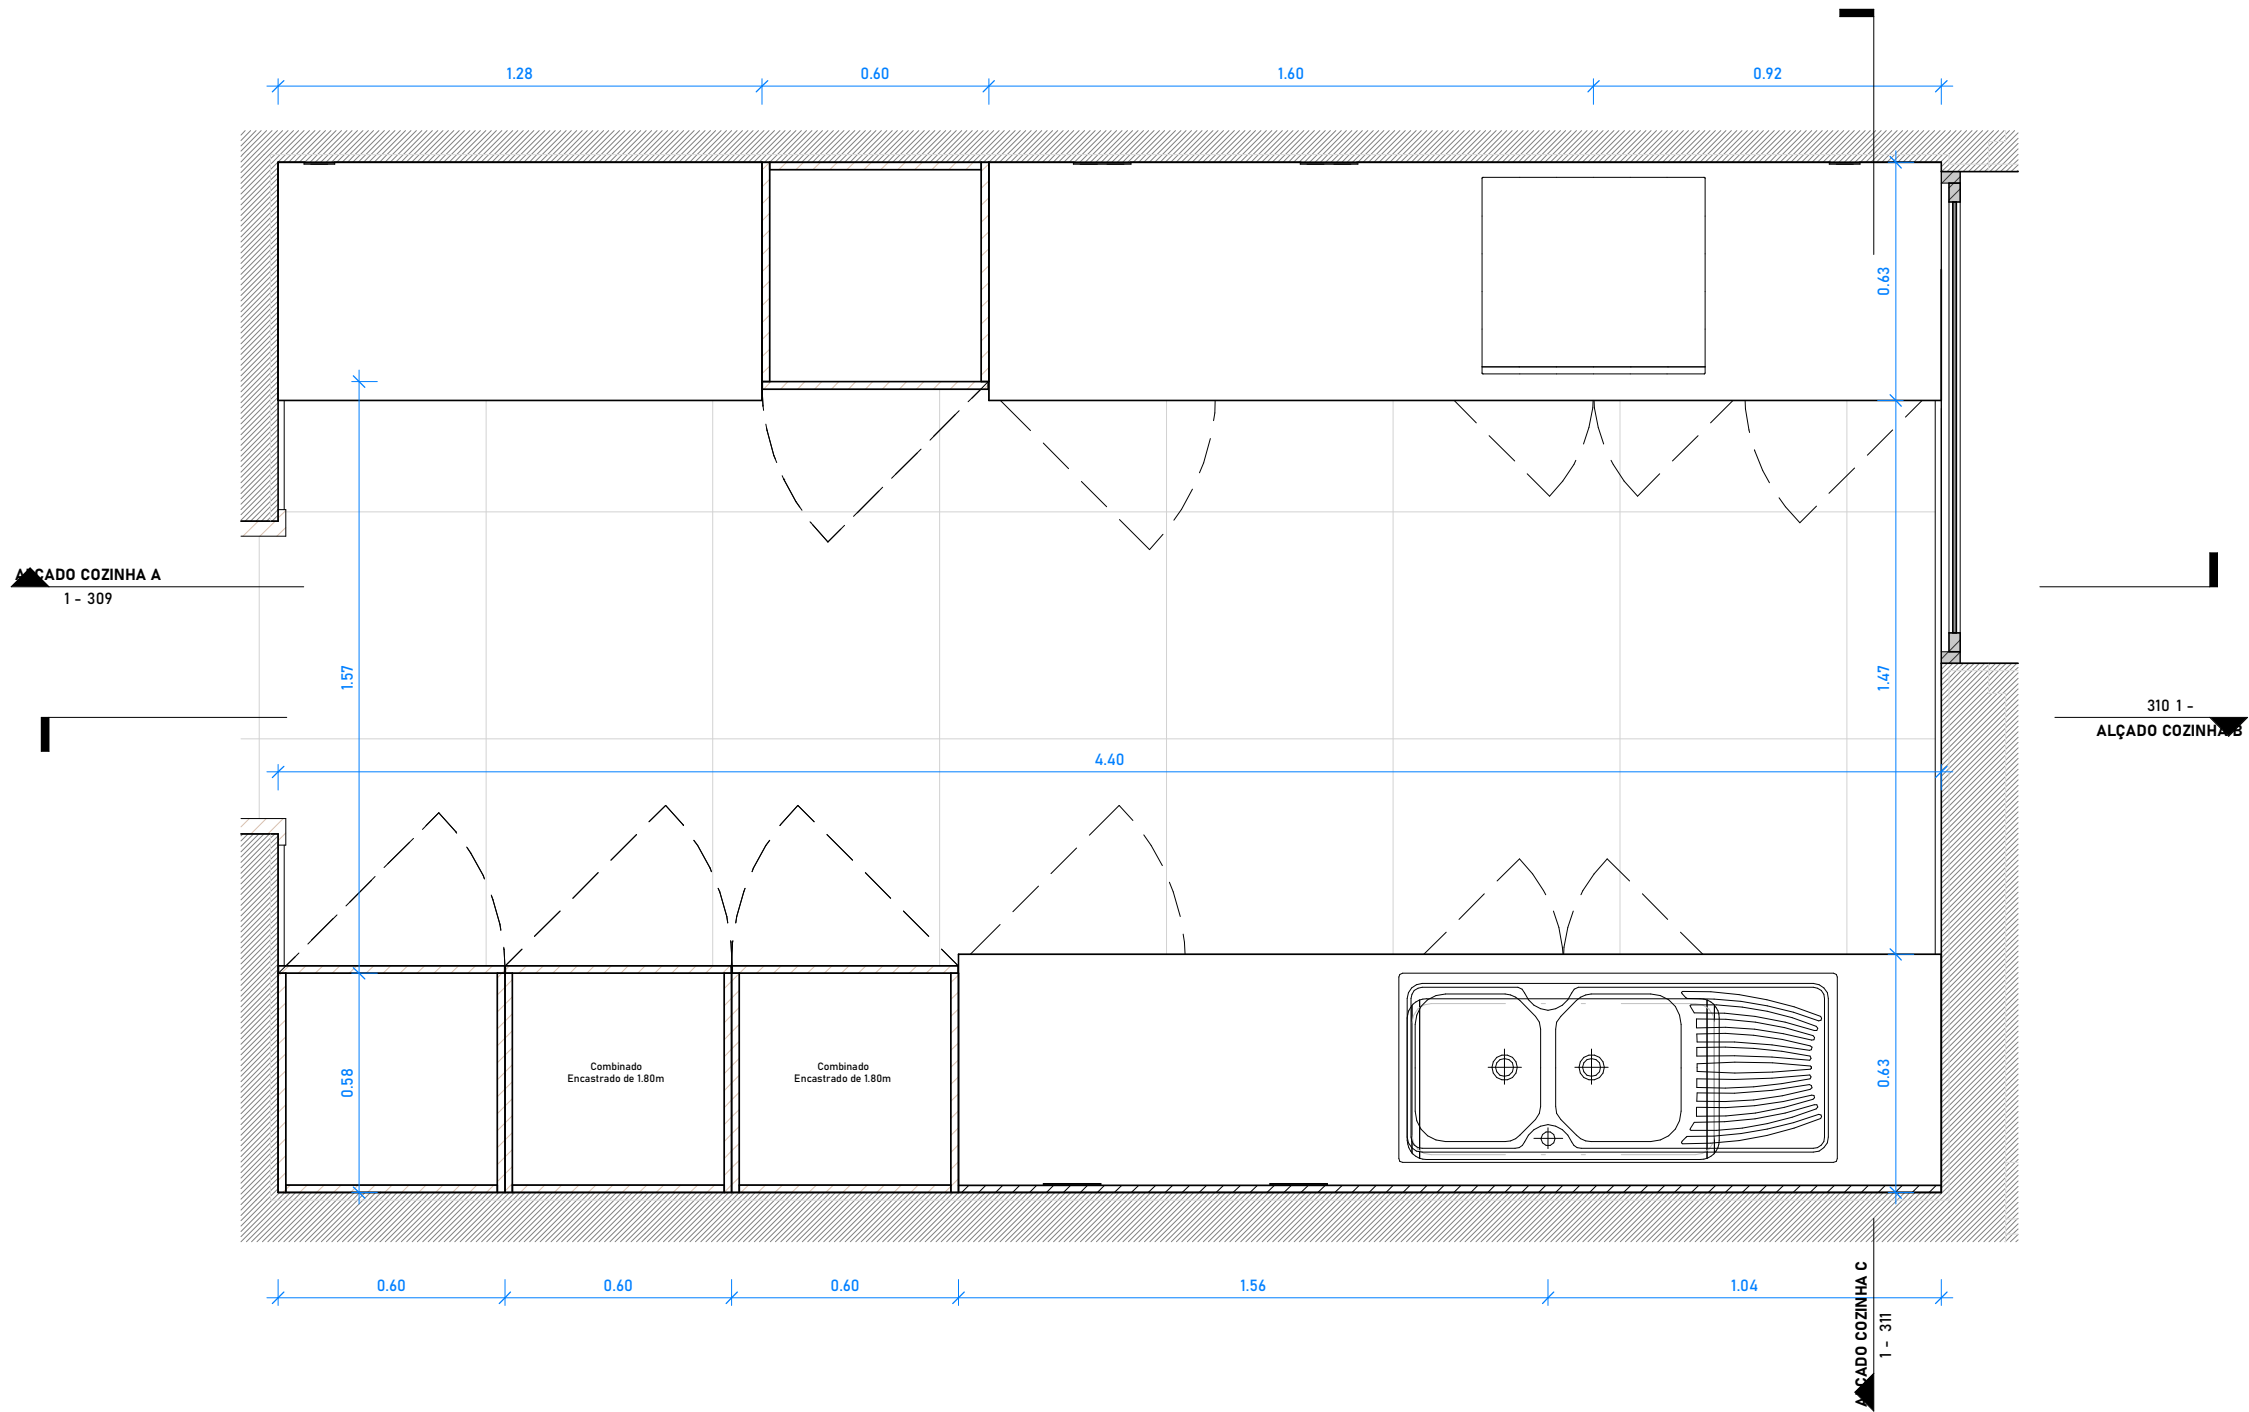

REQUERENTE | CLIENTE | DONO DE OBRA
SERVIÇOS DE ACÇÃO SOCIAL - UNL

TÉCNICO RESPONSÁVEL | MEMBRO OA
ARQ. JORGE MENDONÇA CARRÃO | 17729

TÉCNICOS COLABORADORES
JOÃO CHATUÉ GONÇALVES
FRANCISCO SEQUEIRA

ENTIDADE EXECUTANTE

MCA
MENDONÇA CARRÃO - ATELIER
www.mc-a.pt | jmc@-a.pt | 00351 919 497848

TODAS AS COTAS E MEDIDAS DEVEM SER CONFIRMADAS ANTAS DA SUA EXECUÇÃO, POR MOTIVOS DE VARIAÇÕES ESTRUTURAIS E ACABAMENTOS E OBRA.

PROJECTO
220304-CAPARICA-UNL
Creche dos SASNOVA | Campus da Caparica | Almada

ESPECIALIDADE | FASE | DATA
ARQUITECTURA | EXECUÇÃO | 13/07/2022

DESENHO
DETALHE COZINHA - PLANTA


ESCALA
1 : 20

VERSÃO

FOLHA
308

25/07/2022 13:30:02

ESTE DESENHO É PROPRIEDADE INTELECTUAL DA MENDONÇA CARRÃO - ATELIER, LDA, E NÃO PODERÁ SER REPRODUZIDO, PUBLICADO OU COPIADO, NO TODO OU EM PARTE, SEM A AUTORIZAÇÃO DOS AUTORES

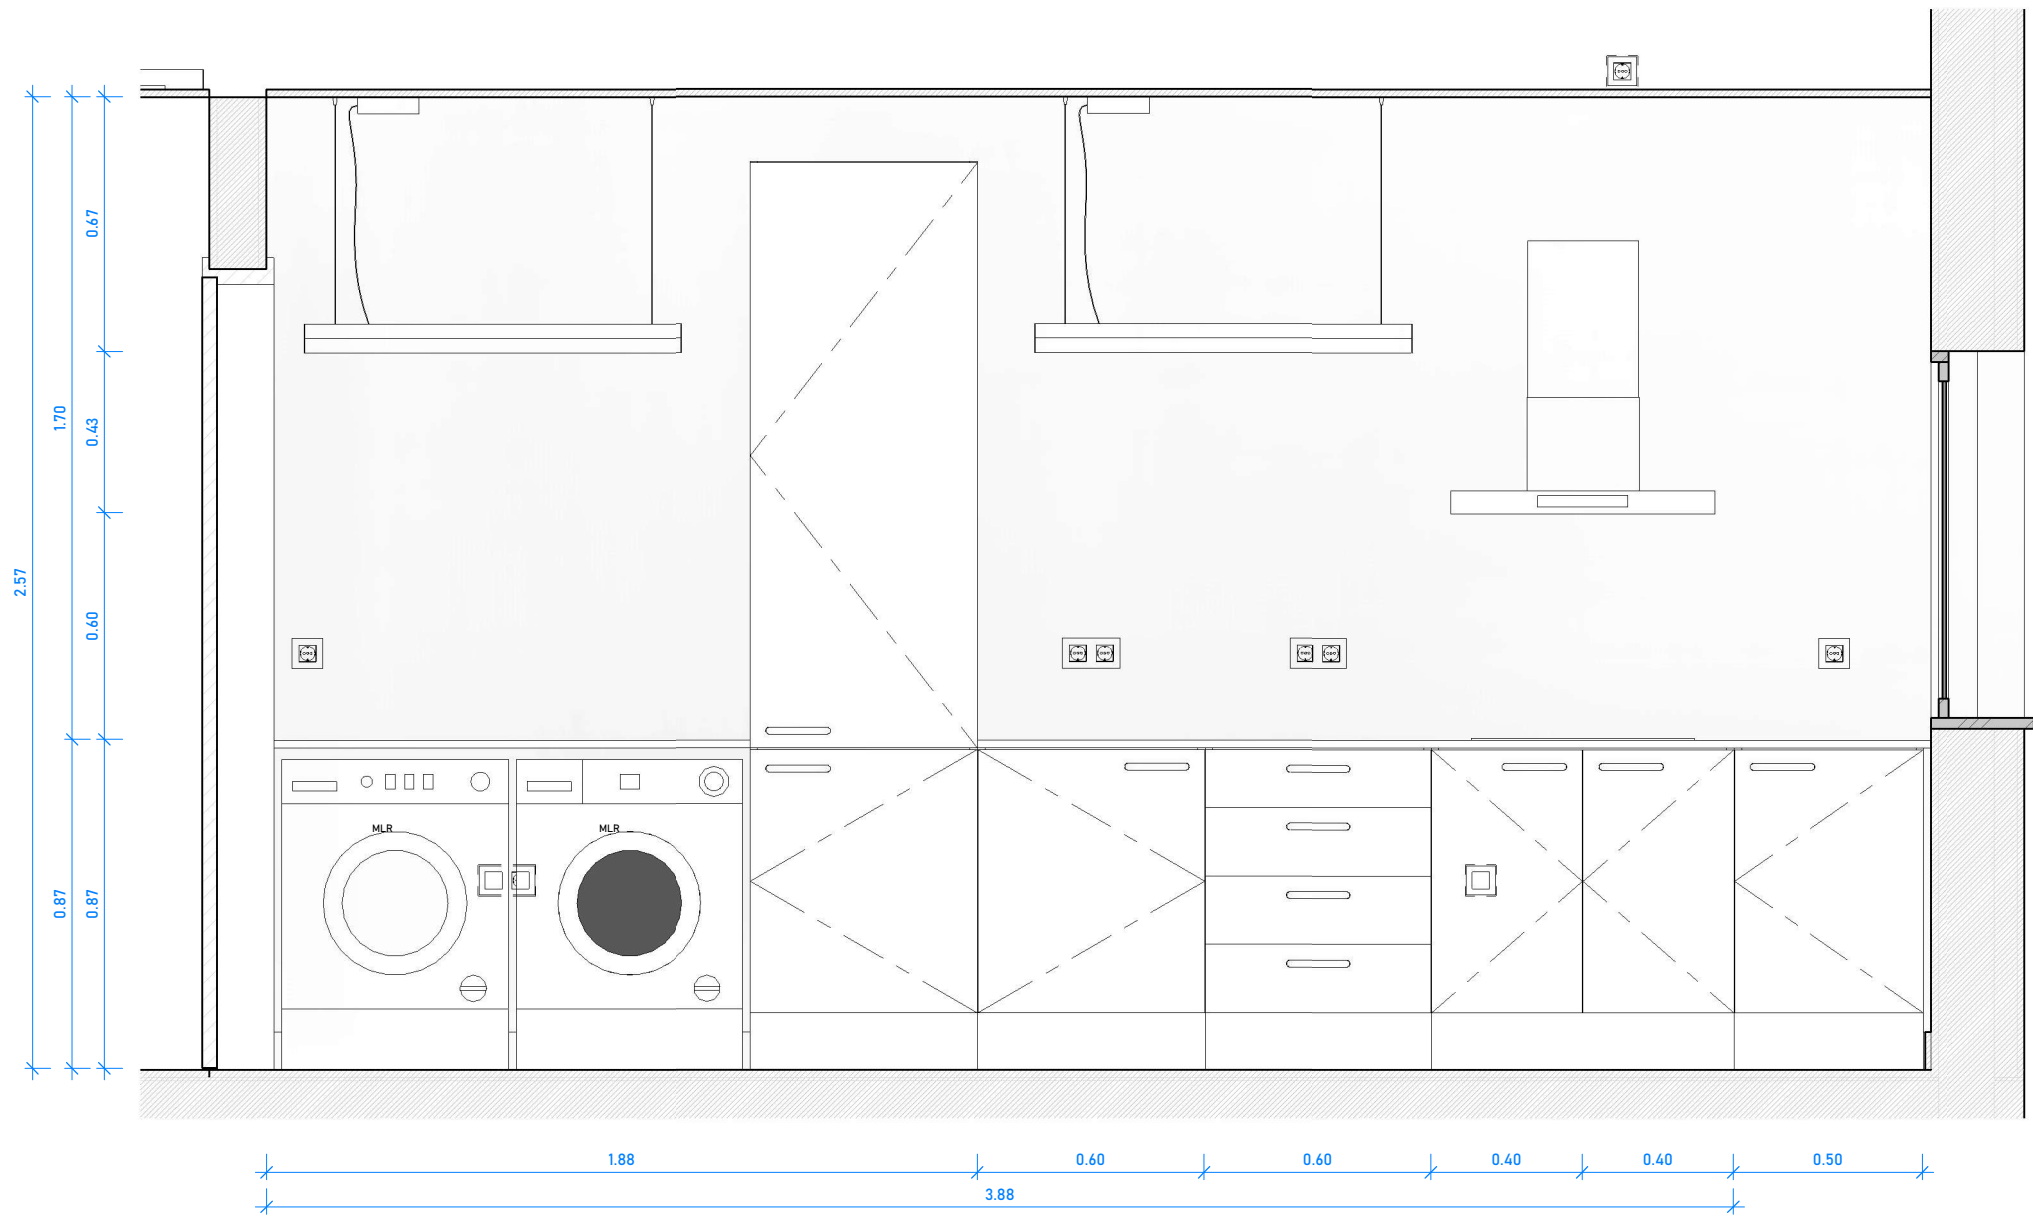

REQUERENTE | CLIENTE | DONO DE OBRA
SERVIÇOS DE ACÇÃO SOCIAL - UNL

TÉCNICO RESPONSÁVEL | MEMBRO OA
ARQ. JORGE MENDONÇA CARRÃO | 17729

TÉCNICOS COLABORADORES
JOÃO CHATUÉ GONÇALVES
FRANCISCO SEQUEIRA

ENTIDADE EXECUTANTE

MCA
MENDONÇA CARRÃO - ATELIER
www.mc-a.pt | jmc@-a.pt | 00351 919 497848

TODAS AS COTAS E MEDIDAS DEVEM SER CONFIRMADAS ANTES DA SUA EXECUÇÃO, POR MOTIVOS DE VARIAÇÕES ESTRUTURAIS E ACABAMENTOS E OBRA.

PROJECTO
220304-CAPARICA-UNL
Creche dos SASNOVA | Campus da Caparica | Almada

ESPECIALIDADE | FASE | DATA
ARQUITECTURA | EXECUÇÃO | 13/07/2022

DESENHO
DETALHE COZINHA - ALÇADO


ESCALA
1 : 20

VERSÃO

FOLHA
309

25/07/2022 13:30:03

ESTE DESENHO É PROPRIEDADE INTELECTUAL DA MENDONÇA CARRÃO - ATELIER, LDA, E NÃO PODERÁ SER REPRODUZIDO, PUBLICADO OU COPIADO, NO TODO OU EM PARTE, SEM A AUTORIZAÇÃO DOS AUTORES

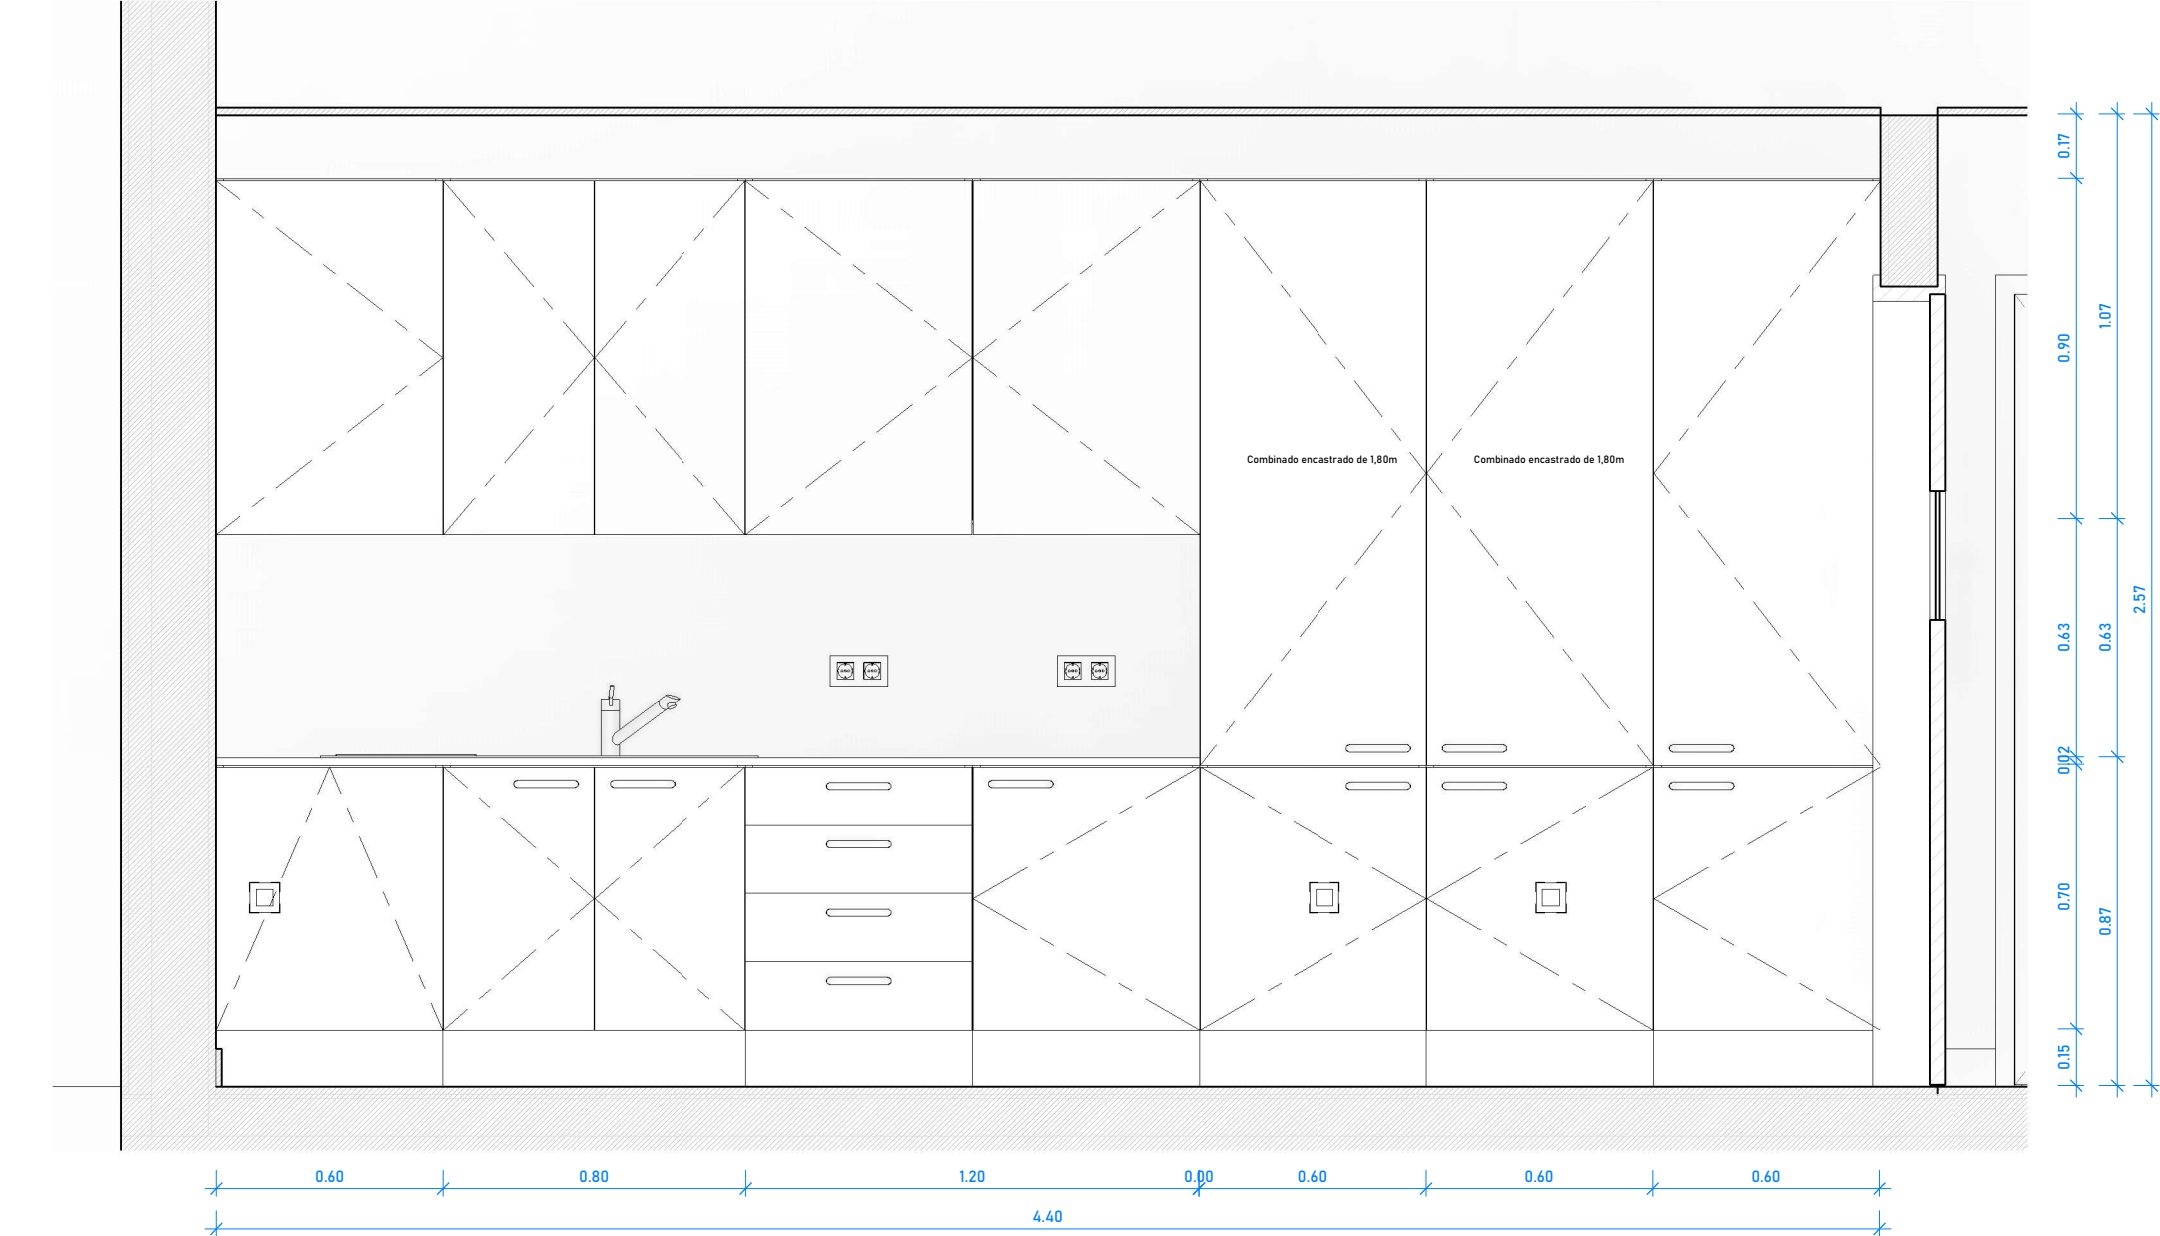

1 ALÇADO COZINHA B

REQUERENTE | CLIENTE | DONO DE OBRA
SERVIÇOS DE ACÇÃO SOCIAL - UNL

TÉCNICO RESPONSÁVEL | MEMBRO OA
ARQ. JORGE MENDONÇA CARRÃO | 17729

TÉCNICOS COLABORADORES
JOÃO CHATUÉ GONÇALVES
FRANCISCO SEQUEIRA

ENTIDADE EXECUTANTE

MCA
MENDONÇA CARRÃO - ATELIER
www.mc-a.pt | jmc@-a.pt | 00351 919 497848

PROJECTO
220304-CAPARICA-UNL
Creche dos SASNOVA | Campus da Caparica | Almada

ESPECIALIDADE | FASE | DATA
ARQUITECTURA | EXECUÇÃO | 13/07/2022

DESENHO
DETALHE COZINHA - ALÇADO

ESCALA
1 : 20


VERSÃO

FOLHA
310

TODAS AS COTAS E MEDIDAS DEVEM SER CONFIRMADAS ANTES DA SUA EXECUÇÃO, POR MOTIVOS DE VARIAÇÕES ESTRUTURAIS E ACABAMENTOS E OBRA.

25/07/2022 13:30:04

ESTE DESENHO É PROPRIEDADE INTELECTUAL DA MENDONÇA CARRÃO - ATELIER. LDA, E NÃO PODERÁ SER REPRODUZIDO, PUBLICADO OU COPIADO, NO TODO OU EM PARTE, SEM A AUTORIZAÇÃO DOS AUTORES

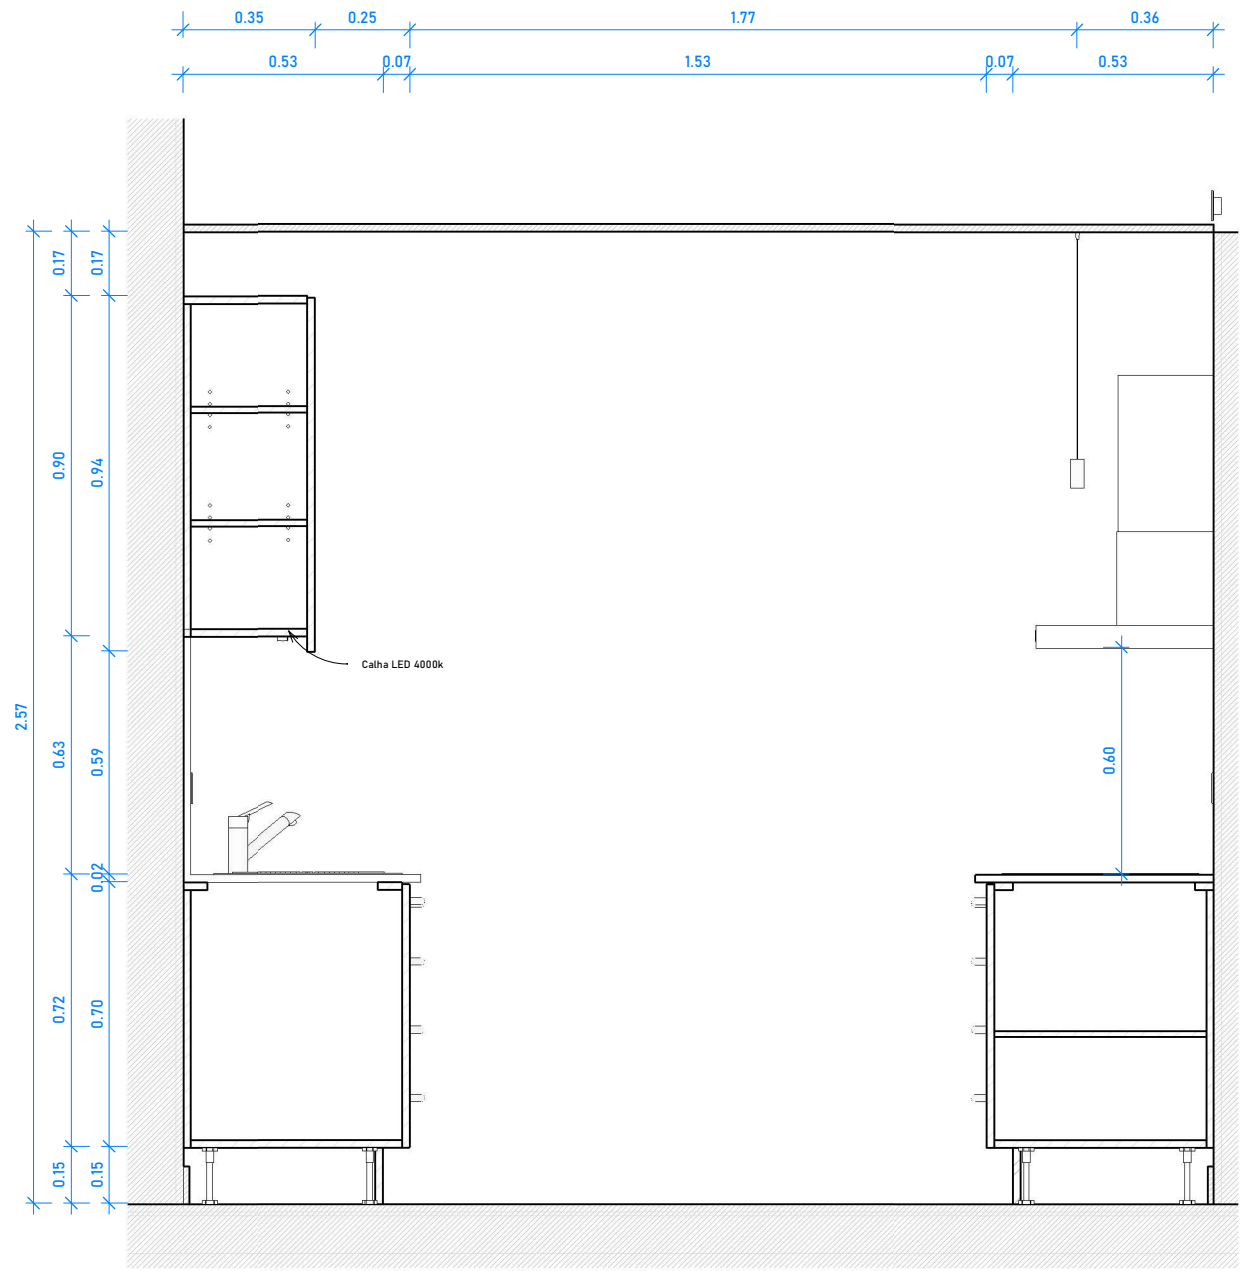

1 ALÇADO COZINHA C

REQUERENTE | CLIENTE | DONO DE OBRA
SERVIÇOS DE ACÇÃO SOCIAL - UNL

TÉCNICO RESPONSÁVEL | MEMBRO OA
ARQ. JORGE MENDONÇA CARRÃO | 17729

TÉCNICOS COLABORADORES
JOÃO CHATUÉ GONÇALVES
FRANCISCO SEQUEIRA

ENTIDADE EXECUTANTE

MCA
MENDONÇA CARRÃO - ATELIER
www.mc-a.pt | jmc@-a.pt | 00351 919 497848

TODAS AS COTAS E MEDIDAS DEVEM SER CONFIRMADAS ANTAS DA SUA EXECUÇÃO, POR MOTIVOS DE VARIAÇÕES ESTRUTURAIS E ACABAMENTOS E OBRA.

PROJECTO
220304-CAPARICA-UNL
Creche dos SASNOVA | Campus da Caparica | Almada

DESENHO
DETALHE COZINHA - ALÇADO

ESPECIALIDADE | FASE | DATA
ARQUITECTURA | EXECUÇÃO | 13/07/2022


ESCALA
1 : 20

VERSÃO

FOLHA
311

25/07/2022 13:30:05

ESTE DESENHO É PROPRIEDADE INTELECTUAL DA MENDONÇA CARRÃO - ATELIER, LDA, E NÃO PODERÁ SER REPRODUZIDO, PUBLICADO OU COPIADO, NO TODO OU EM PARTE, SEM A AUTORIZAÇÃO DOS AUTORES

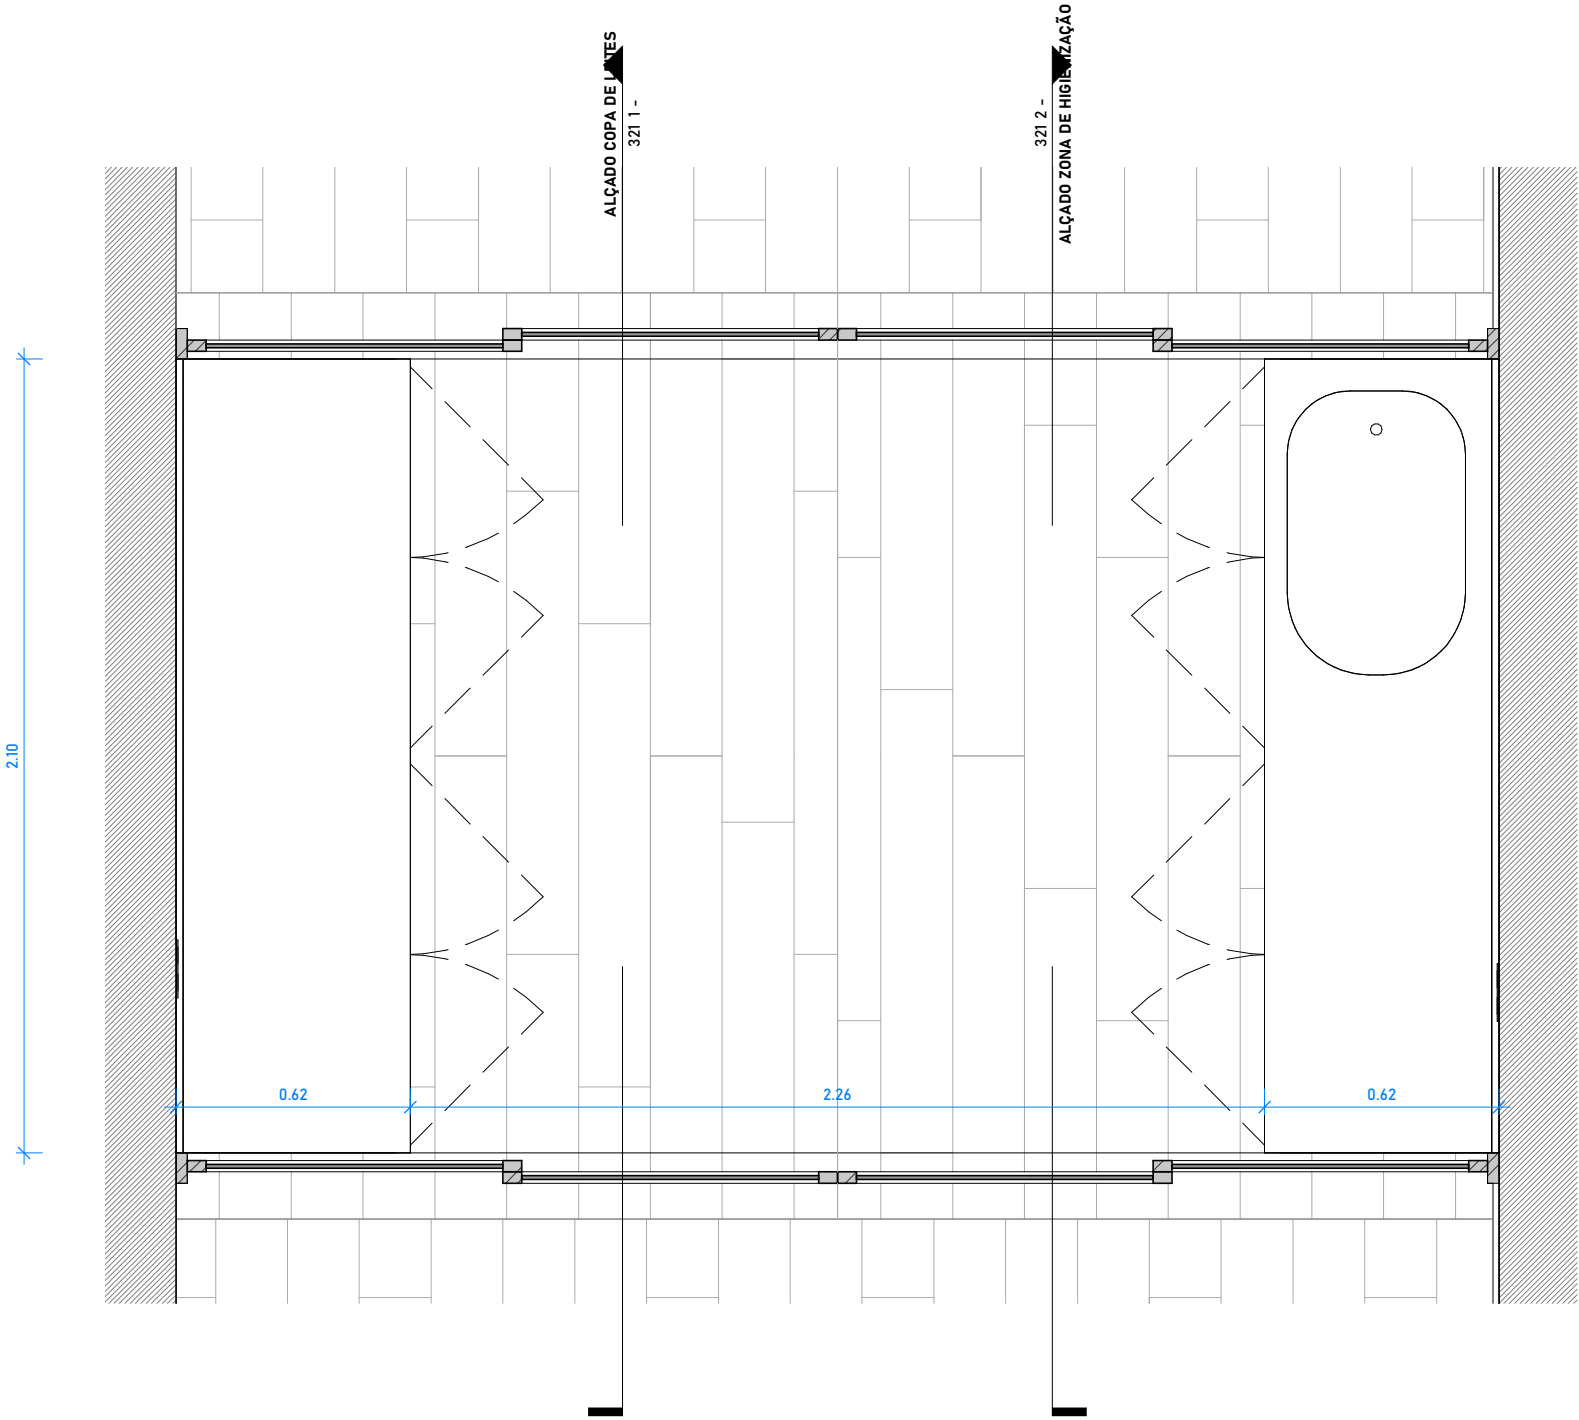

REQUERENTE | CLIENTE | DONO DE OBRA
SERVIÇOS DE ACÇÃO SOCIAL - UNL

TÉCNICO RESPONSÁVEL | MEMBRO OA
ARQ. JORGE MENDONÇA CARRÃO | 17729

TÉCNICOS COLABORADORES
JOÃO CHATUÉ GONÇALVES
FRANCISCO SEQUEIRA

ENTIDADE EXECUTANTE

MCA
MENDONÇA CARRÃO - ATELIER
www.mc-a.pt | jmc@-a.pt | 00351 919 497848

PROJECTO
220304-CAPARICA-UNL
Creche dos SASNOVA | Campus da Caparica | Almada

DESENHO
DETALHE ZONA DE HIGIENIZAÇÃO

ESPECIALIDADE | FASE | DATA
ARQUITECTURA | EXECUÇÃO | 13/07/2022

ESCALA
1 : 20


VERSÃO

FOLHA
320


TODAS AS COTAS E MEDIDAS DEVEM SER CONFIRMADAS ANTAS DA SUA EXECUÇÃO, POR MOTIVOS DE VARIAÇÕES ESTRUTURAIS E ACABAMENTOS E OBRA.

25/07/2022 13:30:06

ESTE DESENHO É PROPRIEDADE INTELECTUAL DA MENDONÇA CARRÃO - ATELIER, LDA, E NÃO PODERÁ SER REPRODUZIDO, PUBLICADO OU COPIADO, NO TODO OU EM PARTE, SEM A AUTORIZAÇÃO DOS AUTORES

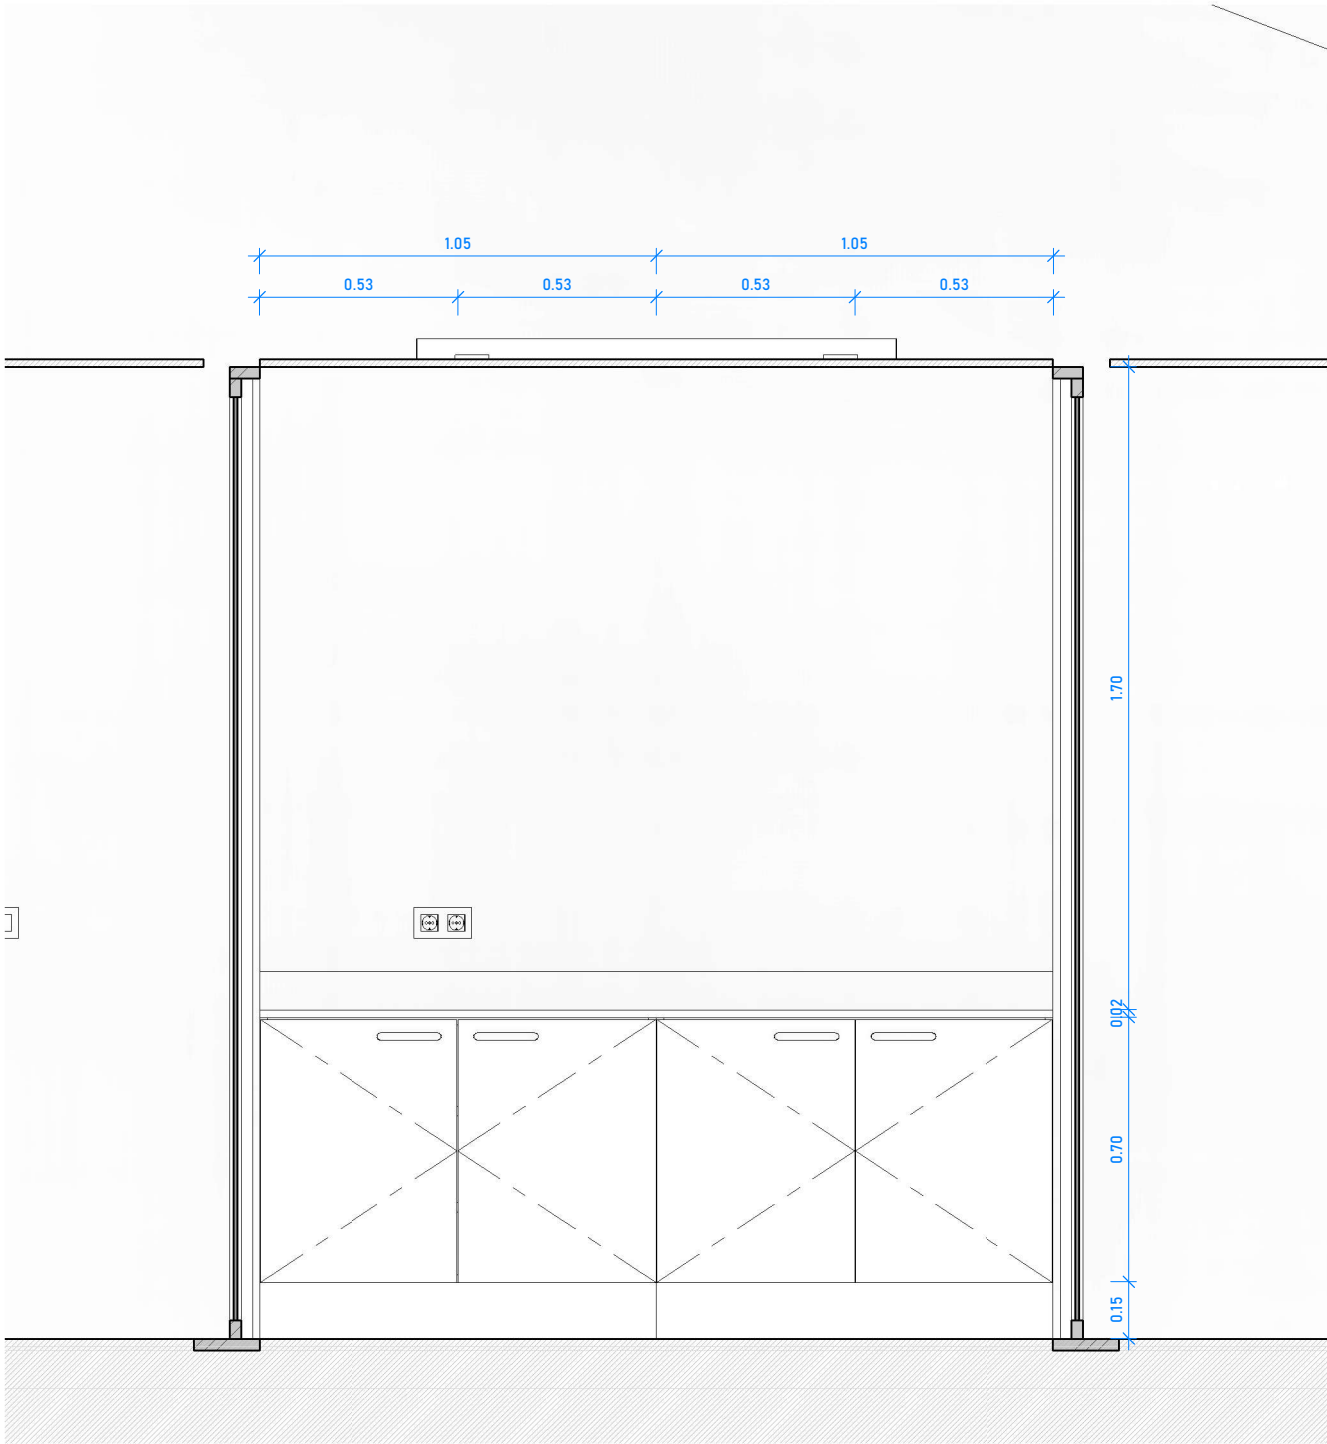

1 ALÇADO COPA DE LEITES

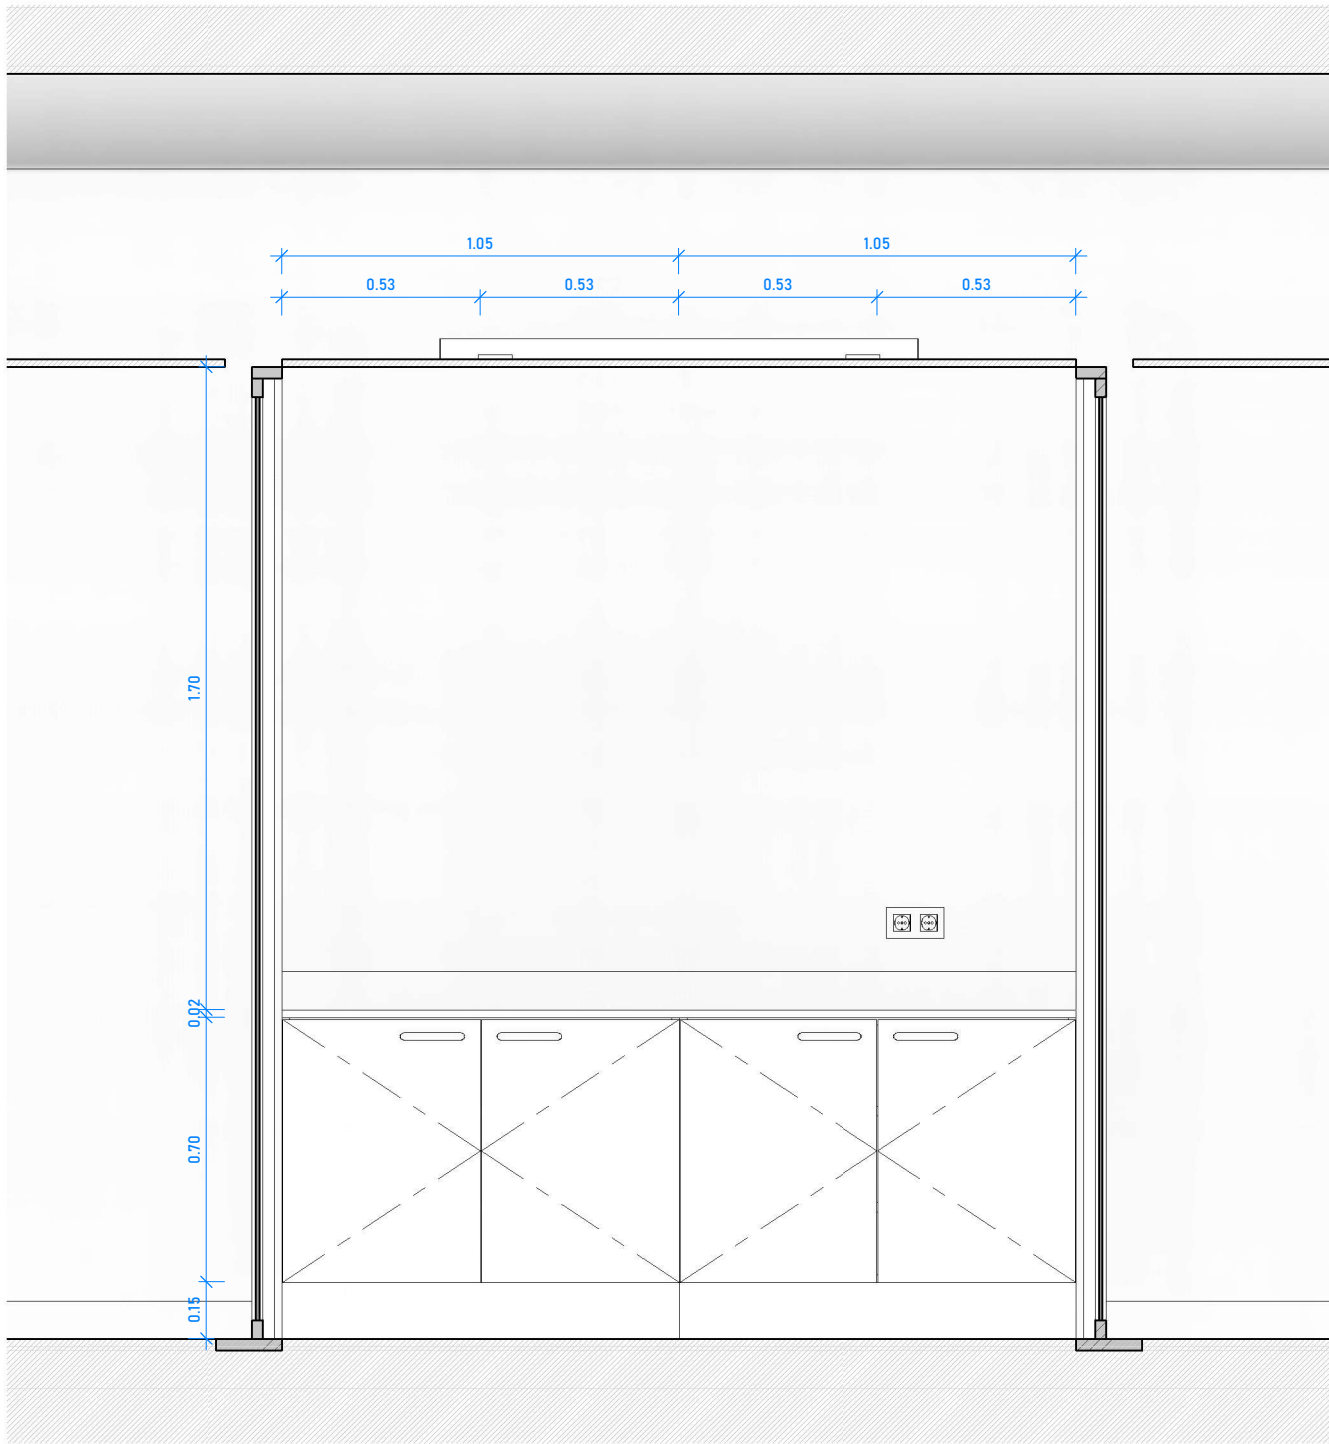

2 ALÇADO ZONA DE HIGIENIZAÇÃO

REQUERENTE | CLIENTE | DONO DE OBRA
SERVIÇOS DE ACÇÃO SOCIAL - UNL

TÉCNICO RESPONSÁVEL | MEMBRO OA
ARQ. JORGE MENDONÇA CARRÃO | 17729

TÉCNICOS COLABORADORES
JOÃO CHATUÉ GONÇALVES
FRANCISCO SEQUEIRA

ENTIDADE EXECUTANTE

MCA
MENDONÇA CARRÃO - ATELIER
www.mc-a.pt | jmc@-a.pt | 00351 919 497848

PROJECTO
220304-CAPARICA-UNL
Creche dos SASNOVA | Campus da Caparica | Almada

ESPECIALIDADE | FASE | DATA
ARQUITECTURA | EXECUÇÃO | 13/07/2022

DESENHO
DETALHE ZONA DE HIGIENIZAÇÃO

ESCALA
1 : 20


VERSÃO

FOLHA
321

TODAS AS COTAS E MEDIDAS DEVEM SER CONFIRMADAS ANTES DA SUA EXECUÇÃO, POR MOTIVOS DE VARIAÇÕES ESTRUTURAIS E ACABAMENTOS E OBRA.

25/07/2022 13:30:07

ESTE DESENHO É PROPRIEDADE INTELECTUAL DA MENDONÇA CARRÃO - ATELIER, LDA, E NÃO PODERÁ SER REPRODUZIDO, PUBLICADO OU COPIADO, NO TODO OU EM PARTE, SEM A AUTORIZAÇÃO DOS AUTORES

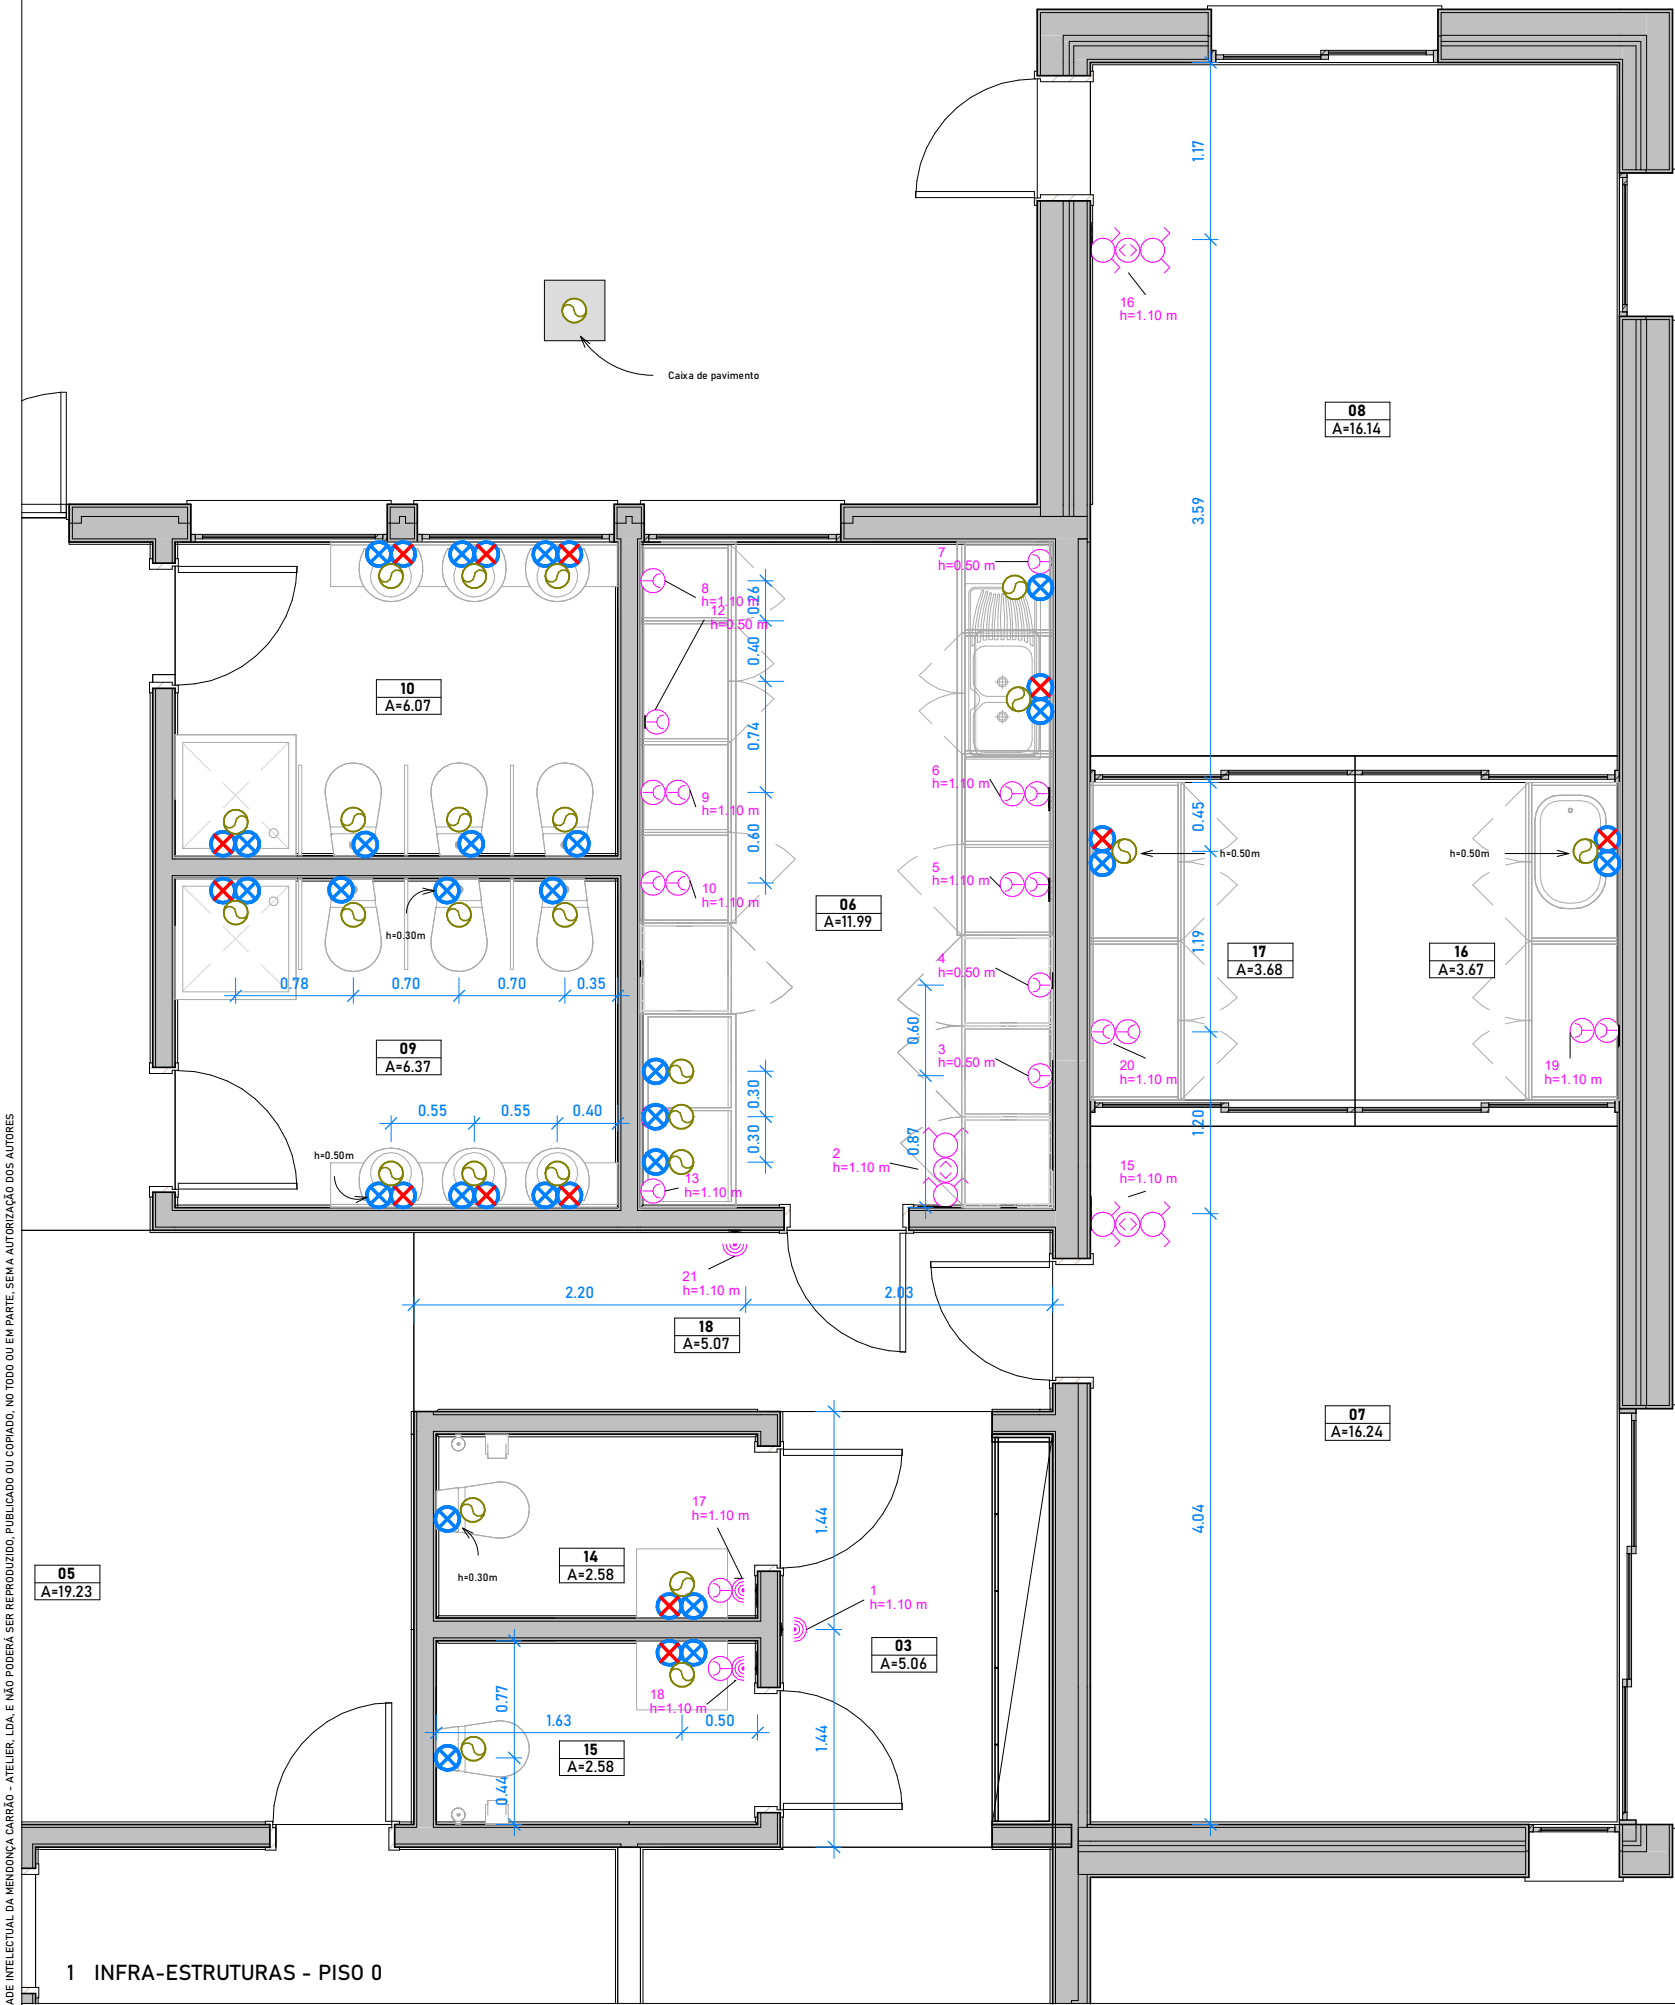

MAPA DE ESPELHOS E MECANISMOS					
Nº	ESPELHO	MECANISMO 1	MECANISMO 2	MECANISMO 3	ALTURA
03-CORREDOR					
1	ESPELHO SIMPLES	mec : SENSOR DE PRESENÇA	mec : -	mec : -	1.10 m
06-COZINHA					
2	ESPELHO TRIPLO	mec : INTERRUPTOR DUPLO	mec : INVERSOR DE ESTORES	mec : INTERRUPTOR DUPLO	1.10 m
3	ESPELHO SIMPLES	mec : TOMADA	mec : -	mec : -	0.50 m
4	ESPELHO SIMPLES	mec : TOMADA	mec : -	mec : -	0.50 m
5	ESPELHO DUPLO	mec : TOMADA	mec : TOMADA	mec : -	1.10 m
6	ESPELHO DUPLO	mec : TOMADA	mec : TOMADA	mec : -	1.10 m
7	ESPELHO SIMPLES	mec : TOMADA	mec : -	mec : -	0.50 m
8	ESPELHO SIMPLES	mec : TOMADA	mec : -	mec : -	1.10 m
9	ESPELHO DUPLO	mec : TOMADA	mec : TOMADA	mec : -	1.10 m
10	ESPELHO DUPLO	mec : TOMADA	mec : TOMADA	mec : -	1.10 m
11	ESPELHO SIMPLES	mec : TOMADA	mec : -	mec : -	2.64 m
12	ESPELHO SIMPLES	mec : TOMADA	mec : -	mec : -	0.50 m
13	ESPELHO SIMPLES	mec : TOMADA	mec : -	mec : -	1.10 m
14	ESPELHO DUPLO	mec : TOMADA	mec : TOMADA	mec : -	0.50 m

07-SALA PARQUE					
15	ESPELHO TRIPLO	mec : INTERRUPTOR DUPLO	mec : INVERSOR DE ESTORES	mec : INTERRUPTOR DUPLO	1.10 m
08-SALA DE BERÇOS					
16	ESPELHO TRIPLO	mec : INTERRUPTOR DUPLO	mec : INVERSOR DE ESTORES	mec : INTERRUPTOR DUPLO	1.10 m
14-I.S. MASCULINA					
17	ESPELHO DUPLO	mec : SENSOR DE PRESENÇA	mec : TOMADA	mec : -	1.10 m
15-I.S. FEMININA					
18	ESPELHO DUPLO	mec : SENSOR DE PRESENÇA	mec : TOMADA	mec : -	1.10 m
16-ZONA DE HIGIENIZAÇÃO					
19	ESPELHO DUPLO	mec : TOMADA	mec : TOMADA	mec : -	1.10 m
17-COPA DE LEITES					
20	ESPELHO DUPLO	mec : TOMADA	mec : TOMADA	mec : -	1.10 m
18-CORREDOR					
21	ESPELHO SIMPLES	mec : SENSOR DE PRESENÇA	mec : -	mec : -	1.10 m

MAPA DE MECANISMOS

TOMADA	23
SENSOR DE PRESENÇA	4
INVERSOR DE ESTORES	3
INTERRUPTOR DUPLO	6

MAPA DE ESPELHOS

ESPELHO SIMPLES	9
ESPELHO DUPLO	9
ESPELHO TRIPLO	3

- QUADRO ELETRICO
- PONTO TELEFONE
- PONTO WIRELESS
- PONTO TELEVISÃO
- TOMADA
- BOTÃO INTERRUPTOR
- BOTÃO INTERRUPTOR DUPLO
- INVERSOR DE ESTORES
- ESGOTO
- ÁGUA FRIA
- ÁGUA QUENTE
- CONTADOR ÁGUAS
- LUMINÁRIA DE PAREDE
- ILUMINAÇÃO EM FITA DE LED
- ILUMINAÇÃO EMBUTIDA
- ILUMINAÇÃO SUSPensa

REQUERENTE | CLIENTE | DONO DE OBRA
SERVIÇOS DE ACÇÃO SOCIAL - UNL

TÉCNICO RESPONSÁVEL | MEMBRO OA
ARQ. JORGE MENDONÇA CARRÃO | 17729

TÉCNICOS COLABORADORES
JOÃO CHATUÉ GONÇALVES
FRANCISCO SEQUEIRA

ENTIDADE EXECUTANTE

MCA
MENDONÇA CARRÃO - ATELIER
www.mc-a.pt | jmc@-a.pt | 00351 919 497848



PROJECTO
220304-CAPARICA-UNL
Creche dos SASNOVA | Campus da Caparica | Almada

ESPECIALIDADE | FASE | DATA
ARQUITECTURA | EXECUÇÃO | 13/07/2022

DESENHO
PL. INFRA-ESTRUTURAS - PISO 0

ESCALA
1 : 50

VERSÃO


FOLHA

401

TODAS AS COTAS E MEDIDAS DEVEM SER CONFIRMADAS ANTES DA SUA EXECUÇÃO, POR MOTIVOS DE VARIAÇÕES ESTRUTURAIS E ACABAMENTOS E OBRA.

25/07/2022 13:30:09

ESTE DESENHO É PROPRIEDADE INTELECTUAL DA MENDONÇA CARRÃO - ATELIER, LDA, E NÃO PODERÁ SER REPRODUZIDO, PUBLICADO OU COPIADO, NO TODO OU EM PARTE, SEM A AUTORIZAÇÃO DOS AUTORES

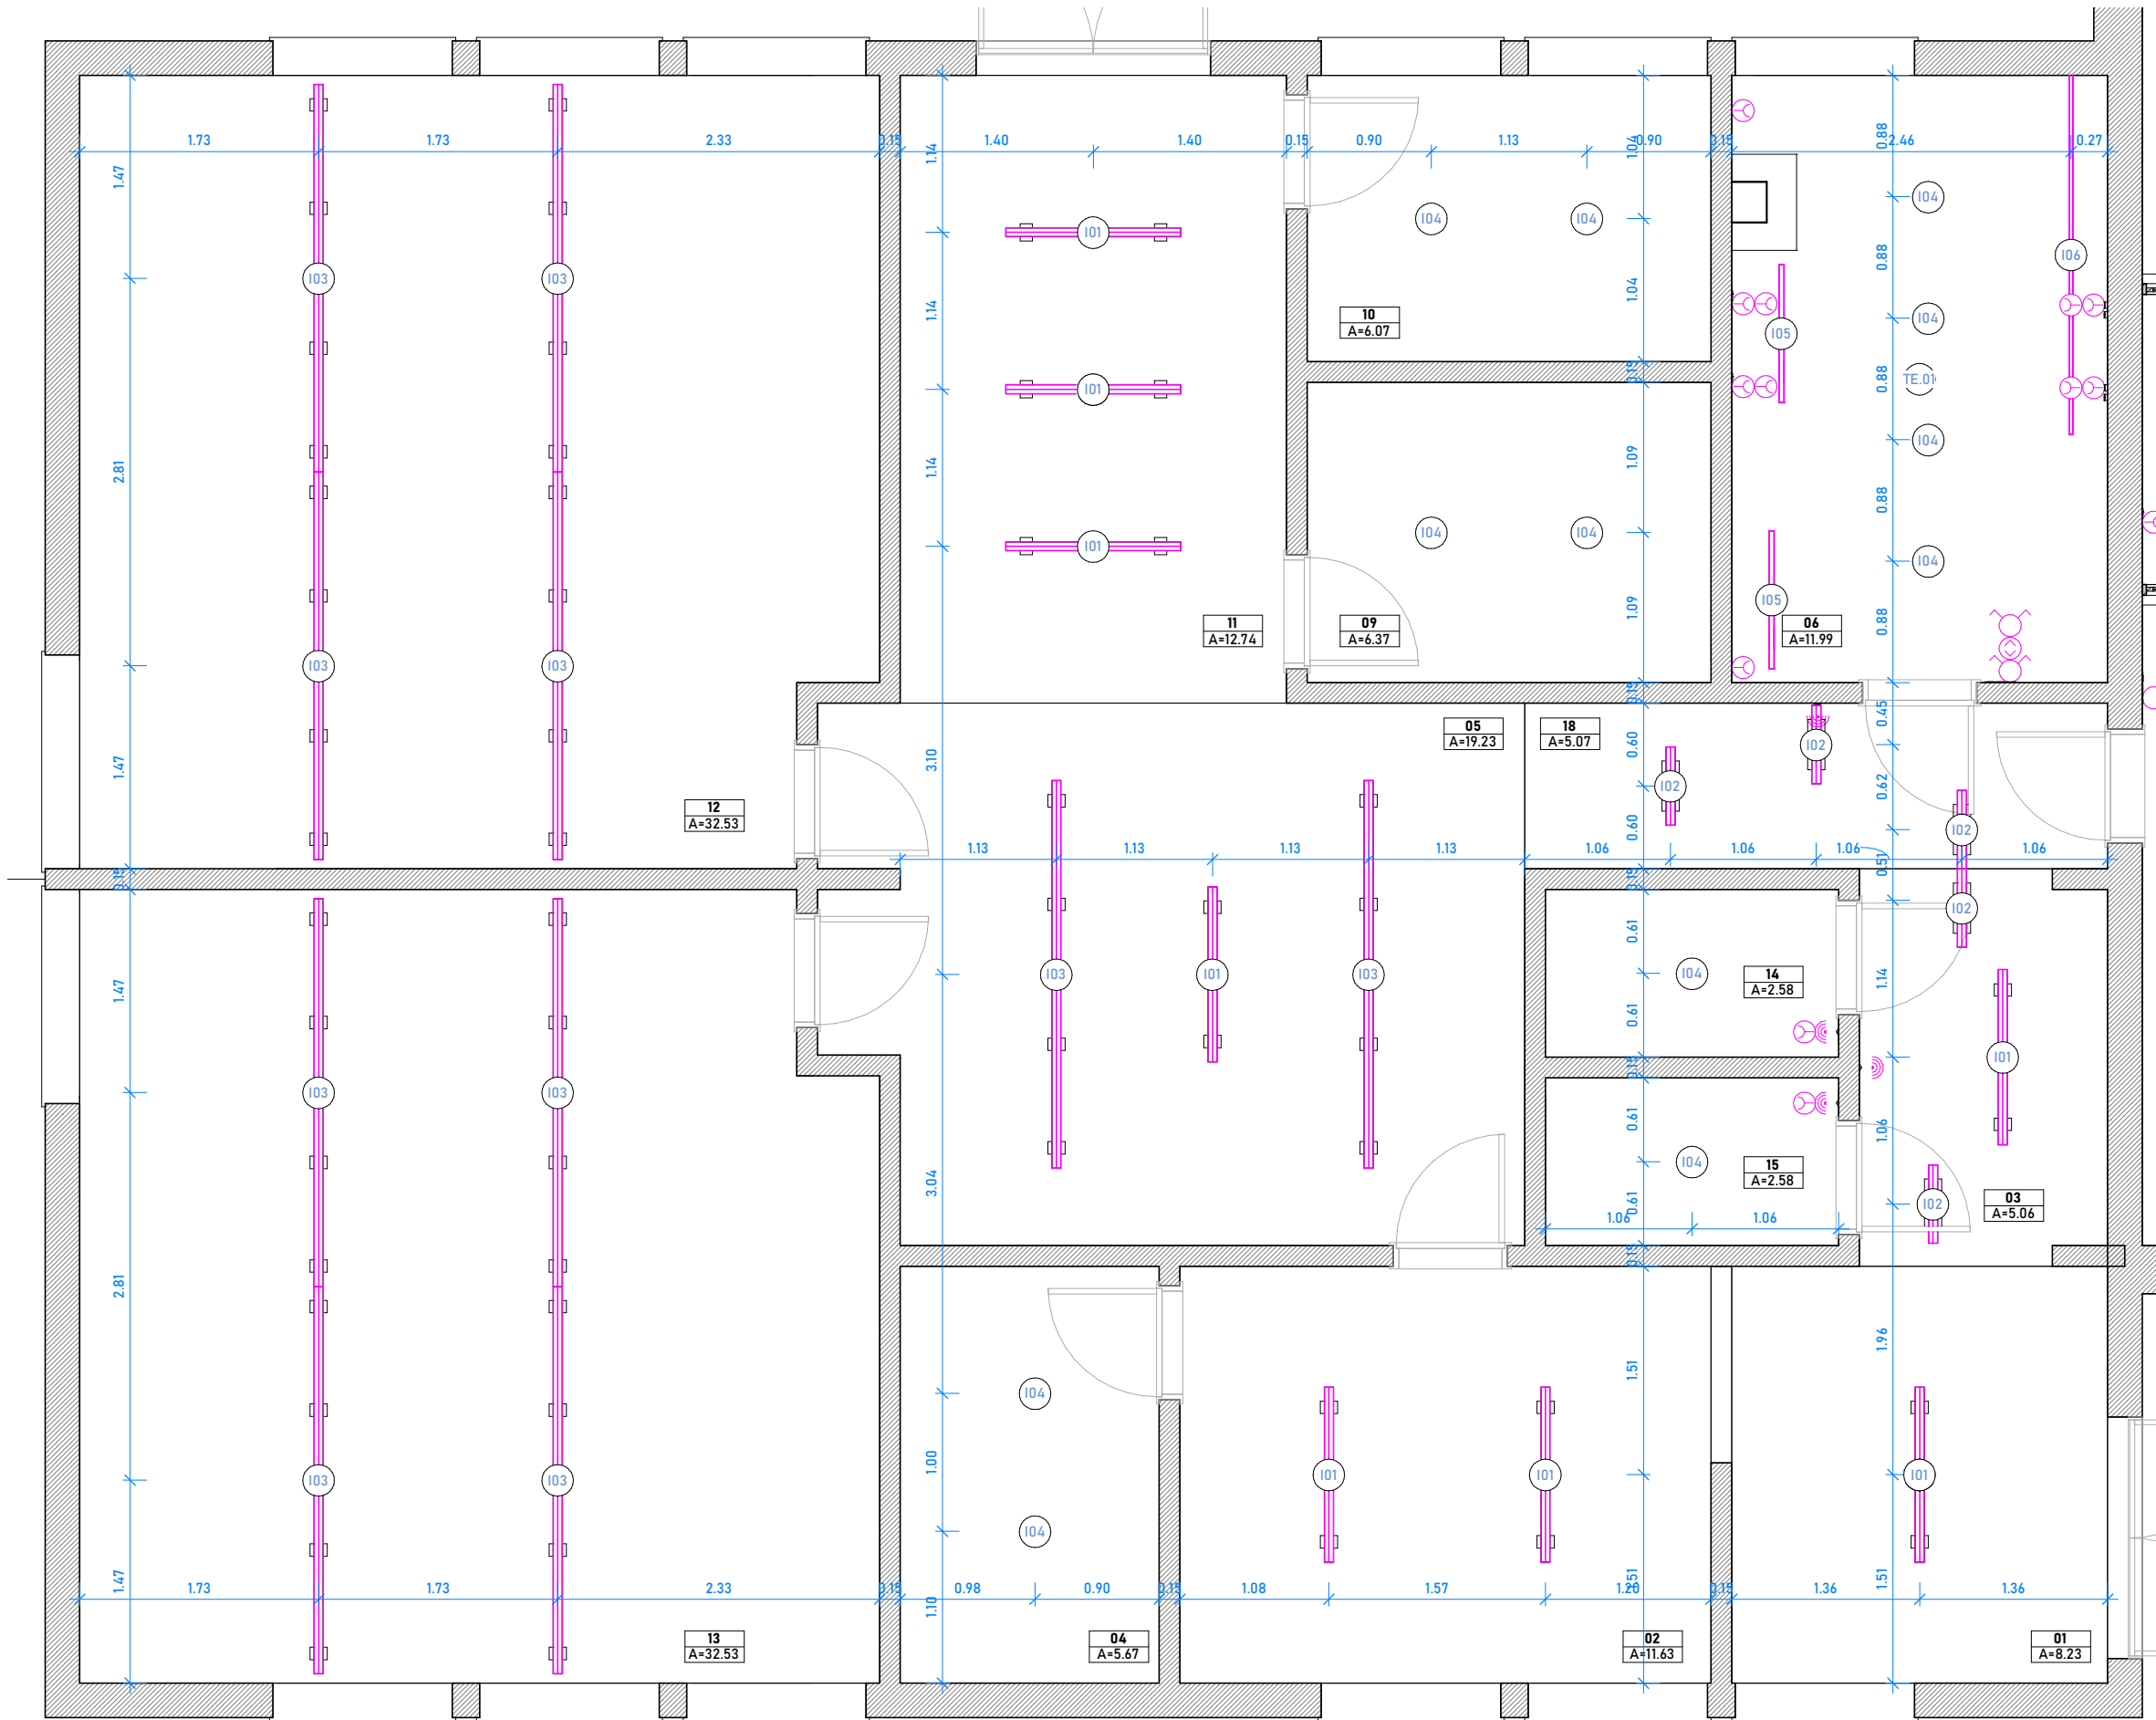

MAPA DE ILUMINAÇÃO			
DESCRIÇÃO	COMP.	COR	UNI
01-RECEPÇÃO			
I01 Régua de encastre no tecto em LED	1.27 m	4000 K	1
02-SERVIÇOS ADMINISTRATIVOS			
I01 Régua de encastre no tecto em LED	1.27 m	4000 K	2
03-CORREDOR			
I01 Régua de encastre no tecto em LED	1.27 m	4000 K	1
I02 Régua de encastre no tecto em LED	0.57 m	4000 K	2
04-ÁREA DO PESSOAL			
I04 Foco circular de encastre no tecto em LED		3200 K	2
05-SALA DE ACTIVIDADES			
I01 Régua de encastre no tecto em LED	1.27 m	4000 K	1
I03 Régua de encastre no tecto em LED	2.81 m	4000 K	2
06-COZINHA			
I04 Foco circular de encastre no tecto em LED		3200 K	4
I05 Régua suspensa de tecto em LED	1.00 m	4000 K	2
I06 Régua de encastre inferior para móvel em LED	2.60 m	3200 K	1
07-SALA PARQUE			
I01 Régua de encastre no tecto em LED	1.27 m	4000 K	4
08-SALA DE BERÇOS			
I01 Régua de encastre no tecto em LED	1.27 m	4000 K	4
09-INSTALAÇÃO SANITÁRIA			
I04 Foco circular de encastre no tecto em LED		3200 K	2
10-INSTALAÇÃO SANITÁRIA			
I04 Foco circular de encastre no tecto em LED		3200 K	2
11-REFEITÓRIO			
I01 Régua de encastre no tecto em LED	1.27 m	4000 K	3
12-SALA			
I03 Régua de encastre no tecto em LED	2.81 m	4000 K	4
13-SALA			
I03 Régua de encastre no tecto em LED	2.81 m	4000 K	4
14-I.S. MASCULINA			
I04 Foco circular de encastre no tecto em LED		3200 K	1
15-I.S. FEMININA			
I04 Foco circular de encastre no tecto em LED		3200 K	1
16-ZONA DE HIGIENIZAÇÃO			
I01 Régua de encastre no tecto em LED	1.27 m	4000 K	1
17-COPA DE LEITES			
I01 Régua de encastre no tecto em LED	1.27 m	4000 K	1
18-CORREDOR			
I02 Régua de encastre no tecto em LED	0.57 m	4000 K	3

- QUADRO ELETRICO
- PONTO TELEFONE
- PONTO WIRELESS
- PONTO TELEVISÃO
- TOMADA
- BOTÃO INTERRUPTOR
- BOTÃO INTERRUPTOR DUPLO
- INVERSOR DE ESTORES
- ESGOTO
- ÁGUA FRIA
- ÁGUA QUENTE
- CONTADOR ÁGUAS
- LUMINÁRIA DE PAREDE
- ILUMINAÇÃO EM FITA DE LED
- ILUMINAÇÃO EMBUTIDA
- ILUMINAÇÃO SUSPensa

REQUERENTE | CLIENTE | DONO DE OBRA
SERVIÇOS DE ACÇÃO SOCIAL - UNL

TÉCNICO RESPONSÁVEL | MEMBRO OA
ARQ. JORGE MENDONÇA CARRÃO | 17729

TÉCNICOS COLABORADORES
JOÃO CHATUÉ GONÇALVES
FRANCISCO SEQUEIRA

ENTIDADE EXECUTANTE

MCA
MENDONÇA CARRÃO - ATELIER
www.mc-a.pt | jmc@-a.pt | 00351 919 497848



PROJECTO
220304-CAPARICA-UNL
Creche dos SASNOVA | Campus da Caparica | Almada
ESPECIALIDADE | FASE | DATA
ARQUITECTURA | EXECUÇÃO | 13/07/2022

DESENHO
PL. ILUMINAÇÃO - PISO 0

ESCALA
1 : 50


VERSÃO

FOLHA
402

TODAS AS COTAS E MEDIDAS DEVEM SER CONFIRMADAS ANTAS DA SUA EXECUÇÃO, POR MOTIVOS DE VARIAÇÕES ESTRUTURAIS E ACABAMENTOS E OBRA.

25/07/2022 13:30:10

ESTE DESENHO É PROPRIEDADE INTELECTUAL DA MENDONÇA CARRÃO - ATELIER, LDA, E NÃO PODERÁ SER REPRODUZIDO, PUBLICADO OU COPIADO, NO TODO OU EM PARTE, SEM A AUTORIZAÇÃO DOS AUTORES

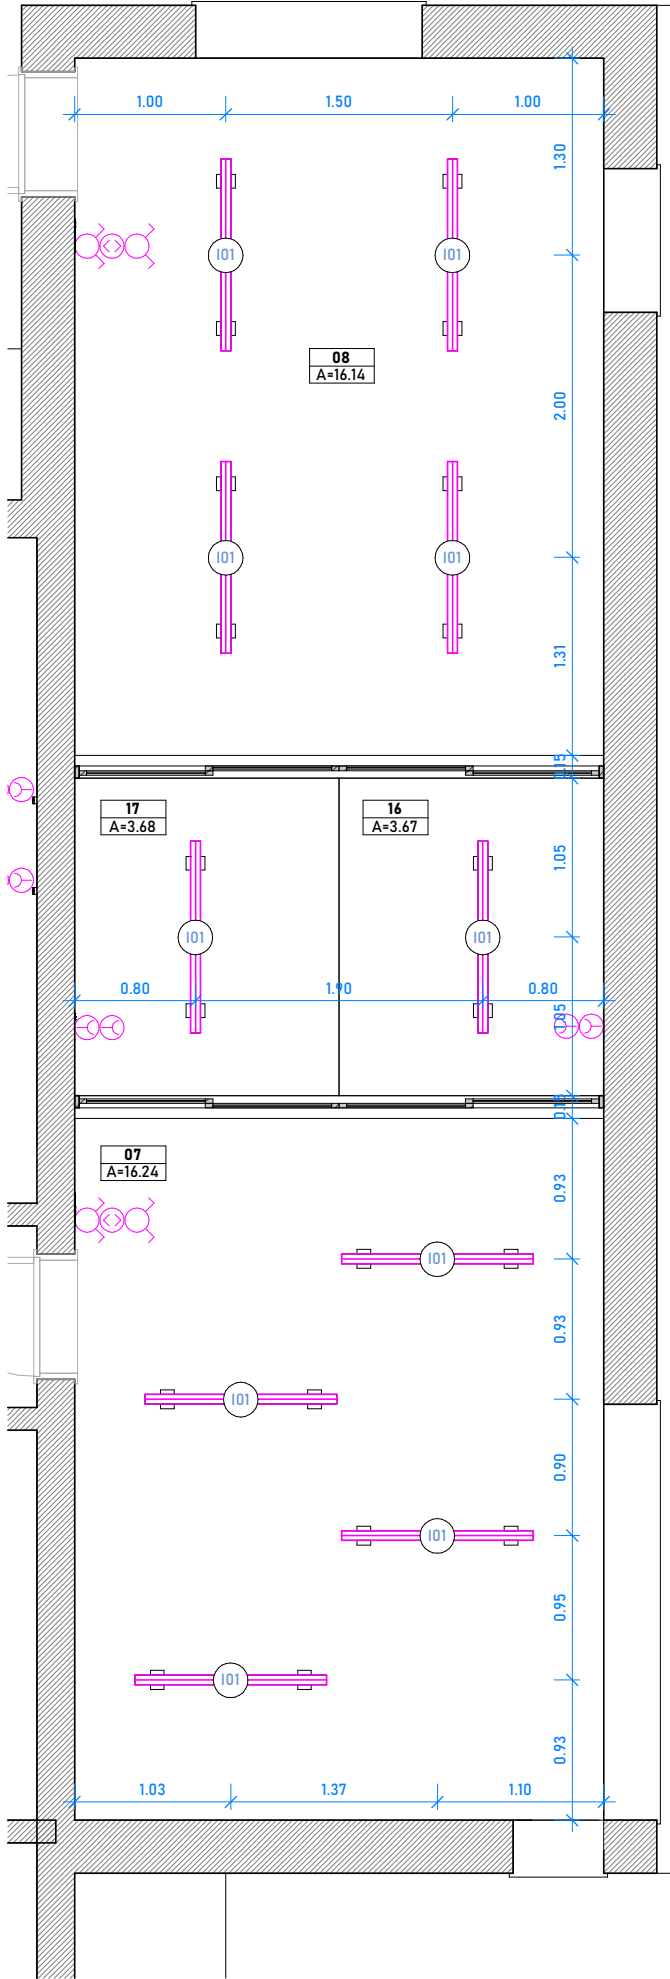

MAPA DE ILUMINAÇÃO

DESCRIÇÃO	COMP.	COR	UNI
01-RECEPÇÃO			
I01 Régua de encastre no tecto em LED	1.27 m	4000 K	1
02-SERVIÇOS ADMINISTRATIVOS			
I01 Régua de encastre no tecto em LED	1.27 m	4000 K	2
03-CORREDOR			
I01 Régua de encastre no tecto em LED	1.27 m	4000 K	1
I02 Régua de encastre no tecto em LED	0.57 m	4000 K	2
04-ÁREA DO PESSOAL			
I04 Foco circular de encastre no tecto em LED		3200 K	2
05-SALA DE ACTIVIDADES			
I01 Régua de encastre no tecto em LED	1.27 m	4000 K	1
I03 Régua de encastre no tecto em LED	2.81 m	4000 K	2
06-COZINHA			
I04 Foco circular de encastre no tecto em LED		3200 K	4
I05 Régua suspensa de tecto em LED	1.00 m	4000 K	2
I06 Régua de encastre inferior para móvel em LED	2.60 m	3200 K	1
07-SALA PARQUE			
I01 Régua de encastre no tecto em LED	1.27 m	4000 K	4
08-SALA DE BERÇOS			
I01 Régua de encastre no tecto em LED	1.27 m	4000 K	4
09-INSTALAÇÃO SANITÁRIA			
I04 Foco circular de encastre no tecto em LED		3200 K	2
10-INSTALAÇÃO SANITÁRIA			
I04 Foco circular de encastre no tecto em LED		3200 K	2
11-REFEITÓRIO			
I01 Régua de encastre no tecto em LED	1.27 m	4000 K	3
12-SALA			
I03 Régua de encastre no tecto em LED	2.81 m	4000 K	4
13-SALA			
I03 Régua de encastre no tecto em LED	2.81 m	4000 K	4
14-I.S. MASCULINA			
I04 Foco circular de encastre no tecto em LED		3200 K	1
15-I.S. FEMININA			
I04 Foco circular de encastre no tecto em LED		3200 K	1
16-ZONA DE HIGIENIZAÇÃO			
I01 Régua de encastre no tecto em LED	1.27 m	4000 K	1
17-COPA DE LEITES			
I01 Régua de encastre no tecto em LED	1.27 m	4000 K	1
18-CORREDOR			
I02 Régua de encastre no tecto em LED	0.57 m	4000 K	3

- QUADRO ELETRICO
- PONTO TELEFONE
- PONTO WIRELESS
- PONTO TELEVISÃO
- TOMADA
- BOTÃO INTERRUPTOR
- BOTÃO INTERRUPTOR DUPLO
- INVERSOR DE ESTORES
- ESGOTO
- ÁGUA FRIA
- ÁGUA QUENTE
- CONTADOR ÁGUAS
- LUMINÁRIA DE PAREDE
- ILUMINAÇÃO EM FITA DE LED
- ILUMINAÇÃO EMBUTIDA
- ILUMINAÇÃO SUSPensa

REQUERENTE | CLIENTE | DONO DE OBRA
SERVIÇOS DE ACÇÃO SOCIAL - UNL

TÉCNICO RESPONSÁVEL | MEMBRO OA
ARQ. JORGE MENDONÇA CARRÃO | 17729

TÉCNICOS COLABORADORES
JOÃO CHATUÉ GONÇALVES
FRANCISCO SEQUEIRA

ENTIDADE EXECUTANTE

MCA
MENDONÇA CARRÃO - ATELIER
www.mc-a.pt | jmc@-a.pt | 00351 919 497848



PROJECTO
220304-CAPARICA-UNL
Creche dos SASNOVA | Campus da Caparica | Almada

ESPECIALIDADE | FASE | DATA
ARQUITECTURA | EXECUÇÃO | 13/07/2022

DESENHO
PL. ILUMINAÇÃO - PISO 0

ESCALA
1 : 50

VERSÃO

FOLHA
403

TODAS AS COTAS E MEDIDAS DEVEM SER CONFIRMADAS ANTAS DA SUA EXECUÇÃO, POR MOTIVOS DE VARIAÇÕES ESTRUTURAIS E ACABAMENTOS E OBRA.

25/07/2022 13:30:11