



IMPLANTAÇÃO DE SINALIZAÇÃO VERTICAL DE CÓDIGO

A1- ESCALA: 1/50
A3- ESCALA: 1/100

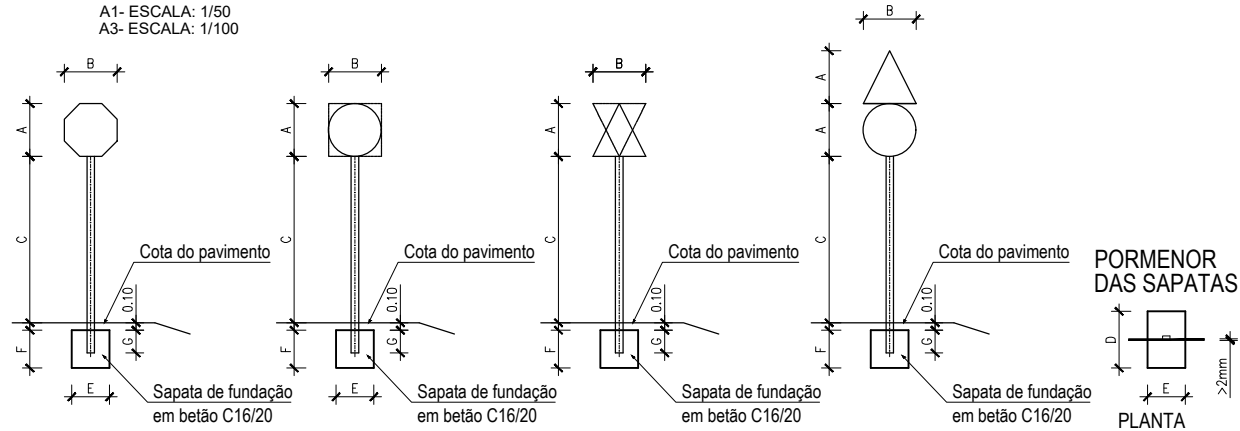


NOTA: A TINTA A UTILIZAR EM TODAS AS MARCAS RODOVIÁRIAS SERÁ BRANCA E REFLECTORIZADA DO TIPO TERMOPLÁSTICO

PAINÉIS LATERAIS SEM ESCALA

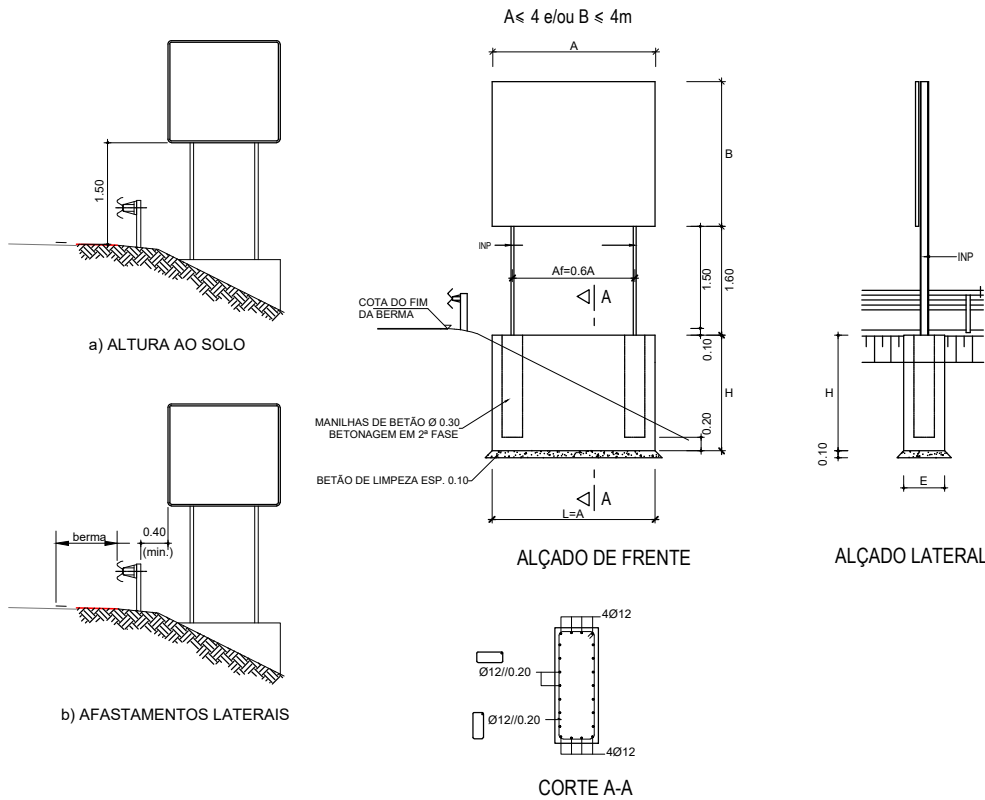

QUADRO DE DIMENSIONAMENTO DE PAINÉIS LATERAIS E SETAS DE DIRECÇÃO							
PAINEL		Af (m)	SAPATA			PRUMOS INP	MANILHAS
A (m)	B (m)		E (m)	H (m)	L (m)		
≤ 3.00	≤ 2.10	0.6A	0.70	1.20	A	2 X INP120	2 x Ø150
	≤ 2.80	0.6A	0.70	1.20	A	2 X INP120	2 x Ø150
	≤ 3.50	0.6A	0.80	1.30	A	2 X INP140	2 x Ø200
	≤ 4.20	0.6A	0.80	1.50	A	2 X INP140	2 x Ø200
≤ 4.00	≤ 2.10	0.6A	0.90	1.30	A	2 X INP160	2 x Ø200
	≤ 2.80	0.6A	1.00	1.50	A	2 X INP160	2 x Ø200
	≤ 3.50	0.6A	1.20	1.50	A	2 X INP180	2 x Ø200
	≤ 4.20	0.6A	1.40	1.50	A	3 X INP160	3 x Ø200

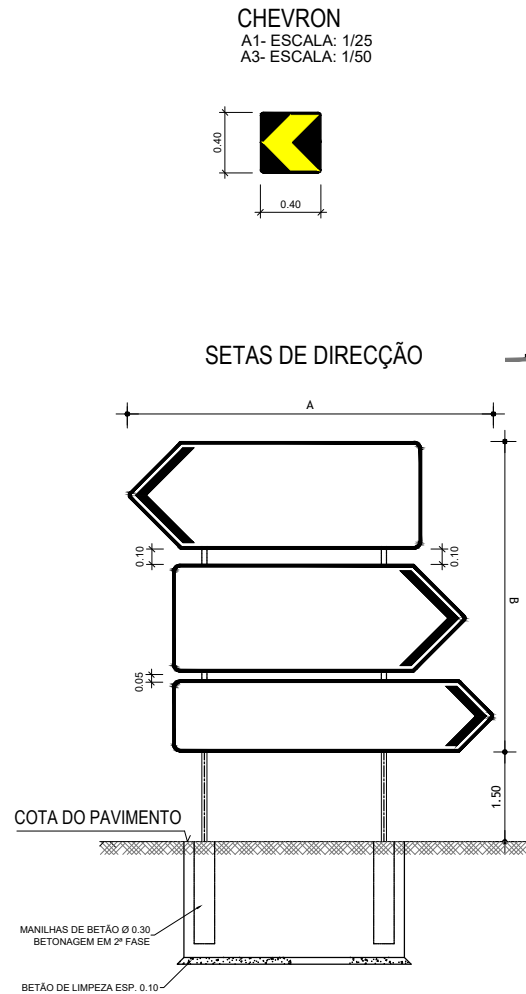


L - DIMENSÃO DO SINAL EM FUNÇÃO DA VELOCIDADE DE PROJECTO
C - A ALTURA VISÍVEL DEPENDE DA INTERFERÊNCIA DE PEÕES QUE CASO ACONTEÇA TOMA O VALOR DE 2.20m AO INVÉS DO VALOR POR DEFEITO DE 1.50m

DELINEADOR POLIÉDRICO COMPRIDO APOIADO NO SOLO (uni e/ou bidireccional)

A1- ESCALA: 1/10
A3- ESCALA: 1/20

DELINEADOR ESQUERDO

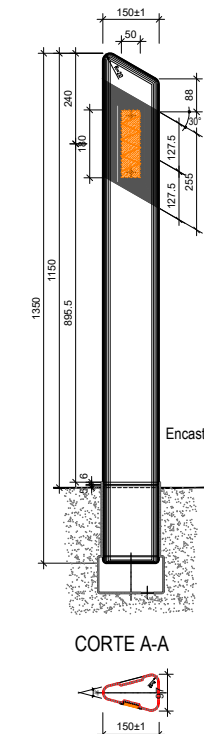

DELINEADOR DIREITO

