
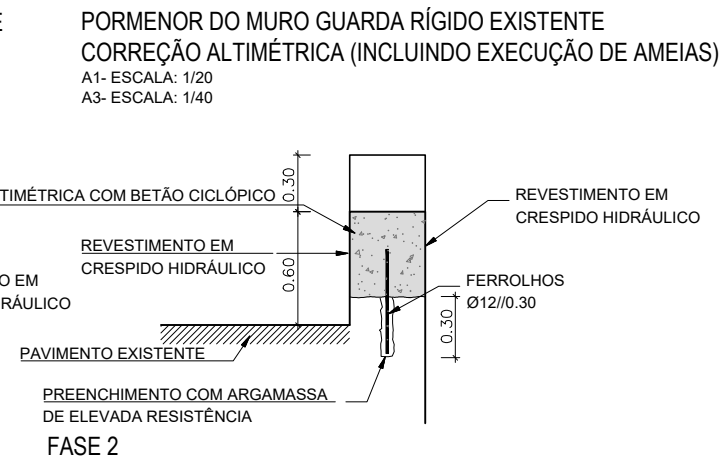
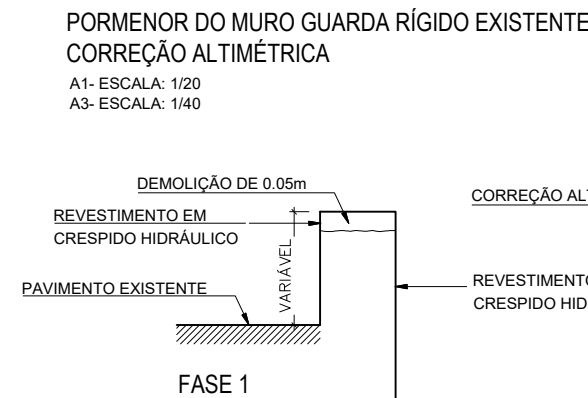
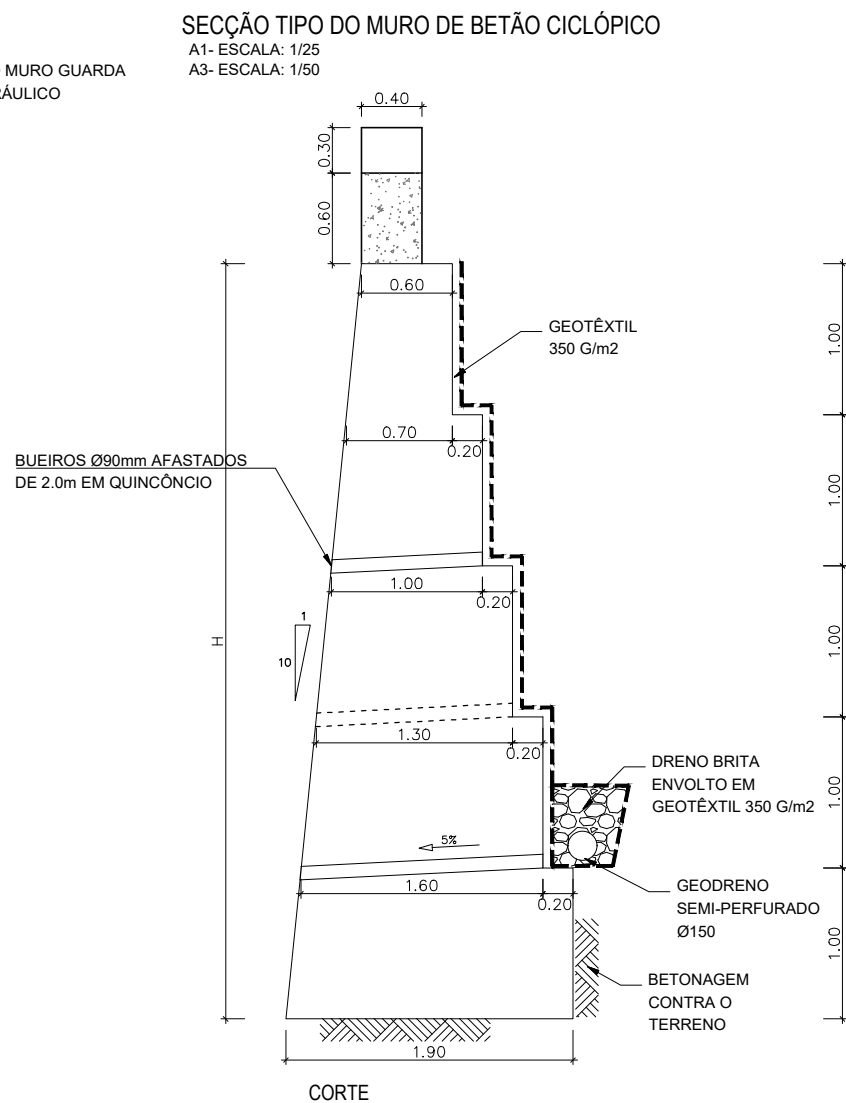


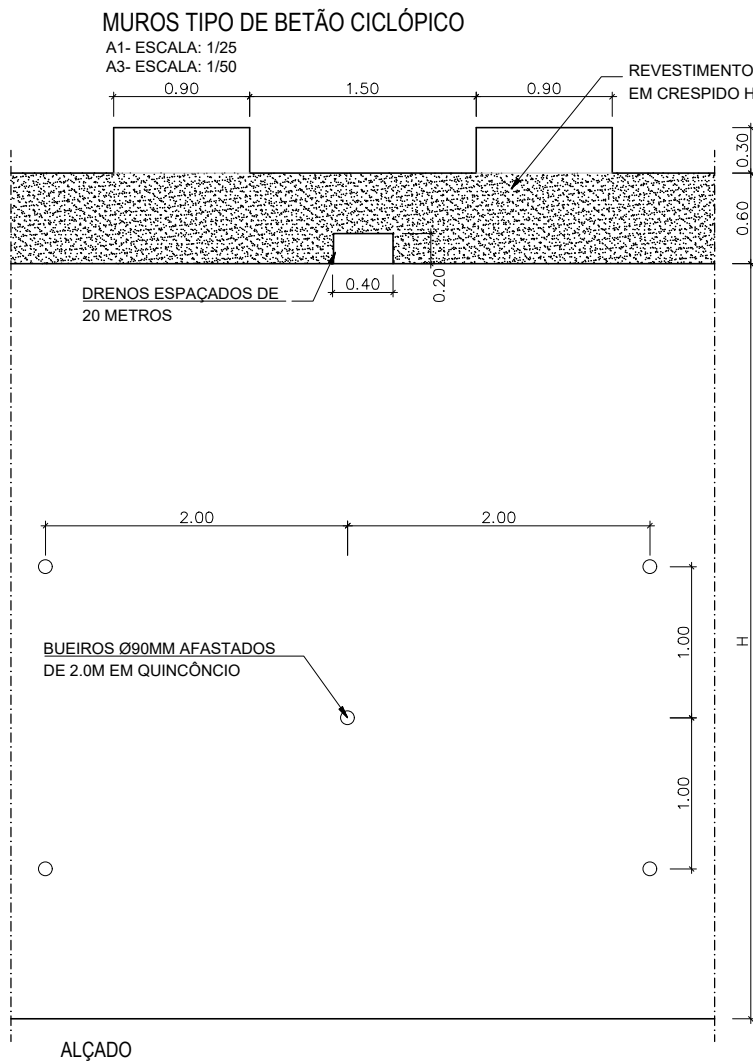

Quadro de Dimensionamento dos Muros de Suporte

Altura (H) (m)	Largura da Base (B) (m)	Secção (m²)
1.00	0.70	0.65
2.00	1.00	1.60
3.00	1.30	2.85
4.00	1.60	4.40
5.00	1.90	6.25

MATERIAIS:


Muros de suporte em betão ciclópico:
60% em betão (EN 206-1: C20/25 X0(P) C10.4 Dmáx22 S2)
e 40% de pedra e aplicação de geotextil com bueiros em quincôncio em tubo de PVC Ø 90.

Muros de guarda rígidos em betão ciclópico:
60% em betão (EN 206-1: C20/25 X0(P) C10.4 Dmáx22 S2) e 40% de pedra

Ferrolhos em aço A500NR


MURO GUARDA RÍGIDO COM AMEIAS NOVO A CONSTRUIR (Perfil de aterro)

A1- ESCALA: 1/20
A3- ESCALA: 1/40

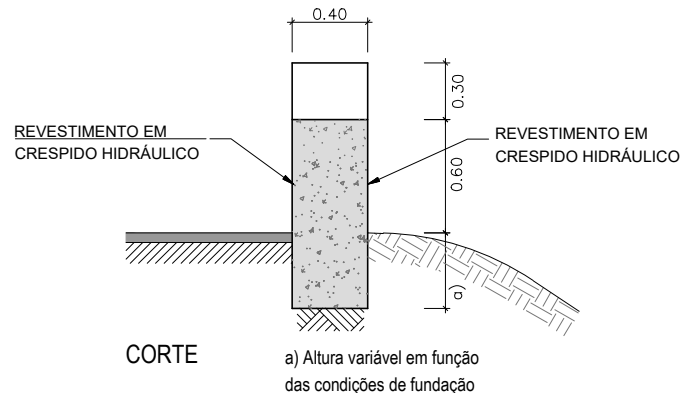

MURO GUARDA RÍGIDO COM AMEIAS NOVO A CONSTRUIR (Sobre o muro existente)

A1- ESCALA: 1/20
A3- ESCALA: 1/40

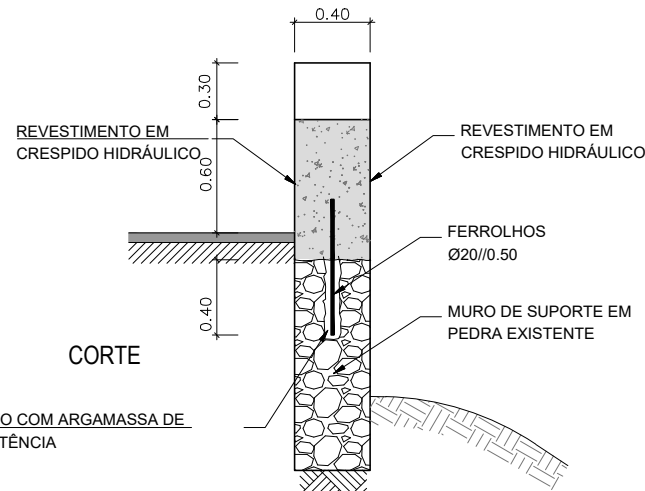

MURO GUARDA RÍGIDO COM AMEIAS

A1- ESCALA: 1/20
A3- ESCALA: 1/40

