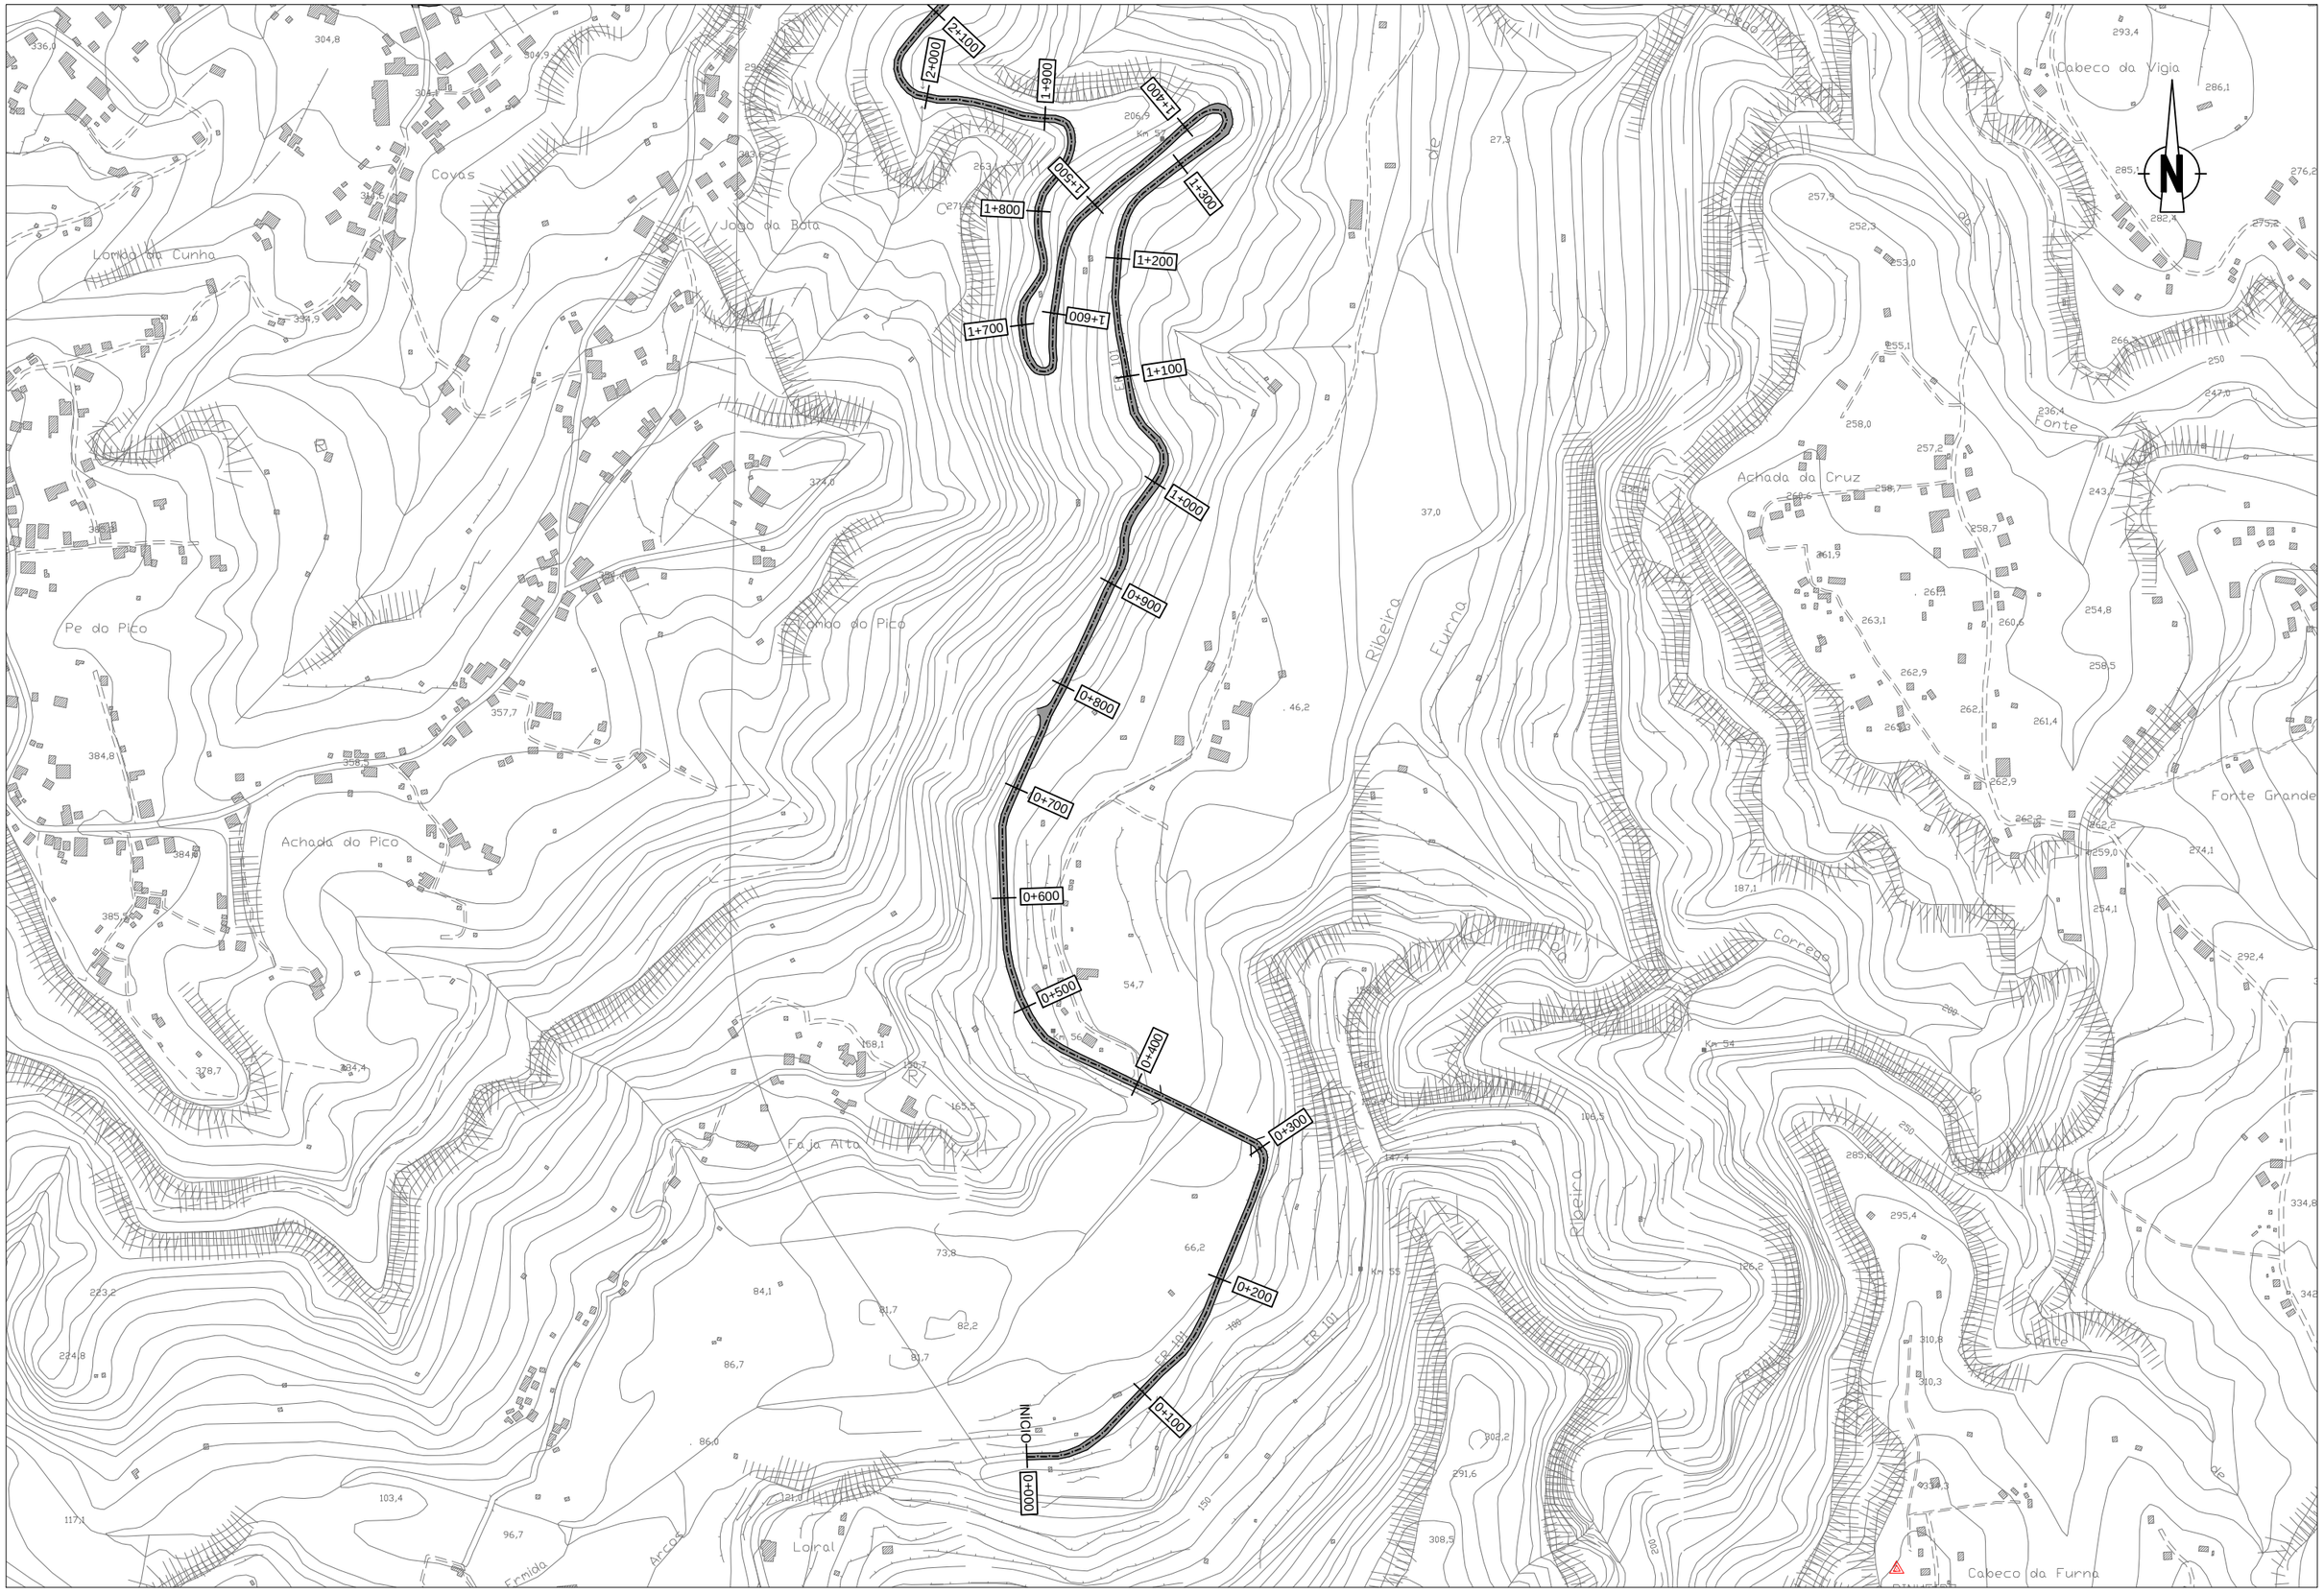


Região Autónoma da Madeira
Governo Regional

Secretaria Regional de Equipamentos e Infraestruturas

DIREÇÃO REGIONAL DE ESTRADAS

Projeto:

**PAMUS - REQUALIFICAÇÃO DA REDE VIÁRIA REGIONAL**
**ZONA CENTRO - FASE II**

| | | | |
|---|---|---|---|
| Proj.: | 4 | | |
| Colab.: | 3 | | |
| Des.: | 2 | | |
| Verif.: | 1 | | |
| Aprov.: | Rev. | DATA | DESCRIÇÃO DA REVISÃO |

Escalas: A3: 1/5000

Especialidade: TRAÇADO

Designação: PLANTAS DE TROÇOS A INTERVIR

E.R. 211 - RIB. DE SÃO JORGE / ARCO DE SÃO JORGE

| Nº Desenho | Rev. | Versão |
|---|---|---|
| 108 | 0 | A |

Data: 05/2022

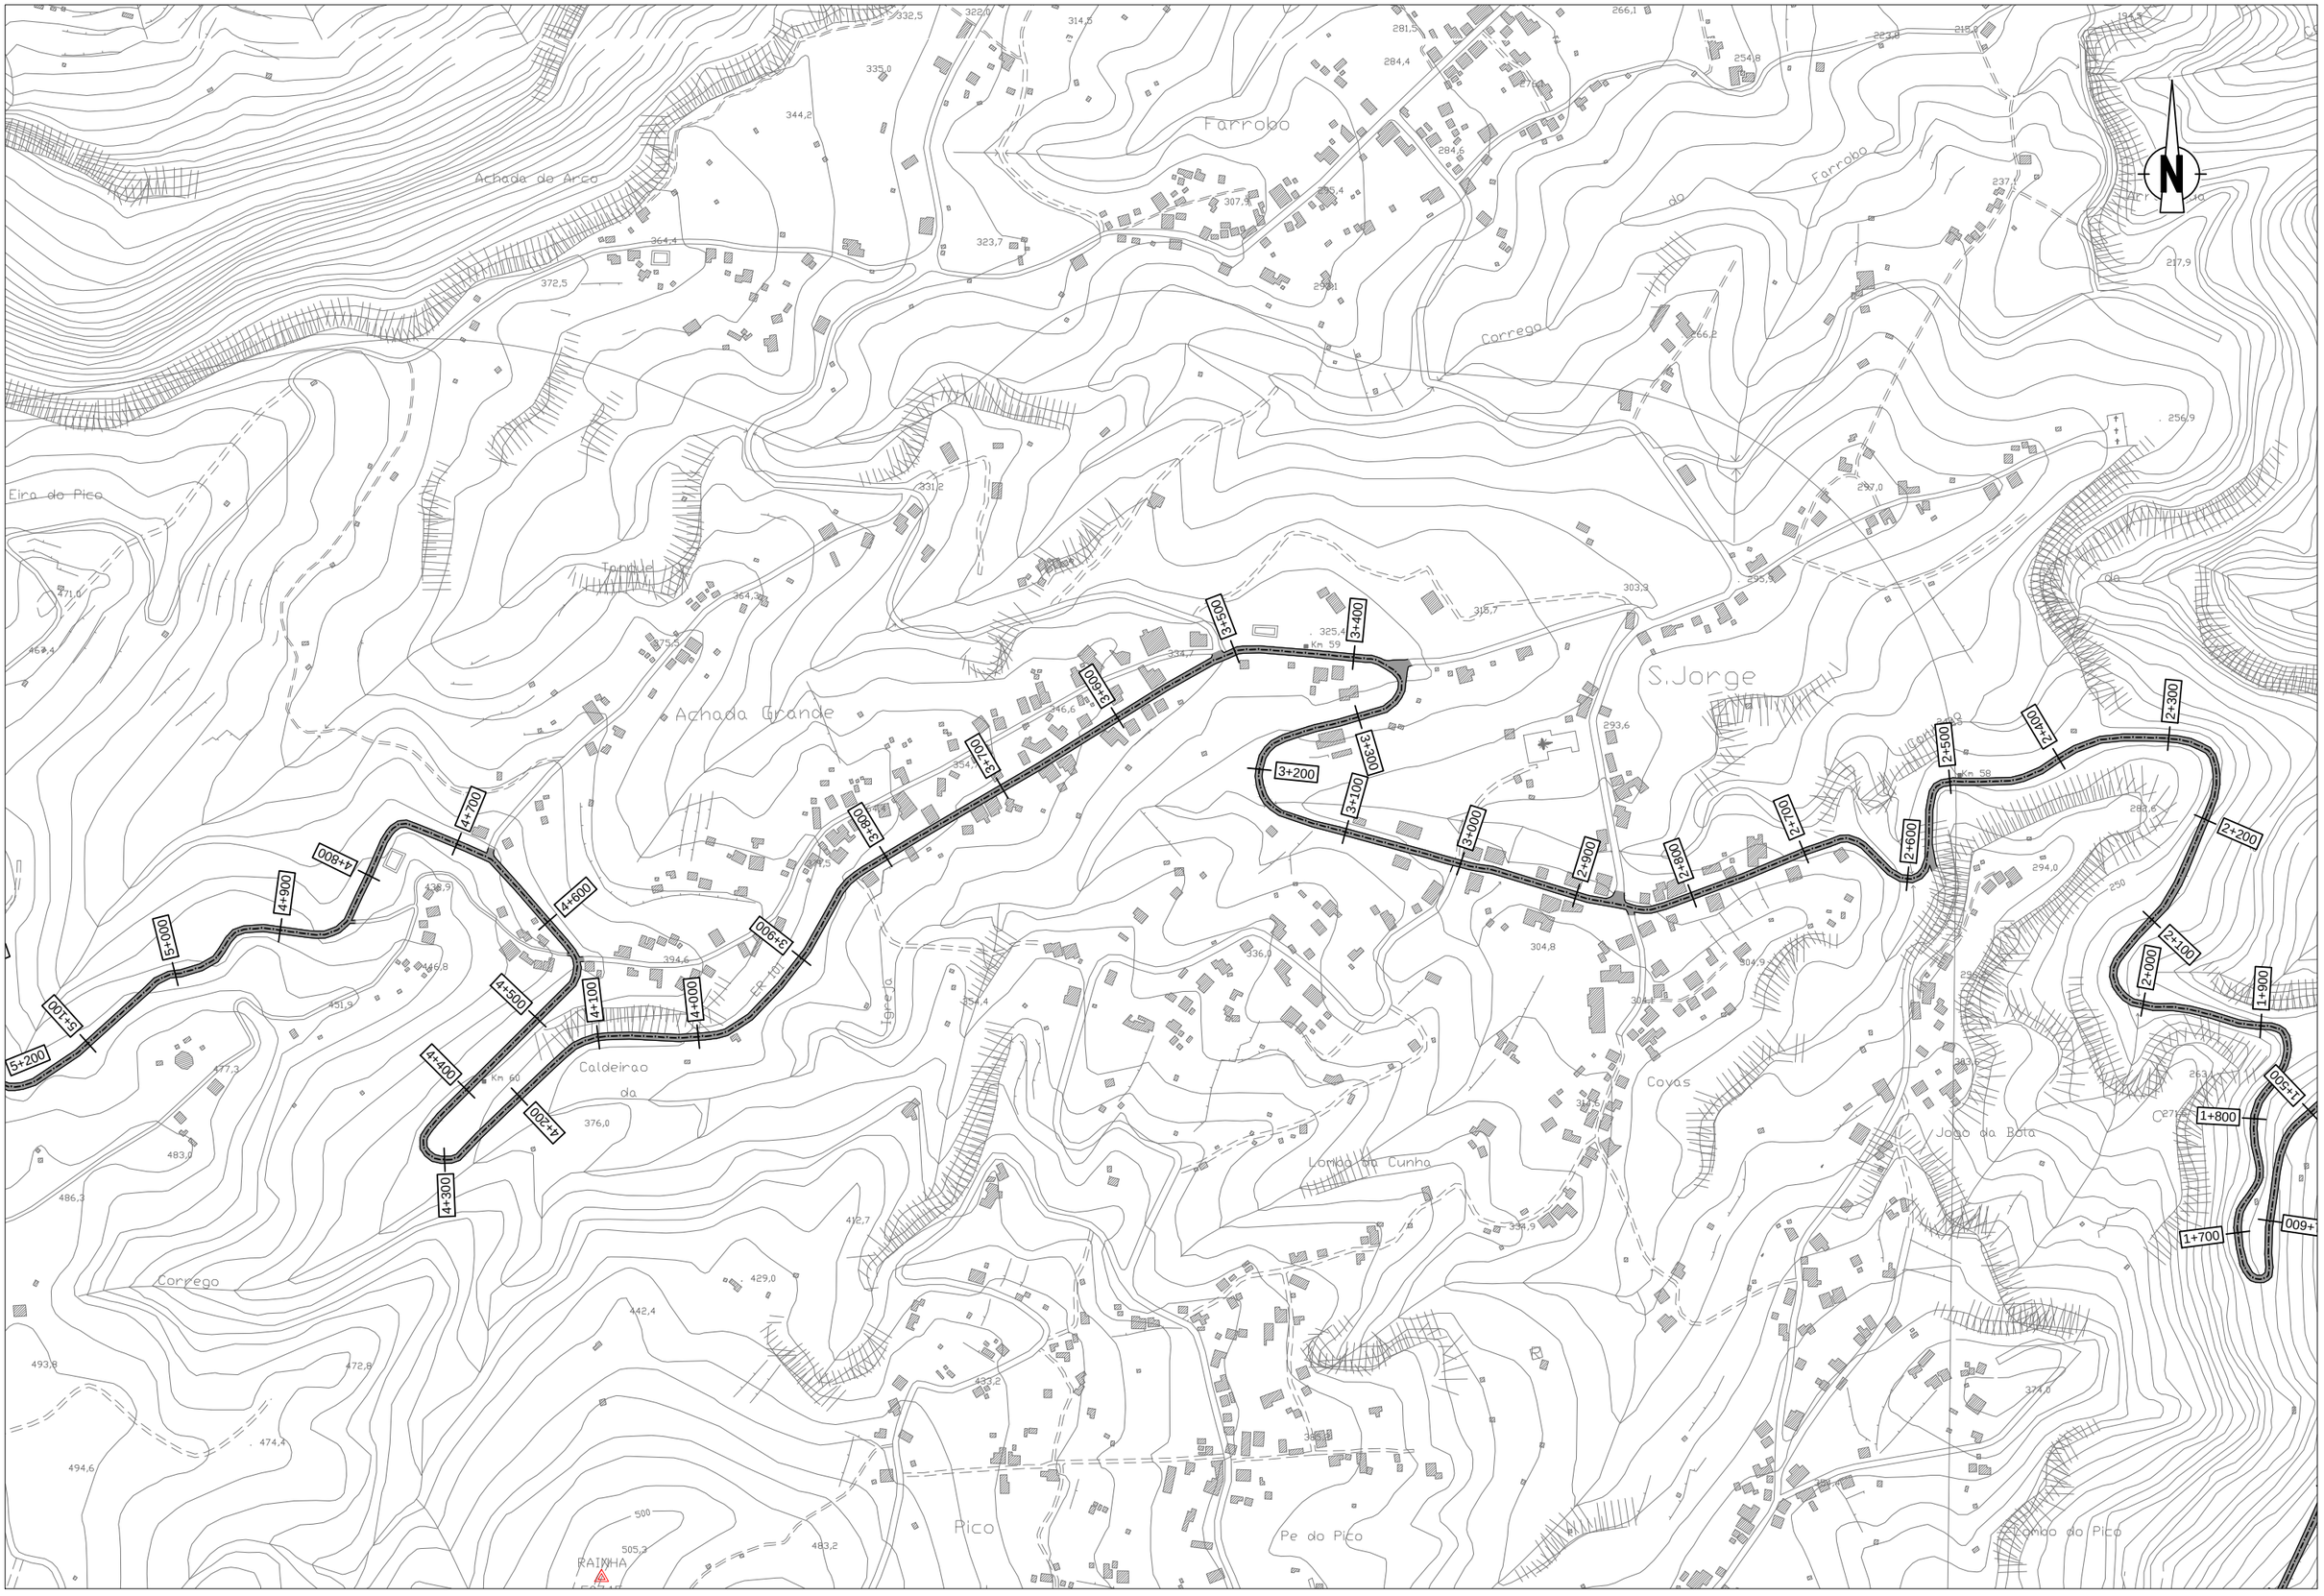


Região Autónoma da Madeira
Governo Regional

Secretaria Regional de Equipamentos e Infraestruturas

DIREÇÃO REGIONAL DE ESTRADAS

Projeto:

**PAMUS - REQUALIFICAÇÃO DA REDE VIÁRIA REGIONAL**
**ZONA CENTRO - FASE II**

| | | | |
|---|---|---|---|
| Proj.: | 4 | | |
| Colab.: | 3 | | |
| Des.: | 2 | | |
| Verif.: | 1 | | |
| Aprov.: | Rev. | DATA | DESCRIÇÃO DA REVISÃO |

Escalas: A3: 1/5000

Especialidade: TRAÇADO

Designação: PLANTAS DE TROÇOS A INTERVIR

E.R. 211 - RIB. DE SÃO JORGE / ARCO DE SÃO JORGE

| Nº Desenho | Rev. | Versão |
|---|---|---|
| 109 | 0 | A |

Data: 05/2022

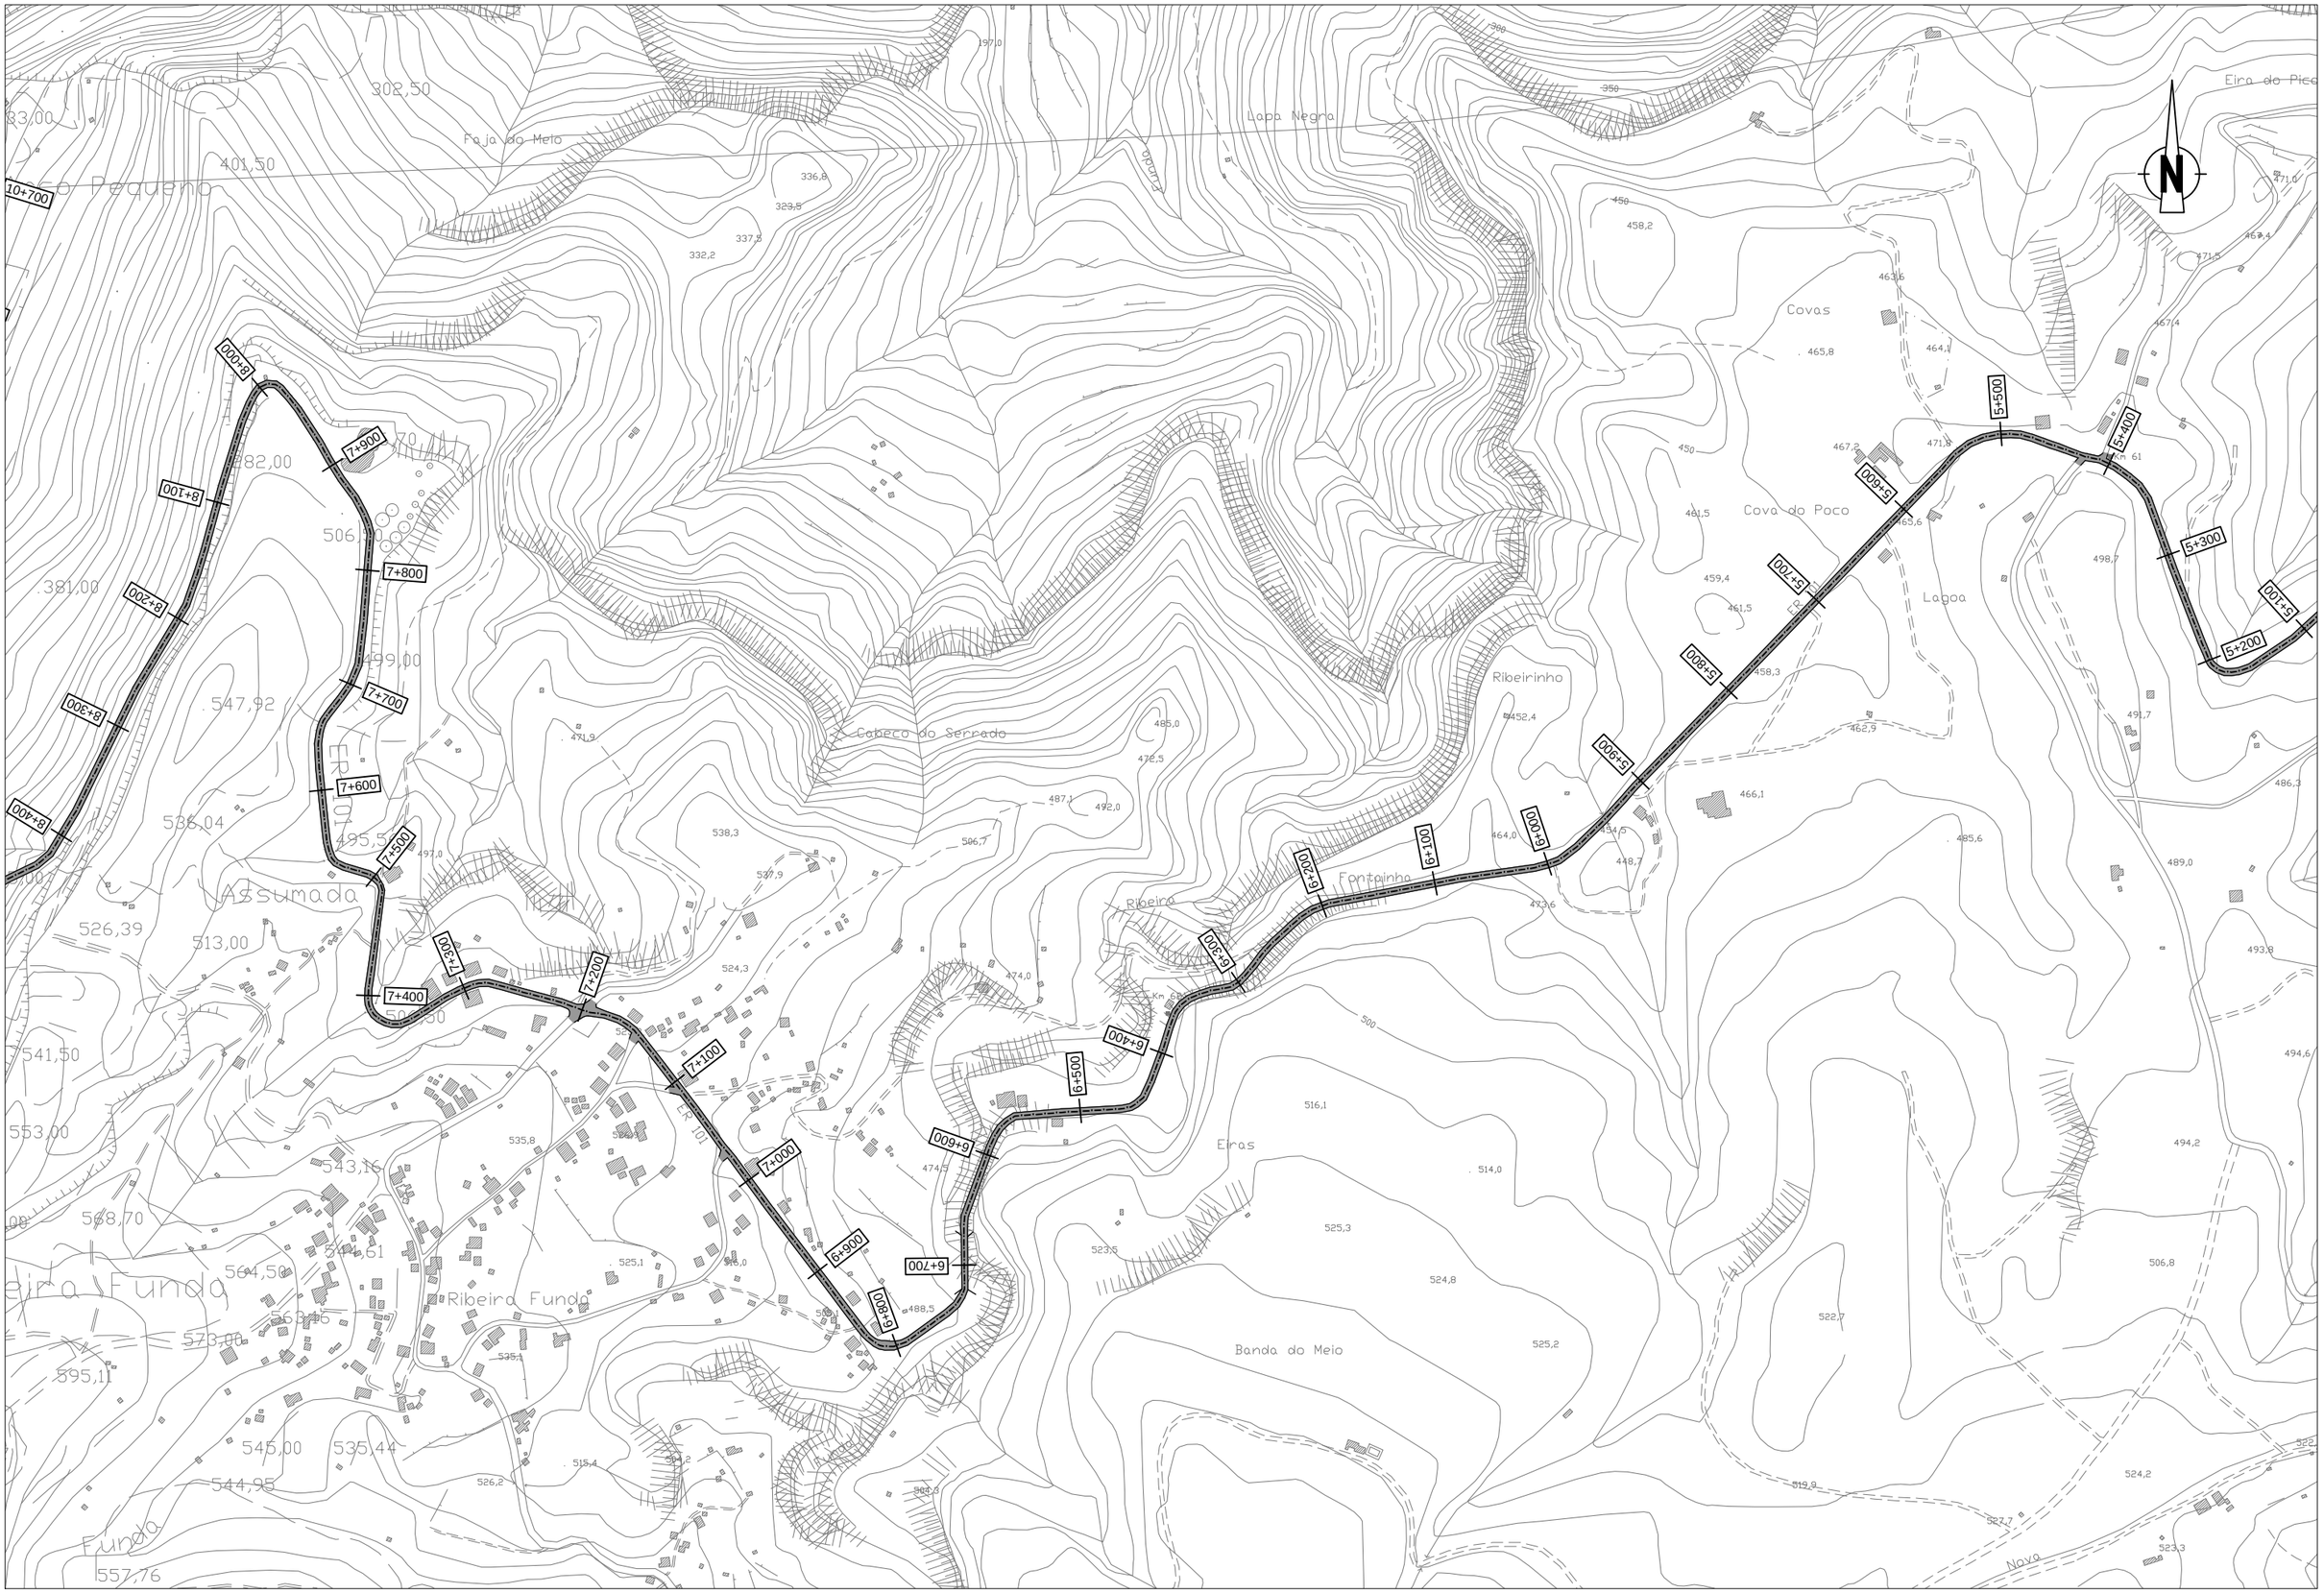


Região Autónoma da Madeira
Governo Regional

Secretaria Regional de Equipamentos e Infraestruturas

DIREÇÃO REGIONAL DE ESTRADAS

Projeto:

**PAMUS - REQUALIFICAÇÃO DA REDE VIÁRIA REGIONAL**
**ZONA CENTRO - FASE II**

| | | | |
|---|---|---|---|
| Proj.: | 4 | | |
| Colab.: | 3 | | |
| Des.: | 2 | | |
| Verif.: | 1 | | |
| Aprov.: | Rev. | DATA | DESCRIÇÃO DA REVISÃO |

Escalas: A3: 1/5000

Especialidade: TRAÇADO

Designação: PLANTAS DE TROÇOS A INTERVIR

E.R. 211 - RIB. DE SÃO JORGE / ARCO DE SÃO JORGE

| Nº Desenho | Rev. | Versão |
|---|---|---|
| 110 | 0 | A |

Data: 05/2022

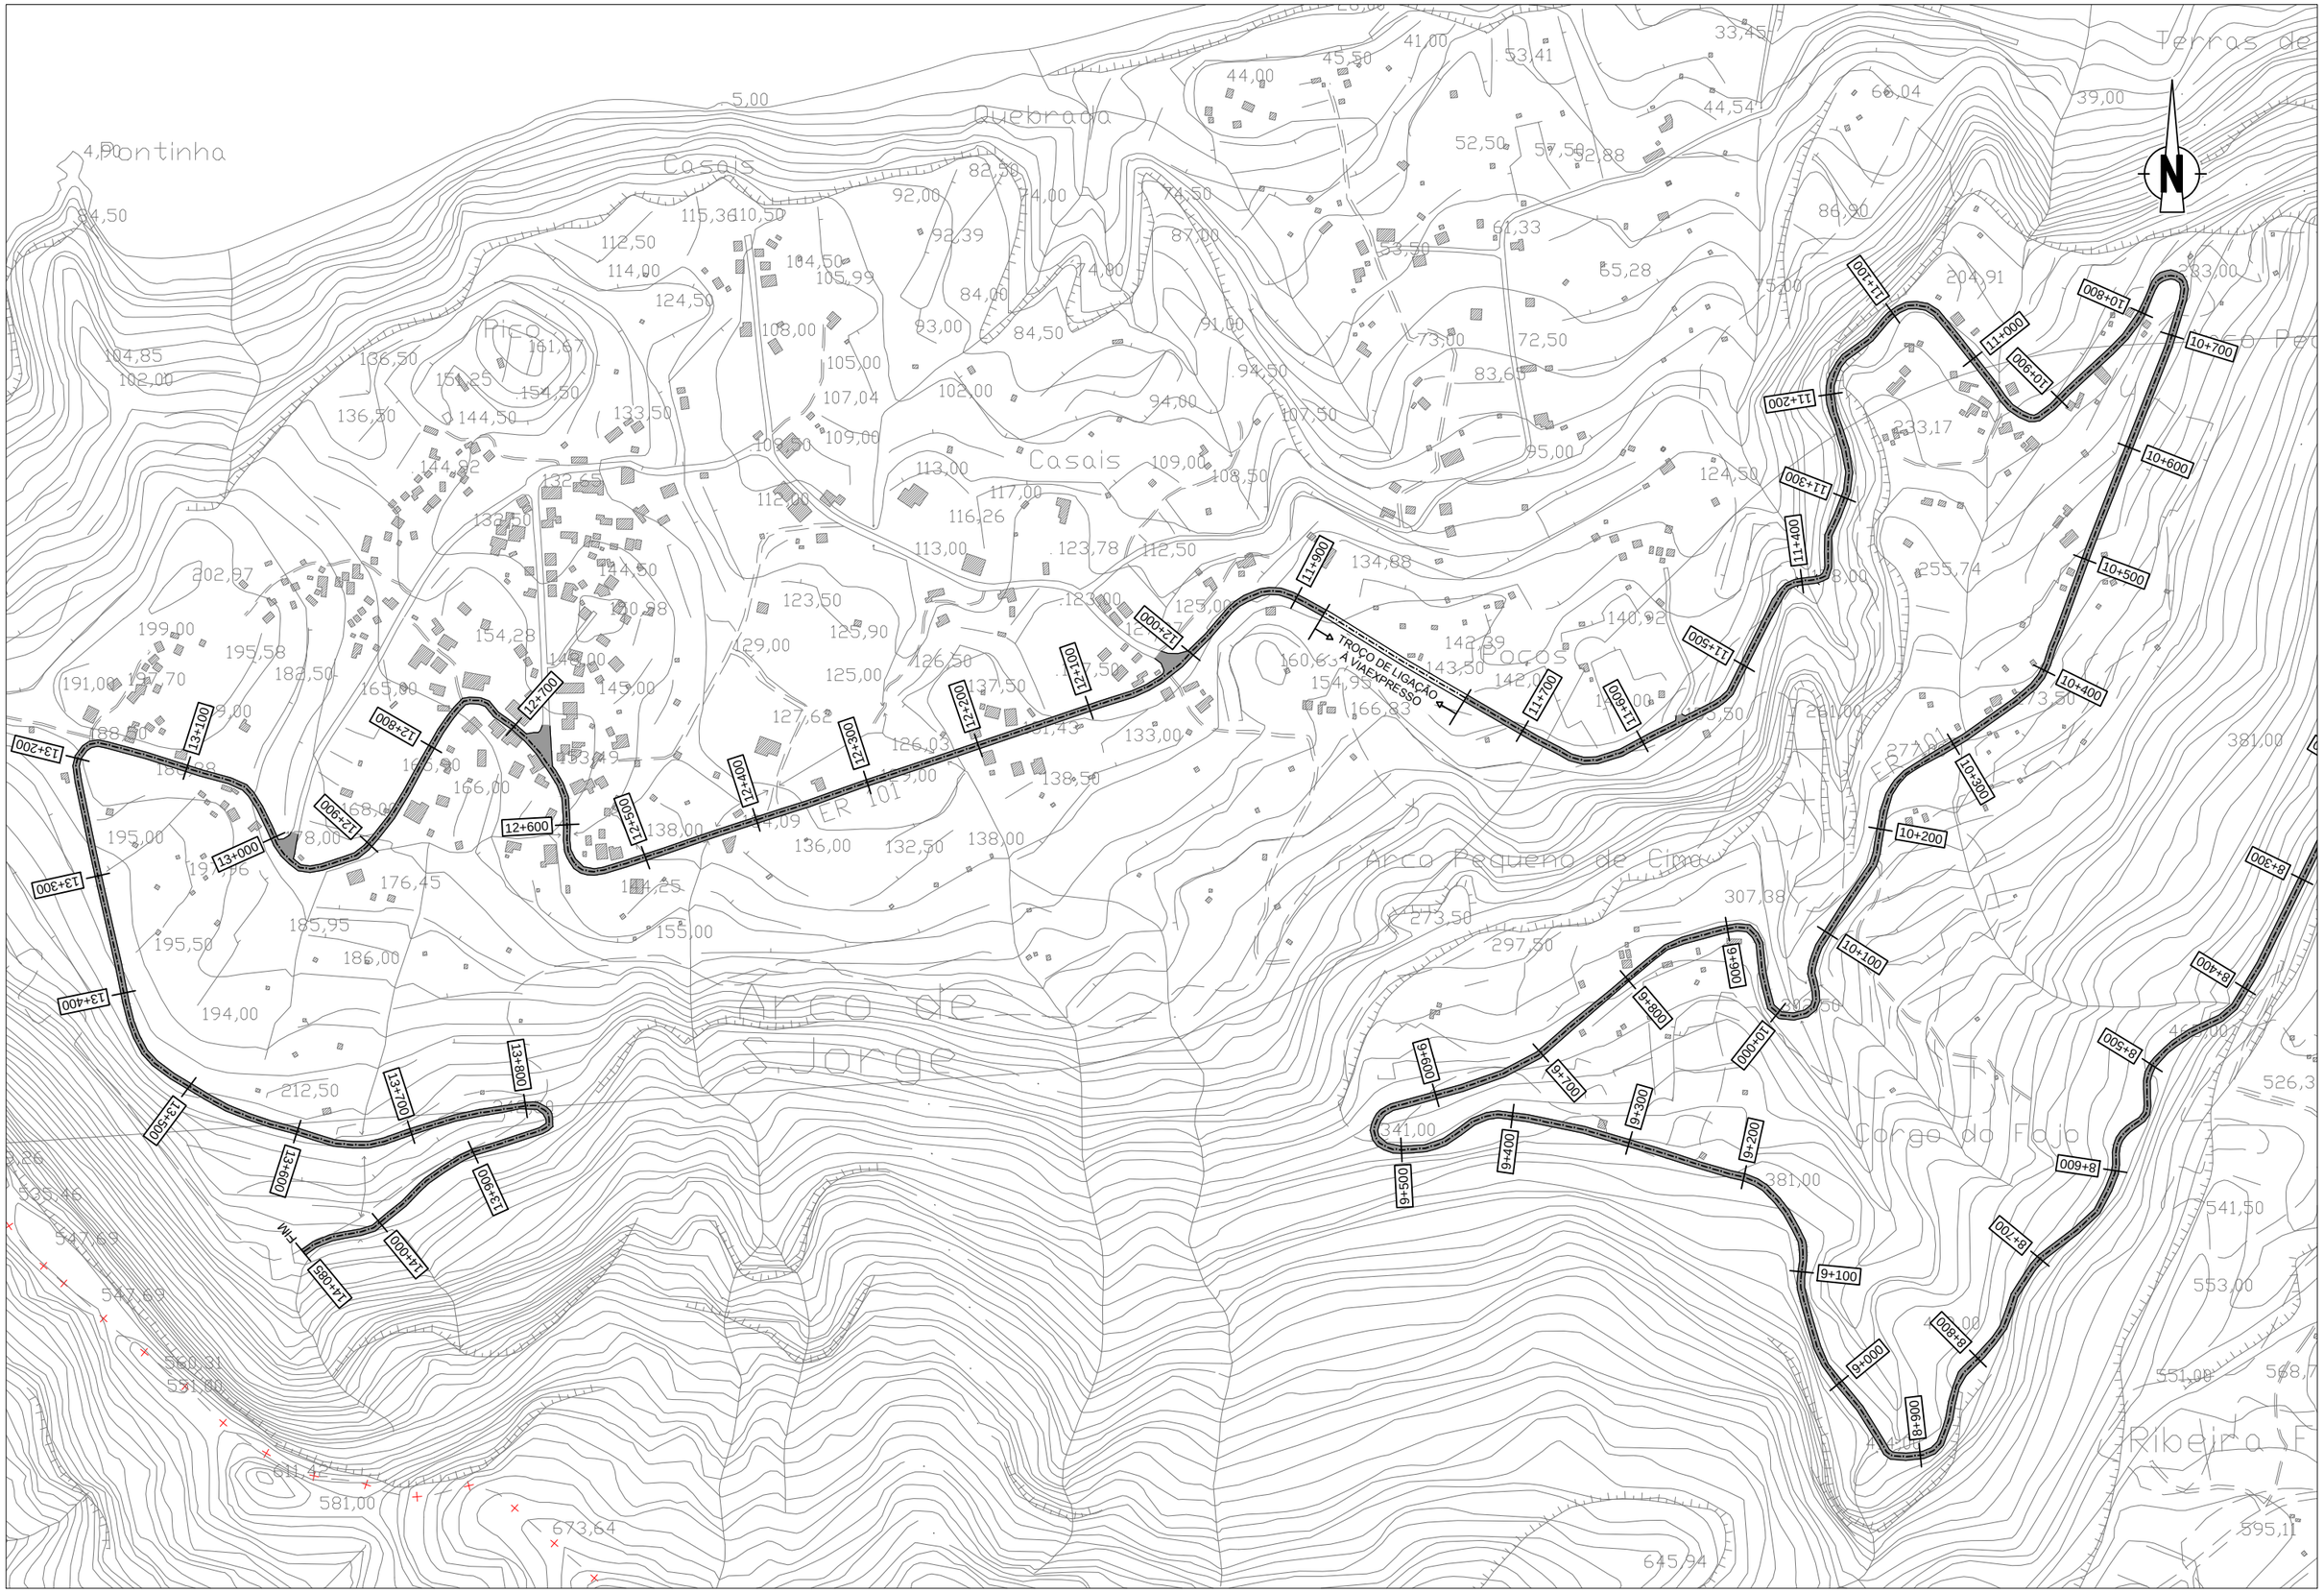


Região Autónoma da Madeira
Governo Regional

Secretaria Regional de Equipamentos e Infraestruturas

DIREÇÃO REGIONAL DE ESTRADAS

Projeto:

**PAMUS - REQUALIFICAÇÃO DA REDE VIÁRIA REGIONAL**
**ZONA CENTRO - FASE II**

| | | | |
|---|---|---|---|
| Proj.: | 4 | | |
| Colab.: | 3 | | |
| Des.: | 2 | | |
| Verif.: | 1 | | |
| Aprov.: | Rev. | DATA | DESCRIÇÃO DA REVISÃO |

Escalas: A3: 1/5000

Especialidade: TRAÇADO

Designação: PLANTAS DE TROÇOS A INTERVIR

E.R. 211 - RIB. DE SÃO JORGE / ARCO DE SÃO JORGE

| Nº Desenho | Rev. | Versão |
|---|---|---|
| 111 | 0 | A |

Data: 05/2022