



VALETA DE BORDADURA DE ATERRO

A1- ESCALA: 1/10
A3- ESCALA: 1/20

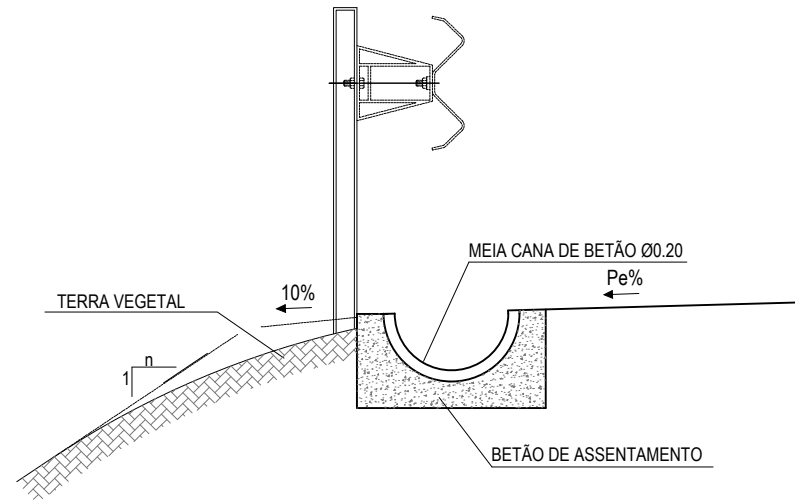

CAPEAMENTO DA VALETA TRIANGULAR BETÃO EXISTENTE


A1- ESCALA: 1/10
A3- ESCALA: 1/20

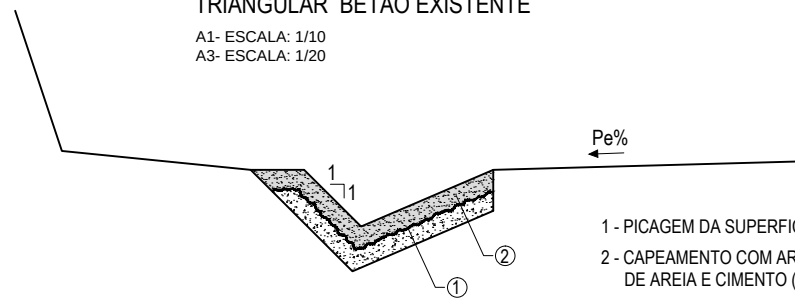

- 1 - PICAGEM DA SUPERFÍCIE DA VALETA
- 2 - CAPEAMENTO COM ARGAMASSA DE DE AREIA E CIMENTO (Esp. 5cm)

TRAVESSIA EM TUBO MACIÇO

A1- ESCALA: 1/10
A3- ESCALA: 1/20

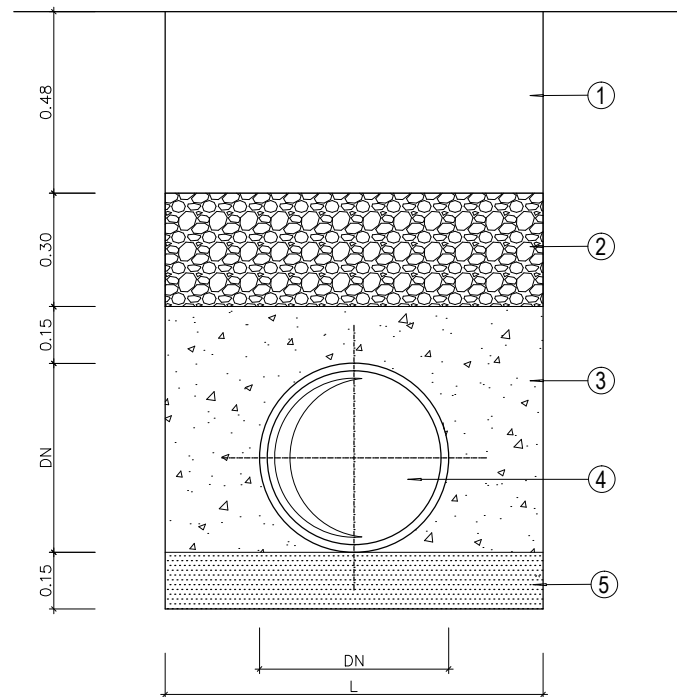

LEGENDA:


- 1) - ESTRUTURA DE PAVIMENTO
- 2) - AGREGADO BRITADO EM DUAS CAMADAS DE 0,15m DE ESPESSURA CADA, APÓS COMPACTAÇÃO (COMPACTAÇÃO A 95% DO ENSAIO PROCTOR NORMAL);
- 3) - BETÃO CLASSE C16/20 X0(P)
- 4) - TUBO POLIPROPILENO CLASSE SN8
- 5) - CAMADA DE ASSENTAMENTO EM AREIA OU PÓ DE PEDRA

LARGURA DA VALA (L)

$L = 0.50m + DN$ para $DN \leq 500mm$
 $L = 0.70m + DN$ para $DN > 500mm$
(largura minima = 0.65m)


CONTINUIDADE DE VALETAS SOB SERVENTIAS COM MANILHAS (Ø0.20) E REVESTIMENTO SUPERIOR EM BETÃO

A1- ESCALA: 1/10
A3- ESCALA: 1/20

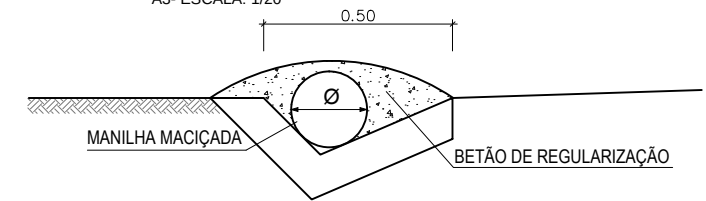


VALETAS EM CUBOS

A1- ESCALA: 1/10
A3- ESCALA: 1/20

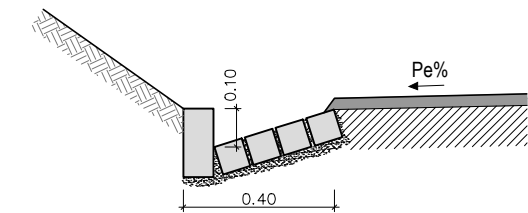


DRENO DE INTERCEPÇÃO (SOB VALETA DE PLATAFORMA)

A1- ESCALA: 1/10
A3- ESCALA: 1/20

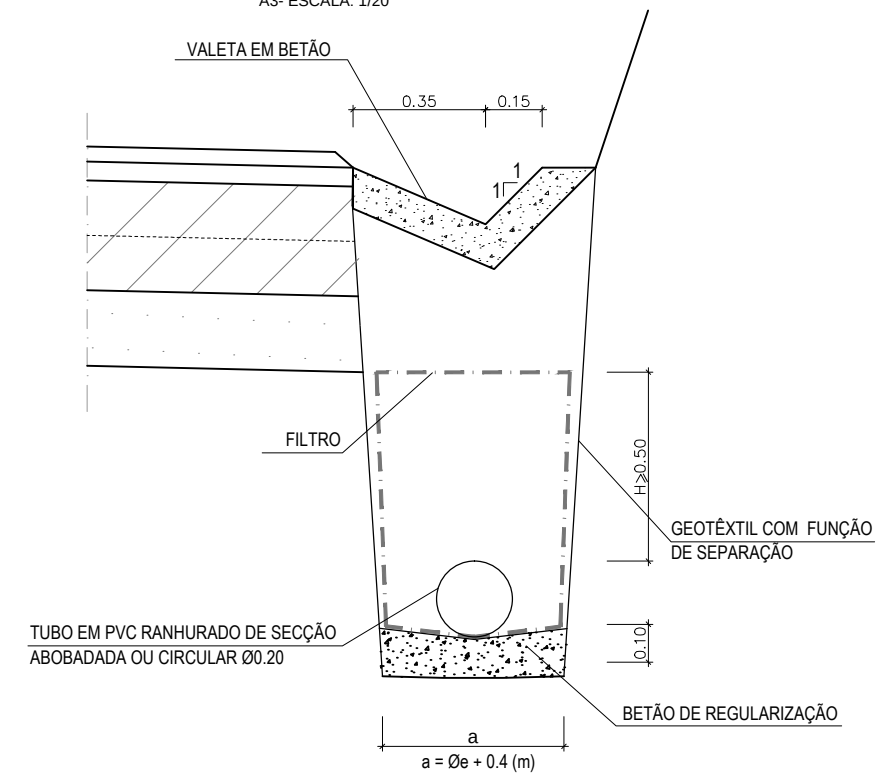


VALETA DE PLATAFORMA TRIANGULAR BETÃO

A1- ESCALA: 1/10
A3- ESCALA: 1/20

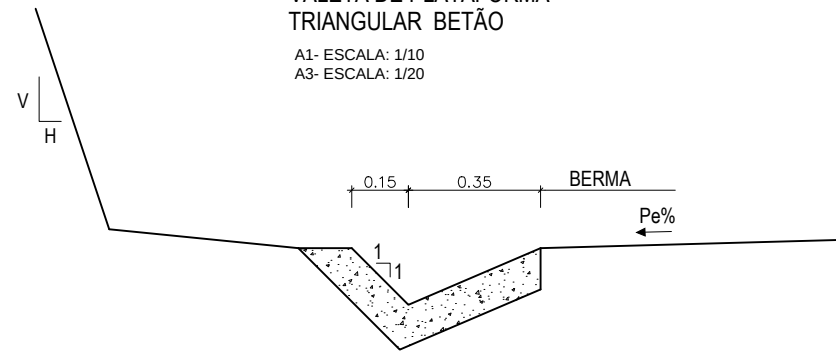

CAIXAS DE RECEPÇÃO, DE LIGAÇÃO OU DERIVAÇÃO EM VALETAS DE BORDADURA EM ATERRO

A1- ESCALA: 1/25
A3- ESCALA: 1/50

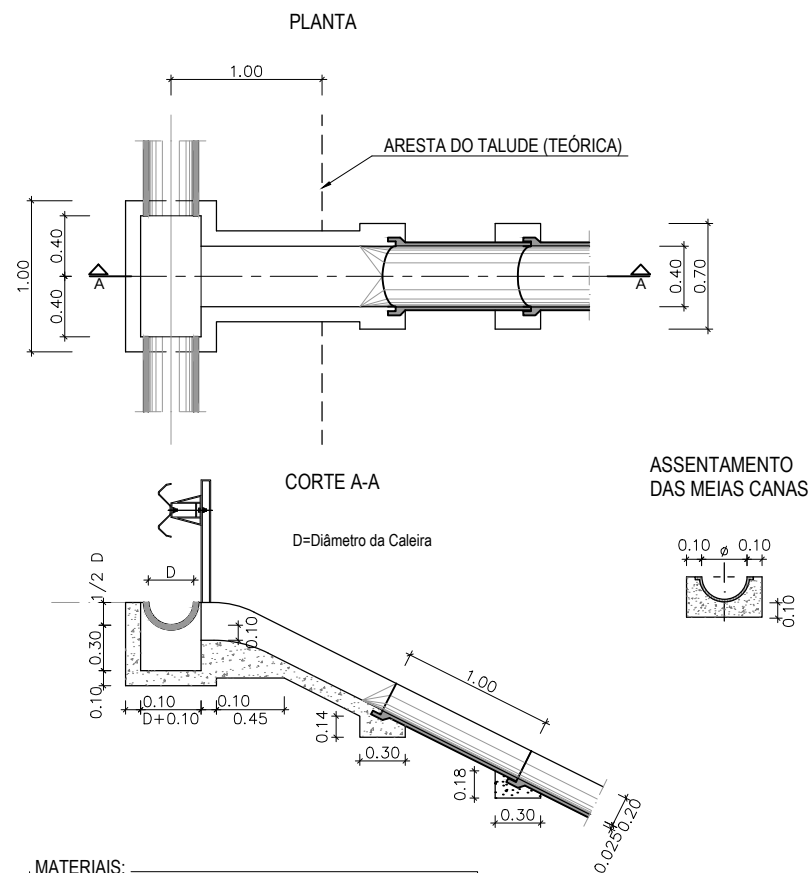

MATERIAIS:

- BETÃO DE REGULARIZAÇÃO
NP EN 206-1: C16/20; X0(P); cl1.0; Dmáx22; S2
- BETÃO
NP EN 206-1: C25/30; XC2(P); cl0.4; Dmáx20; S3
- AÇO..... A500 NR
- RECOBRIMENTO DAS ARMADURAS..... 3 cm

NOTA:

- DIMENSÕES EM METROS (QUANDO NÃO ESPECIFICADAS)