




ER 214 - CANIÇAL - ROTUNDA DE ACESSO À ZONA FRANCA

 415m2

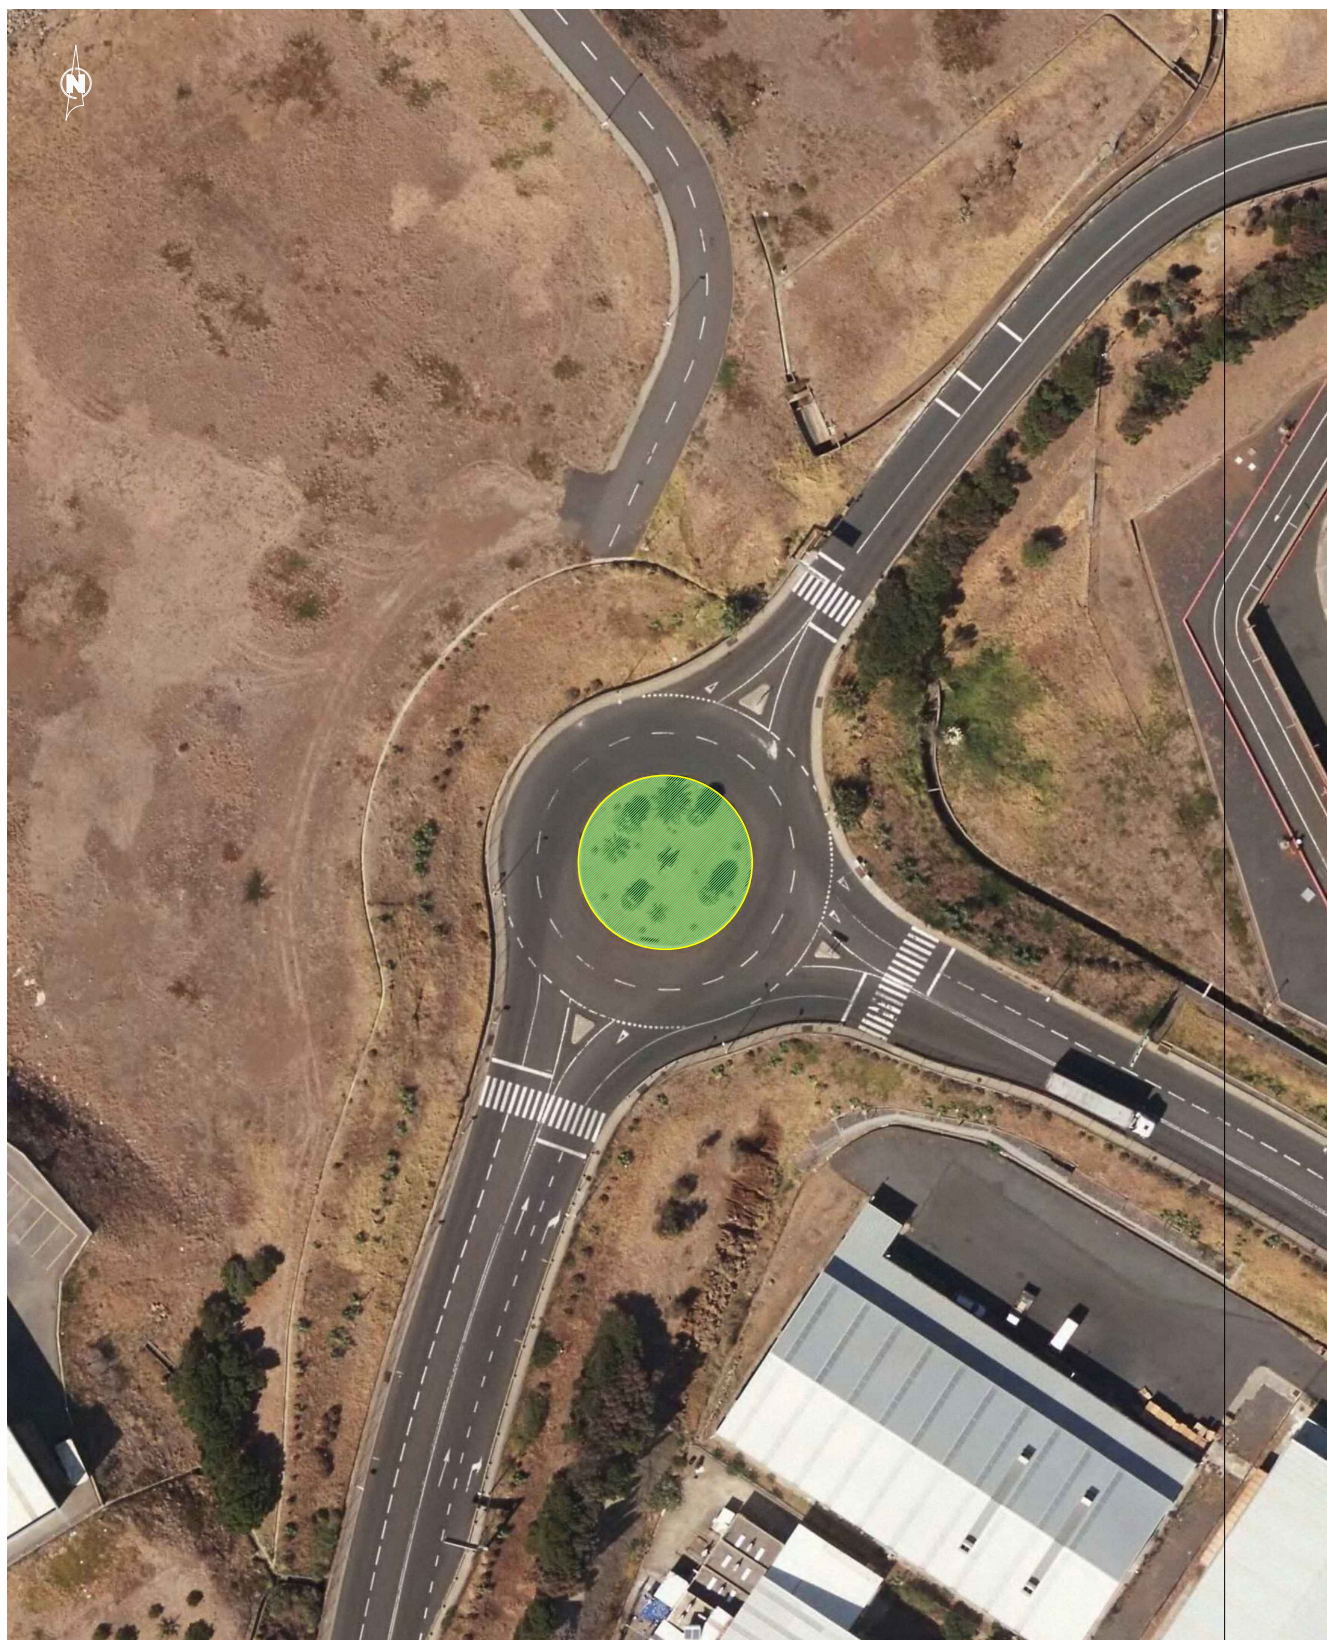

Secretaria Regional
de Equipamentos e Infraestruturas



DIREÇÃO REGIONAL DE ESTRADAS

Título:

"Serviços de Manutenção de Áreas Verdes da
Rede Viária Regional - Madeira e Porto S"anto

Contém:

Localização

Nº de ordem:

2.10

 Rua Dr. Pestana Júnior, nº 6 - 2º Piso, 9064-506 Funchal ☎ 291 207 272

Desenhou:
Dino Rodrigues

Escala:
1:1000

Arquivo:
SD22_002_DSCE02_DR

Data:
29-06-2022