


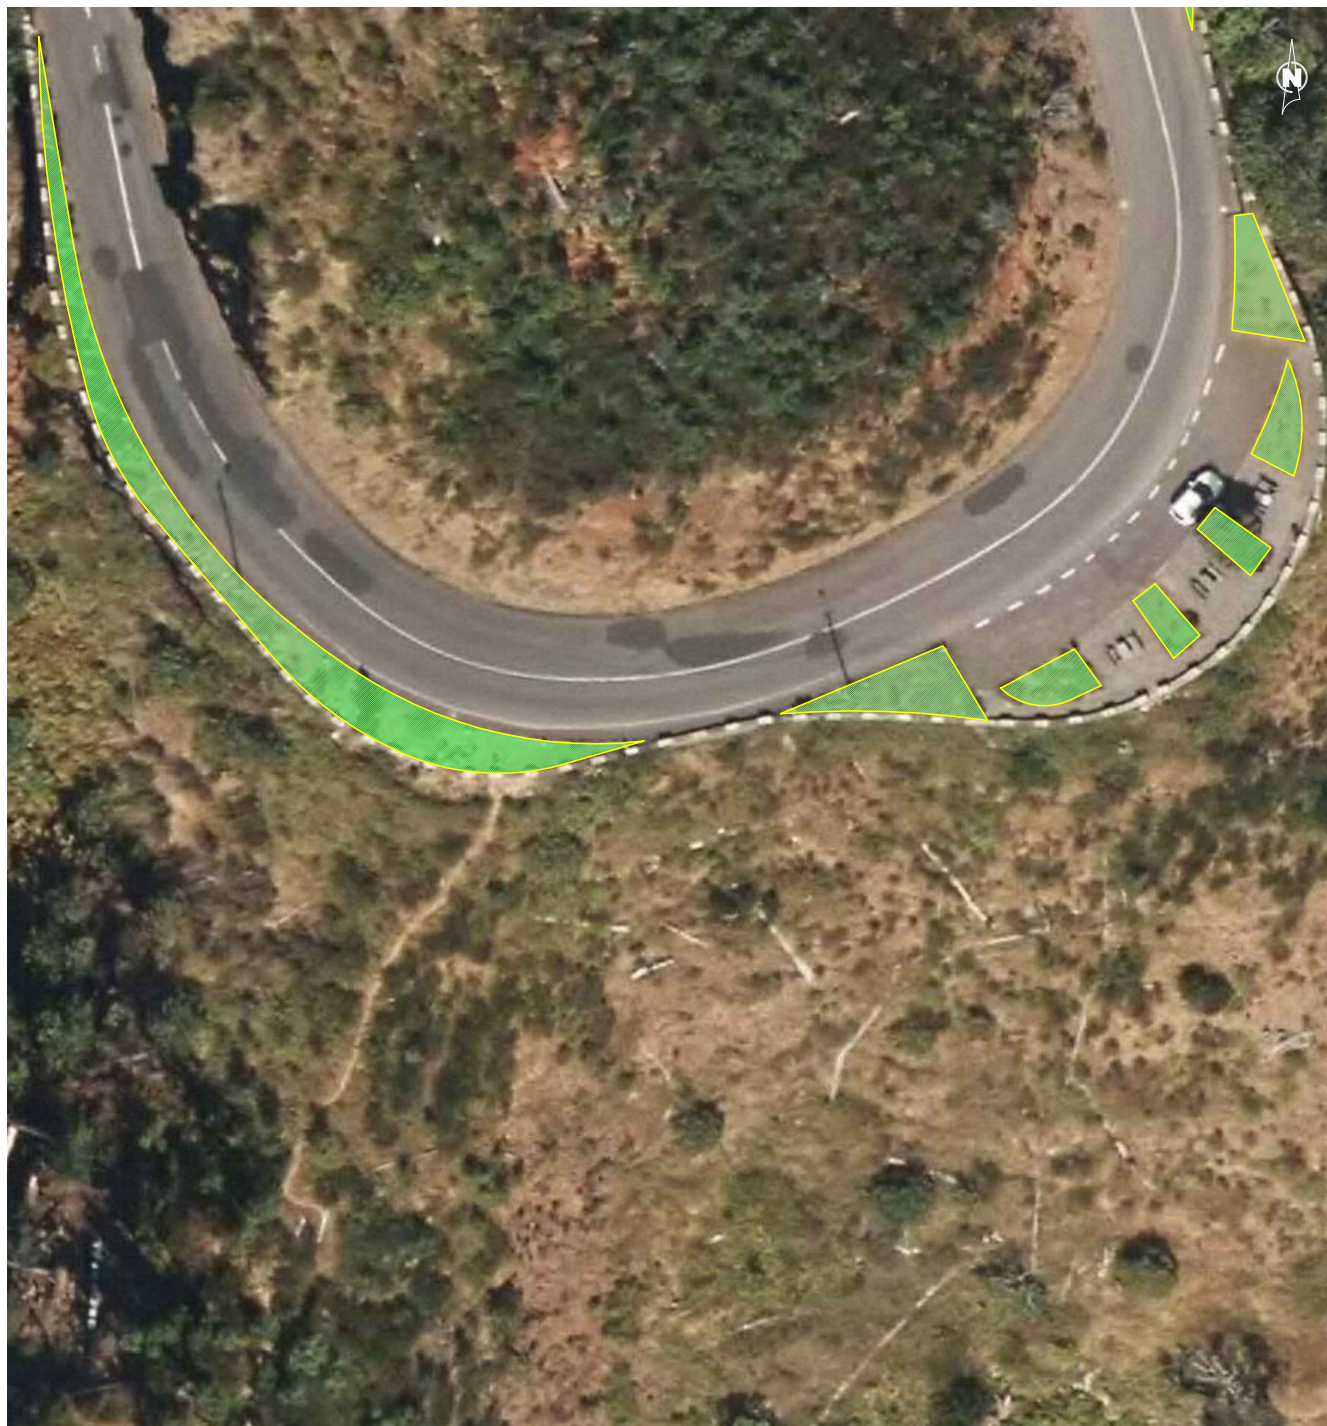

ER 105 - SERRA DE ÁGUA

 225m2



Secretaria Regional
de Equipamentos e Infraestruturas



DIREÇÃO REGIONAL DE ESTRADAS

Título: "Serviços de Manutenção de Áreas Verdes da Rede Viária Regional - Madeira e Porto Santo"	Contém: Localização	Nº de ordem: 4.17
 Rua Dr. Pestana Júnior, nº 6 - 2º Piso, 9064-506 Funchal  291 207 272	Desenhou: <i>Dino Rodrigues</i> Escala: 1:1000 Arquivo: SD22_002_DSCE02_DR	Data: 05-07-2022