




ER 105 - ENCUMEADA

 111m2

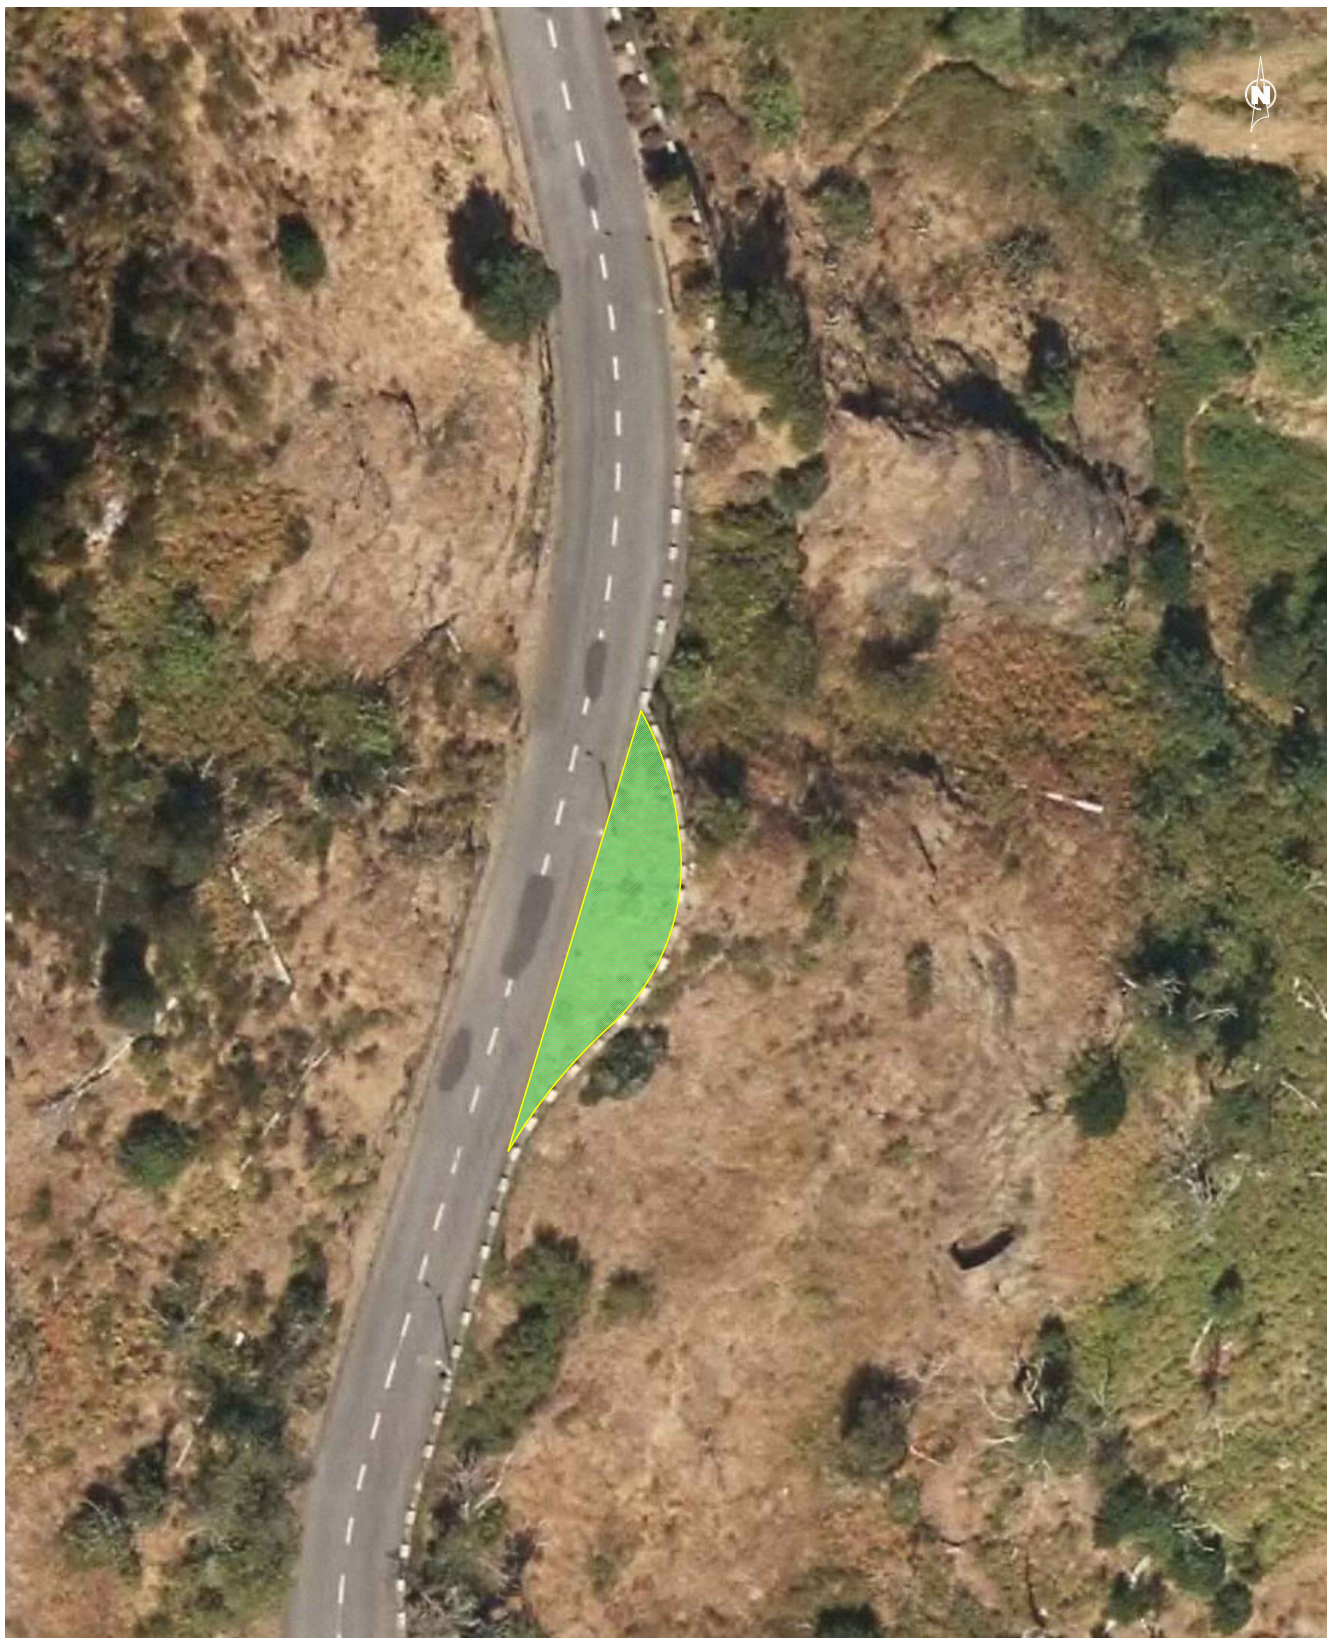

Secretaria Regional
de Equipamentos e Infraestruturas



DIREÇÃO REGIONAL DE ESTRADAS

Título:

"Serviços de Manutenção de Áreas Verdes da
Rede Viária Regional - Madeira e Porto Santo"

Contém:

Localização

Nº de ordem:

4.19

☒ Rua Dr. Pestana Júnior, nº 6 - 2º Piso, 9064-506 Funchal ☎ 291 207 272

Desenhou:
Dino Rodrigues

Escala:
1:1000

Arquivo:
SD22_002_DSCE02_DR

Data:
05-07-2022