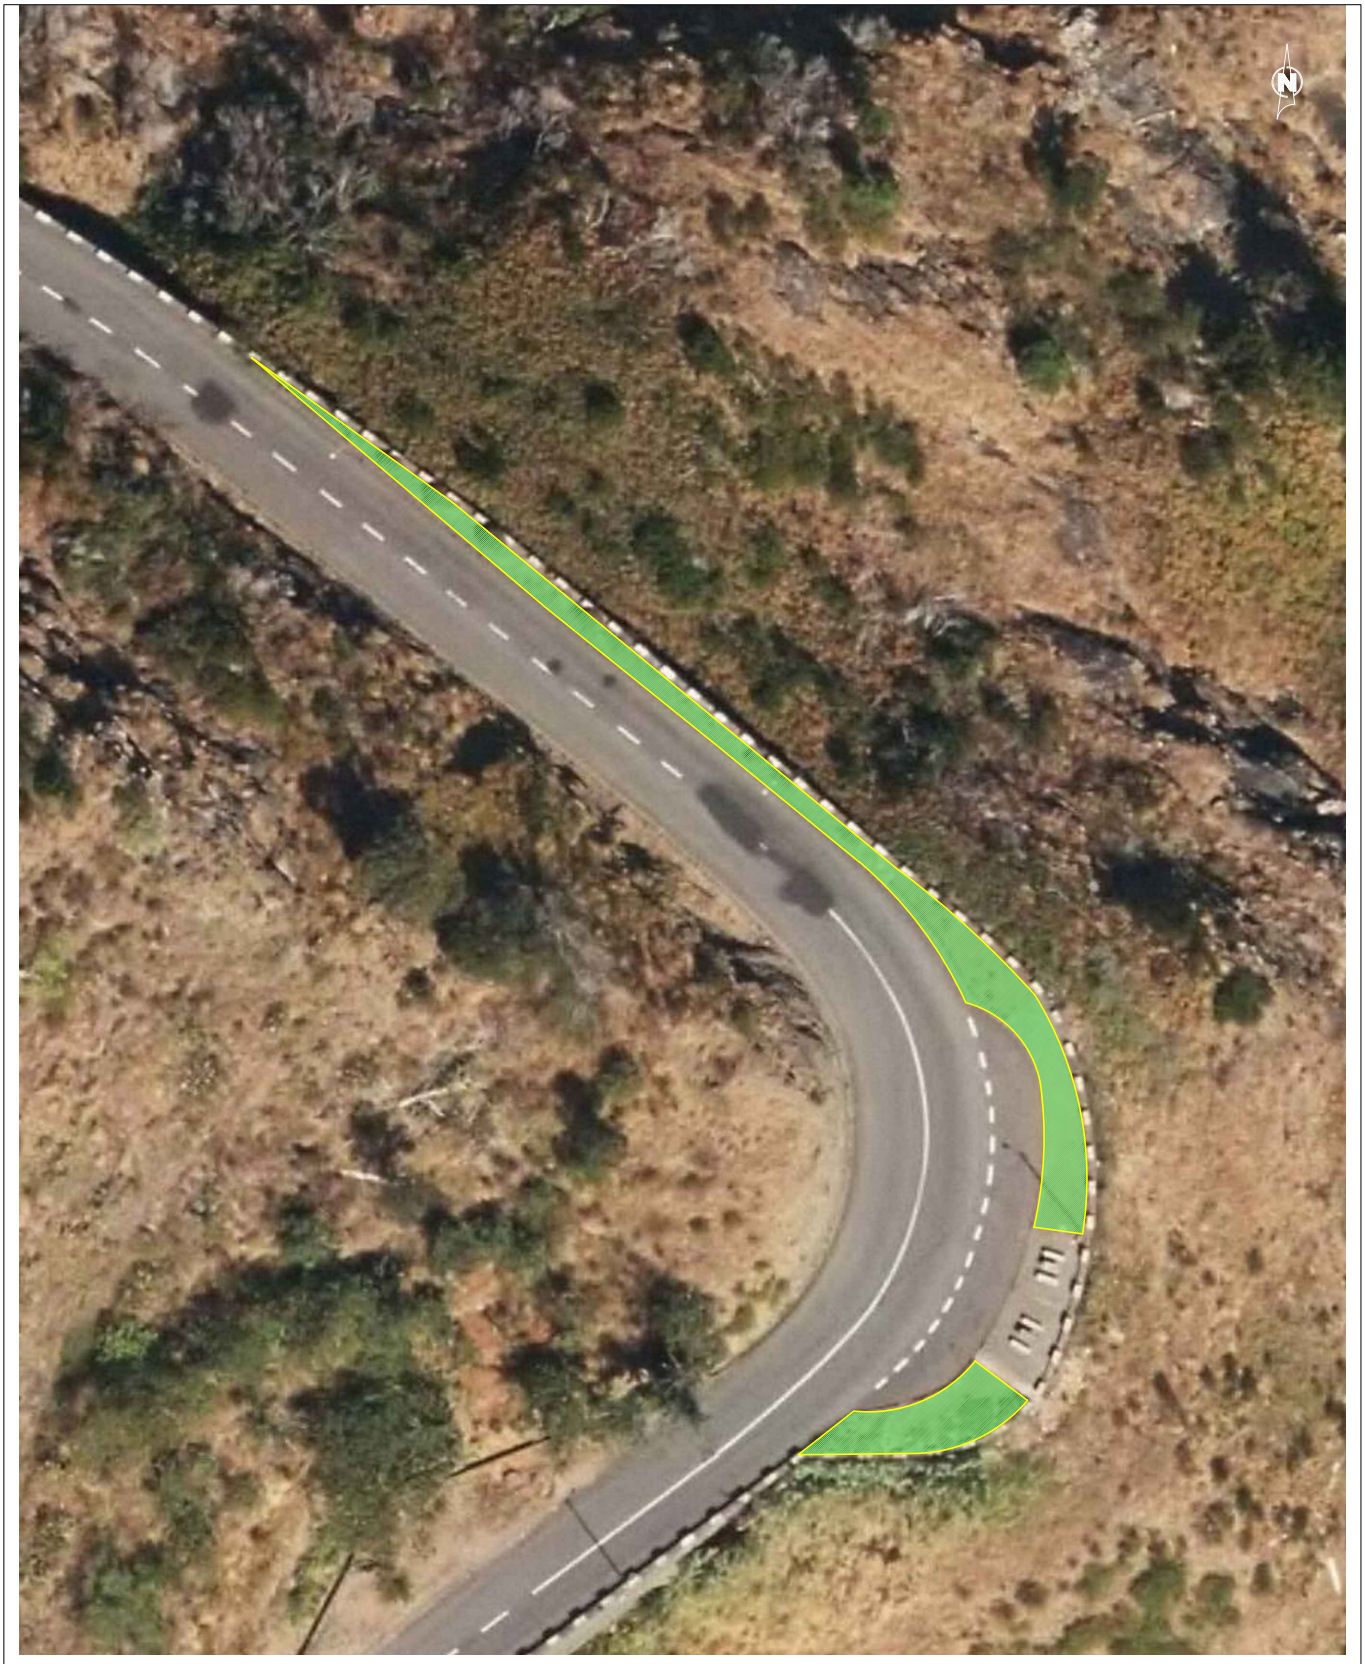

ER 105 - ENCUMEADA

175m2

Secretaria Regional
de Equipamentos e Infraestruturas

DIREÇÃO REGIONAL DE ESTRADAS

Título:	Contém:	Nº de ordem:
"Serviços de Manutenção de Áreas Verdes da Rede Viária Regional - Madeira e Porto Santo"	Localização	**4.21**

Rua Dr. Pestana Júnior, nº 6 - 2º Piso, 9064-506 Funchal 291 207 272

Desenhou:	Escala:	Arquivo:	Data:
Dino Rodrigues	1:1000	SD22_002_DSCE02_DR	05-07-2022