


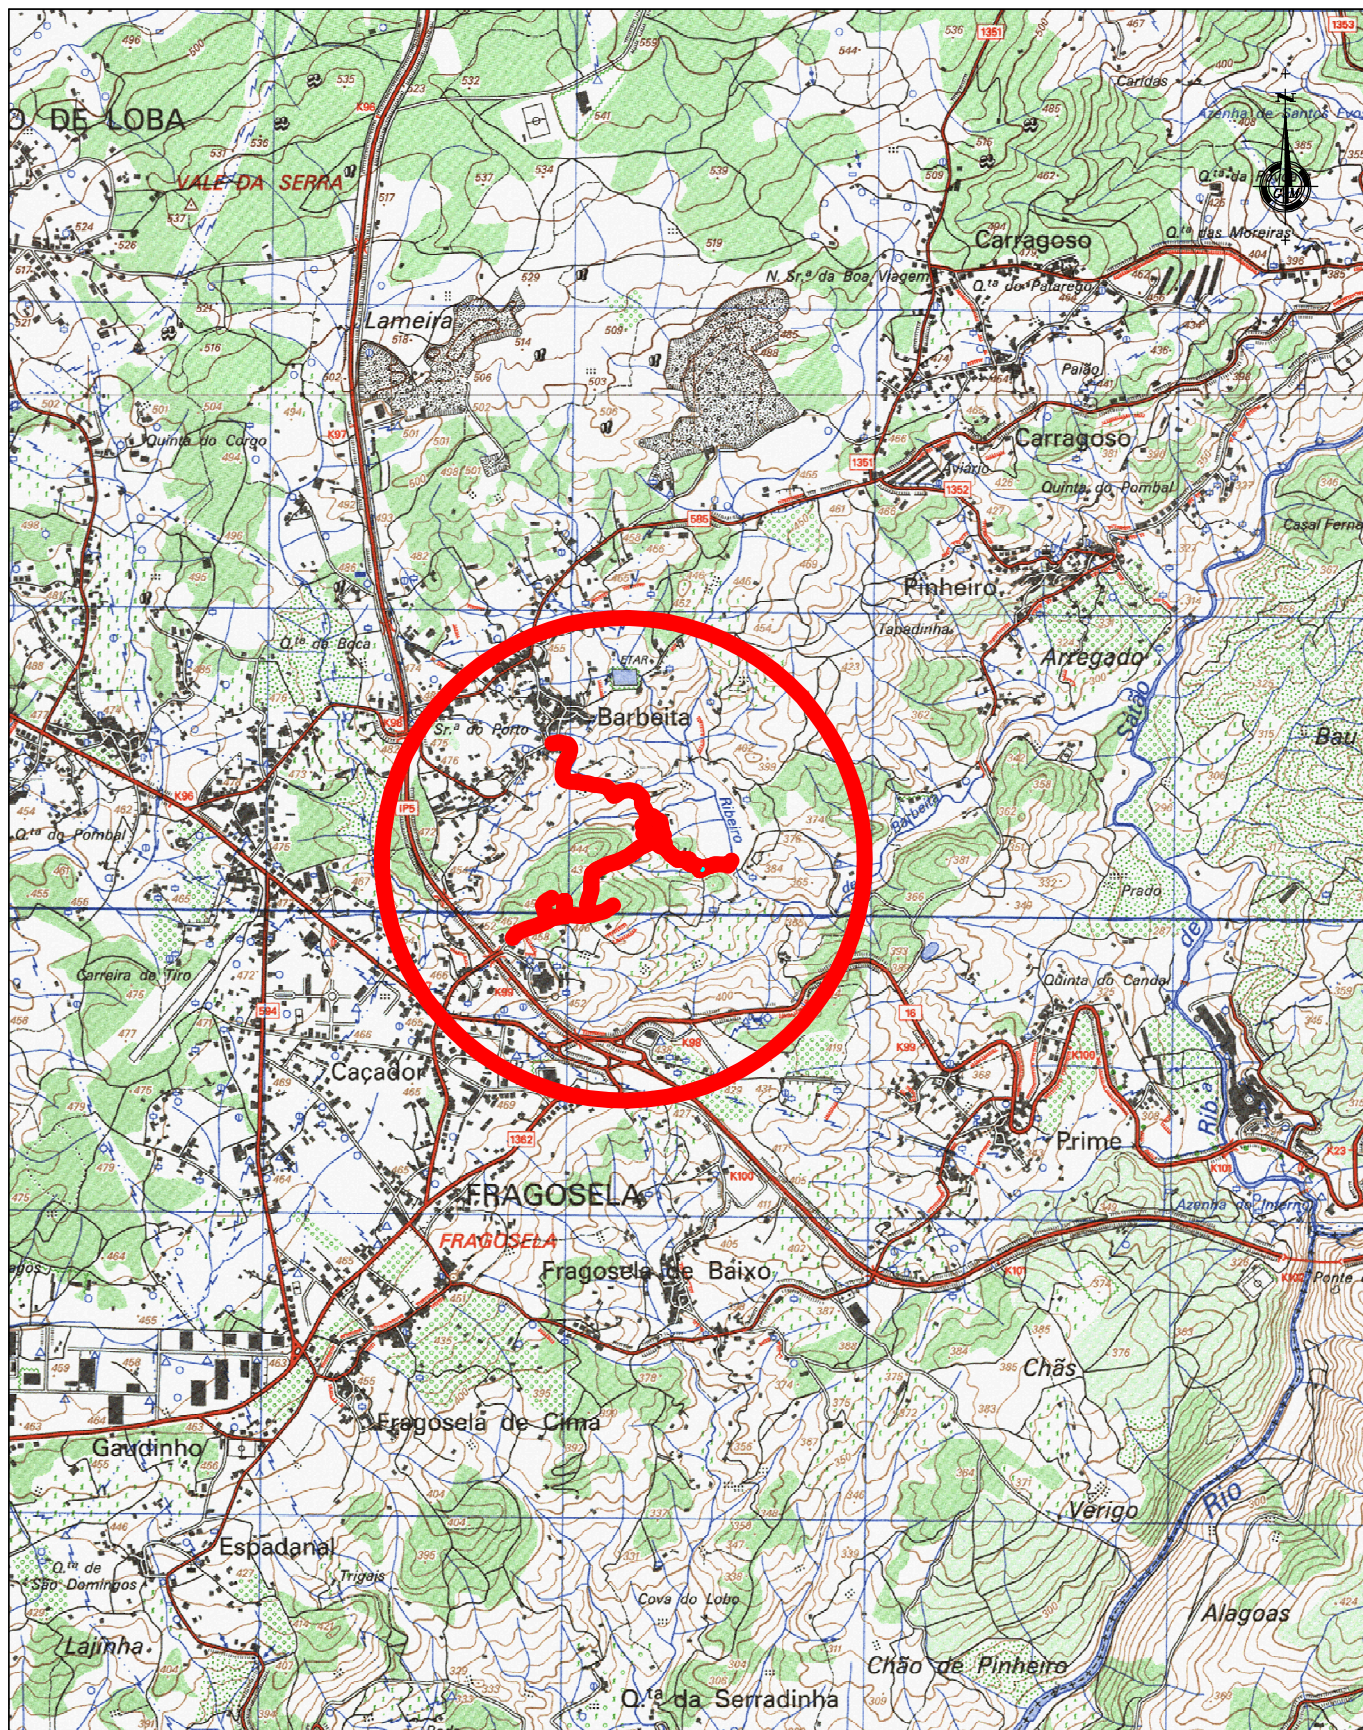

**ÁGUAS
DE VISEU**

SERVIÇOS MUNICIPALIZADOS
DE ÁGUA E SANEAMENTO
DE VISEU

SANEAMENTO BÁSICO NO BAIRRO DO PAÚL NO CAÇADOR 1ª FASE

PLANTA DE LOCALIZAÇÃO

O ENG. DIRECTOR-DELEGADO

PROJETO Nº :04-2021

PROJ:

TOP:

CAD :04-2021-SB_Bairro_paul_1ª fase

DES:

DATA: 01/2021

OBS :

ESCALA (S):

H= 1/25000

V= 1/25000

01.01