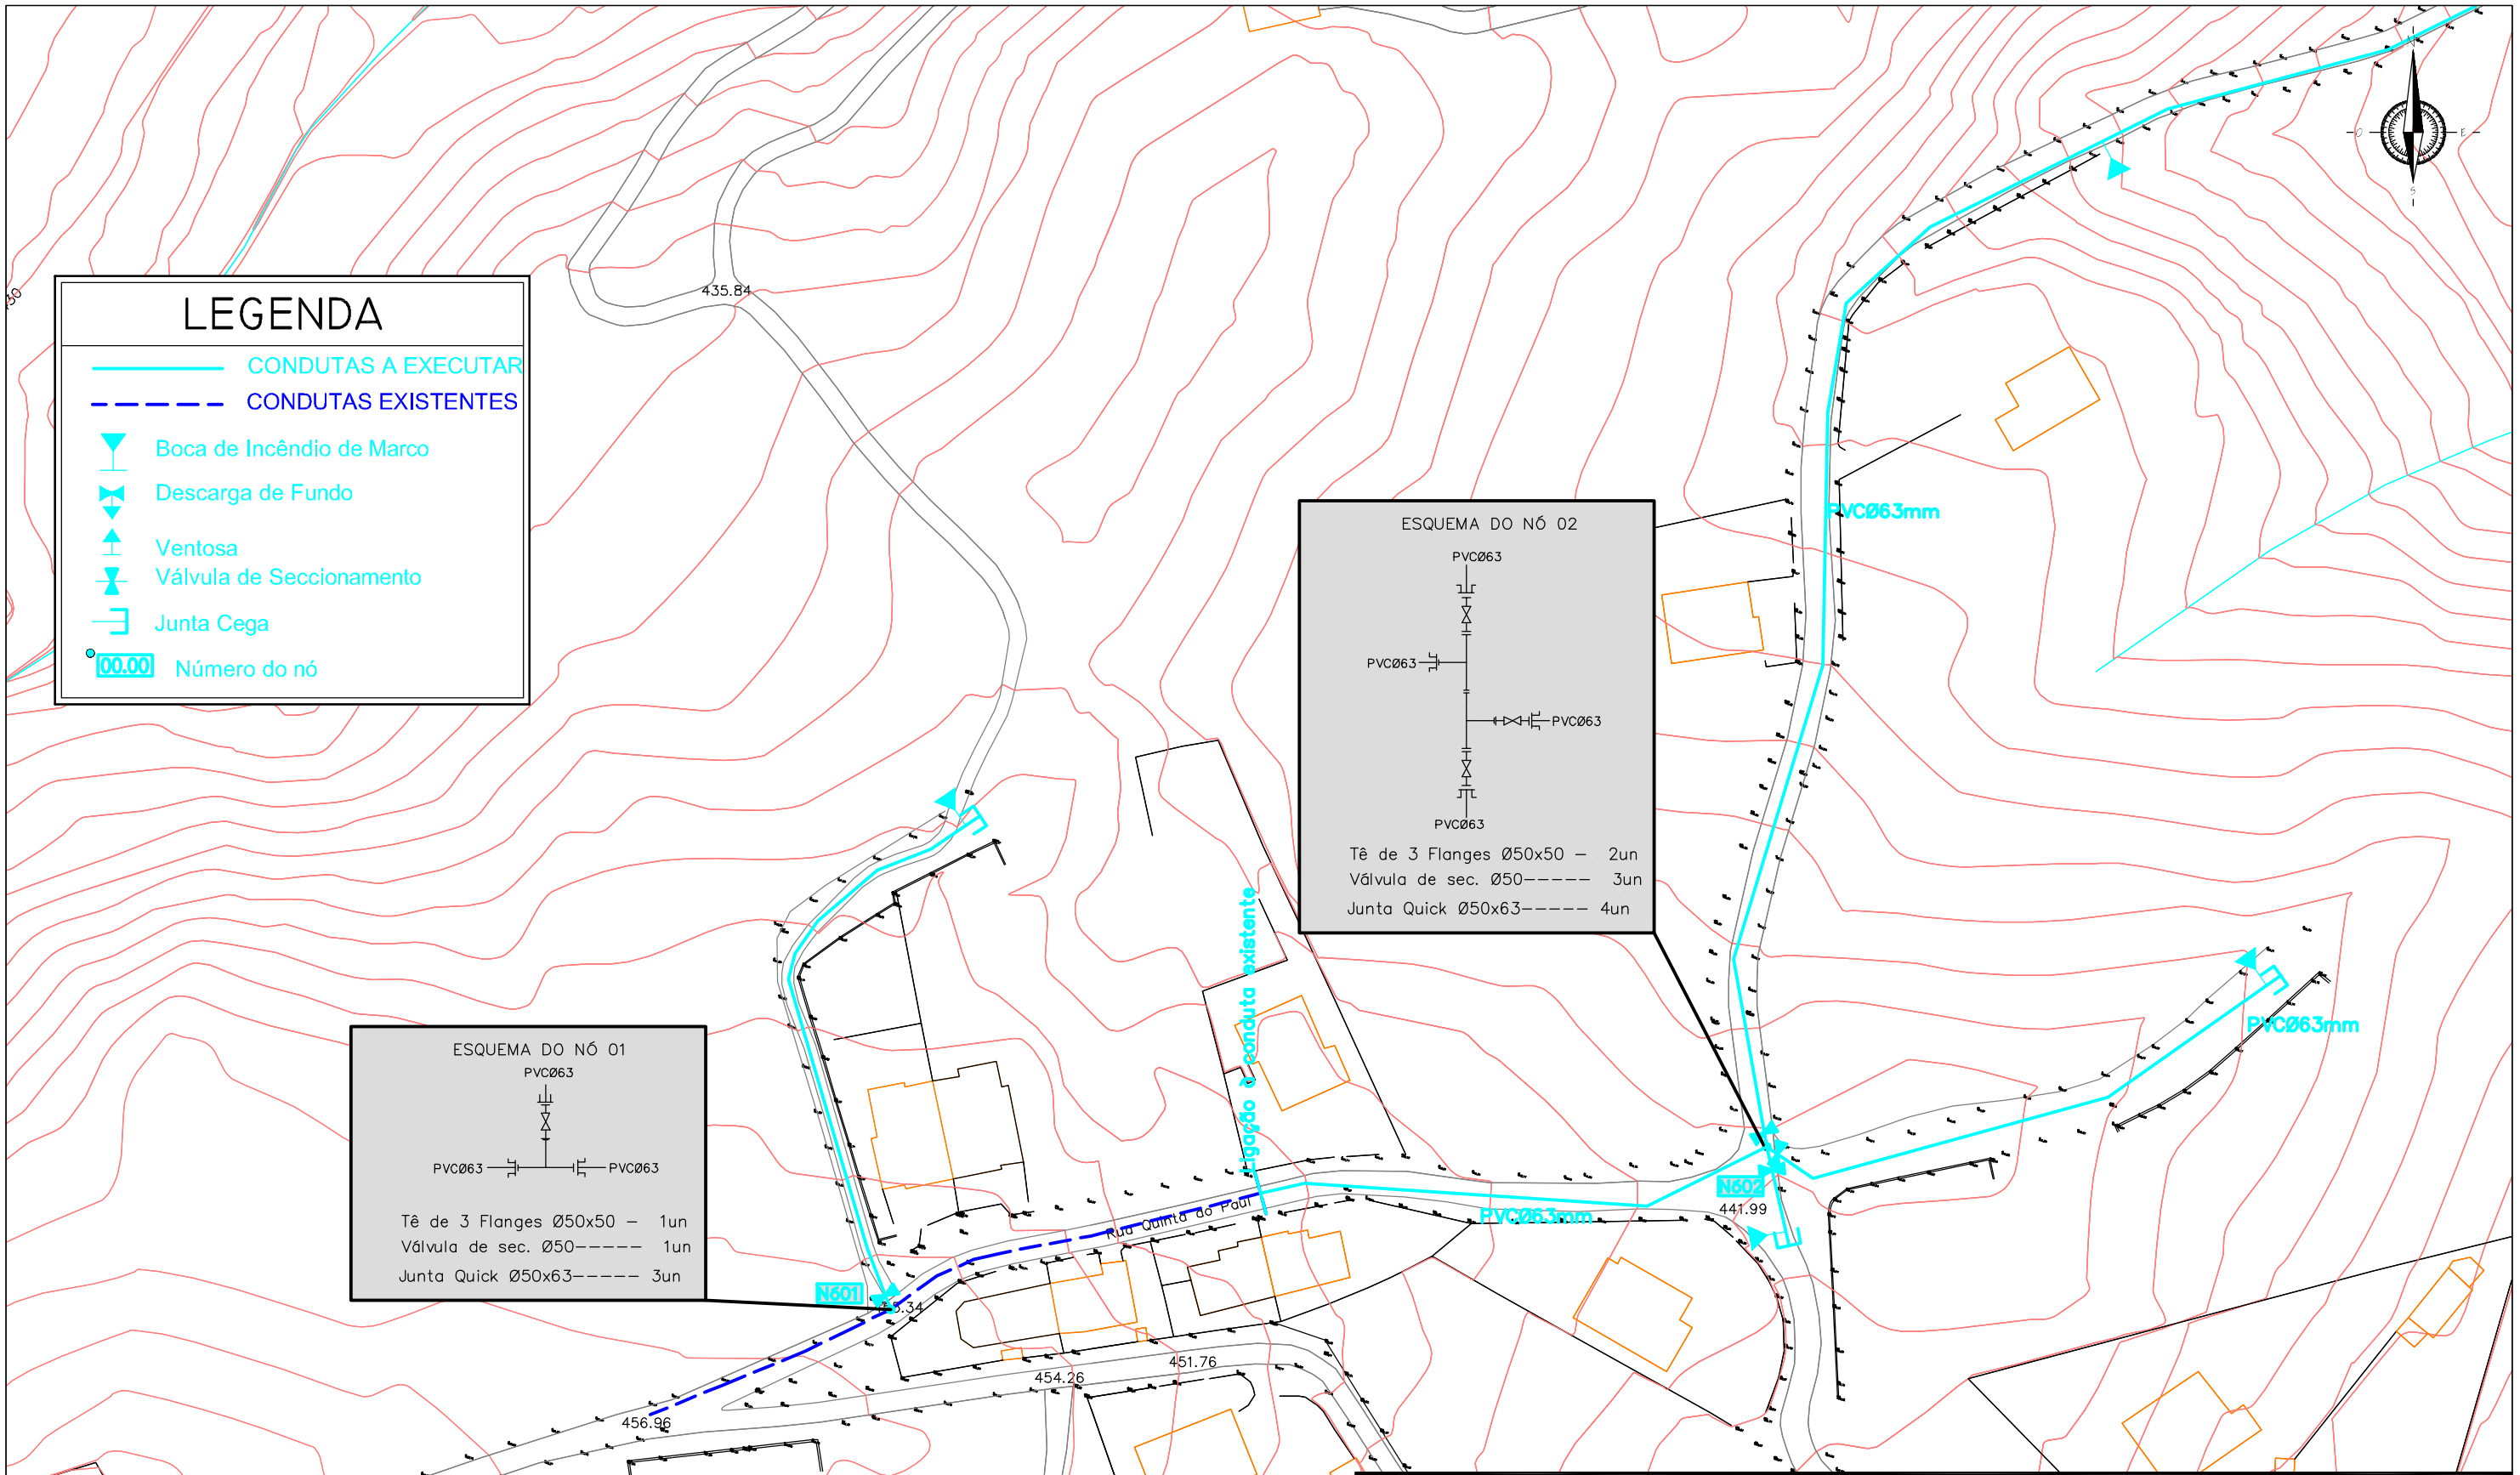

SERVIÇOS MUNICIPALIZADOS
DE ÁGUA E SANEAMENTO
DE VISEU

ÁGUAS DE VISEU

SANEAMENTO BÁSICO NO BAIRRO DO PAÚL NO CAÇADOR – 1ªFASE

SISTEMA DE ABASTECIMENTO DE ÁGUA

PLANTA DA REDE

O ENG. DIRECTOR-DELEGADO

PROJETO Nº:	04–2021
PROJ:	
TOP:	
CAD:	04–2021–SB_Bairro_paul_1ªfase
DES:	
DATA:	01/2021
OBS:	
ESCALA (S): H= 1/1000 V= 1/1000	02.02