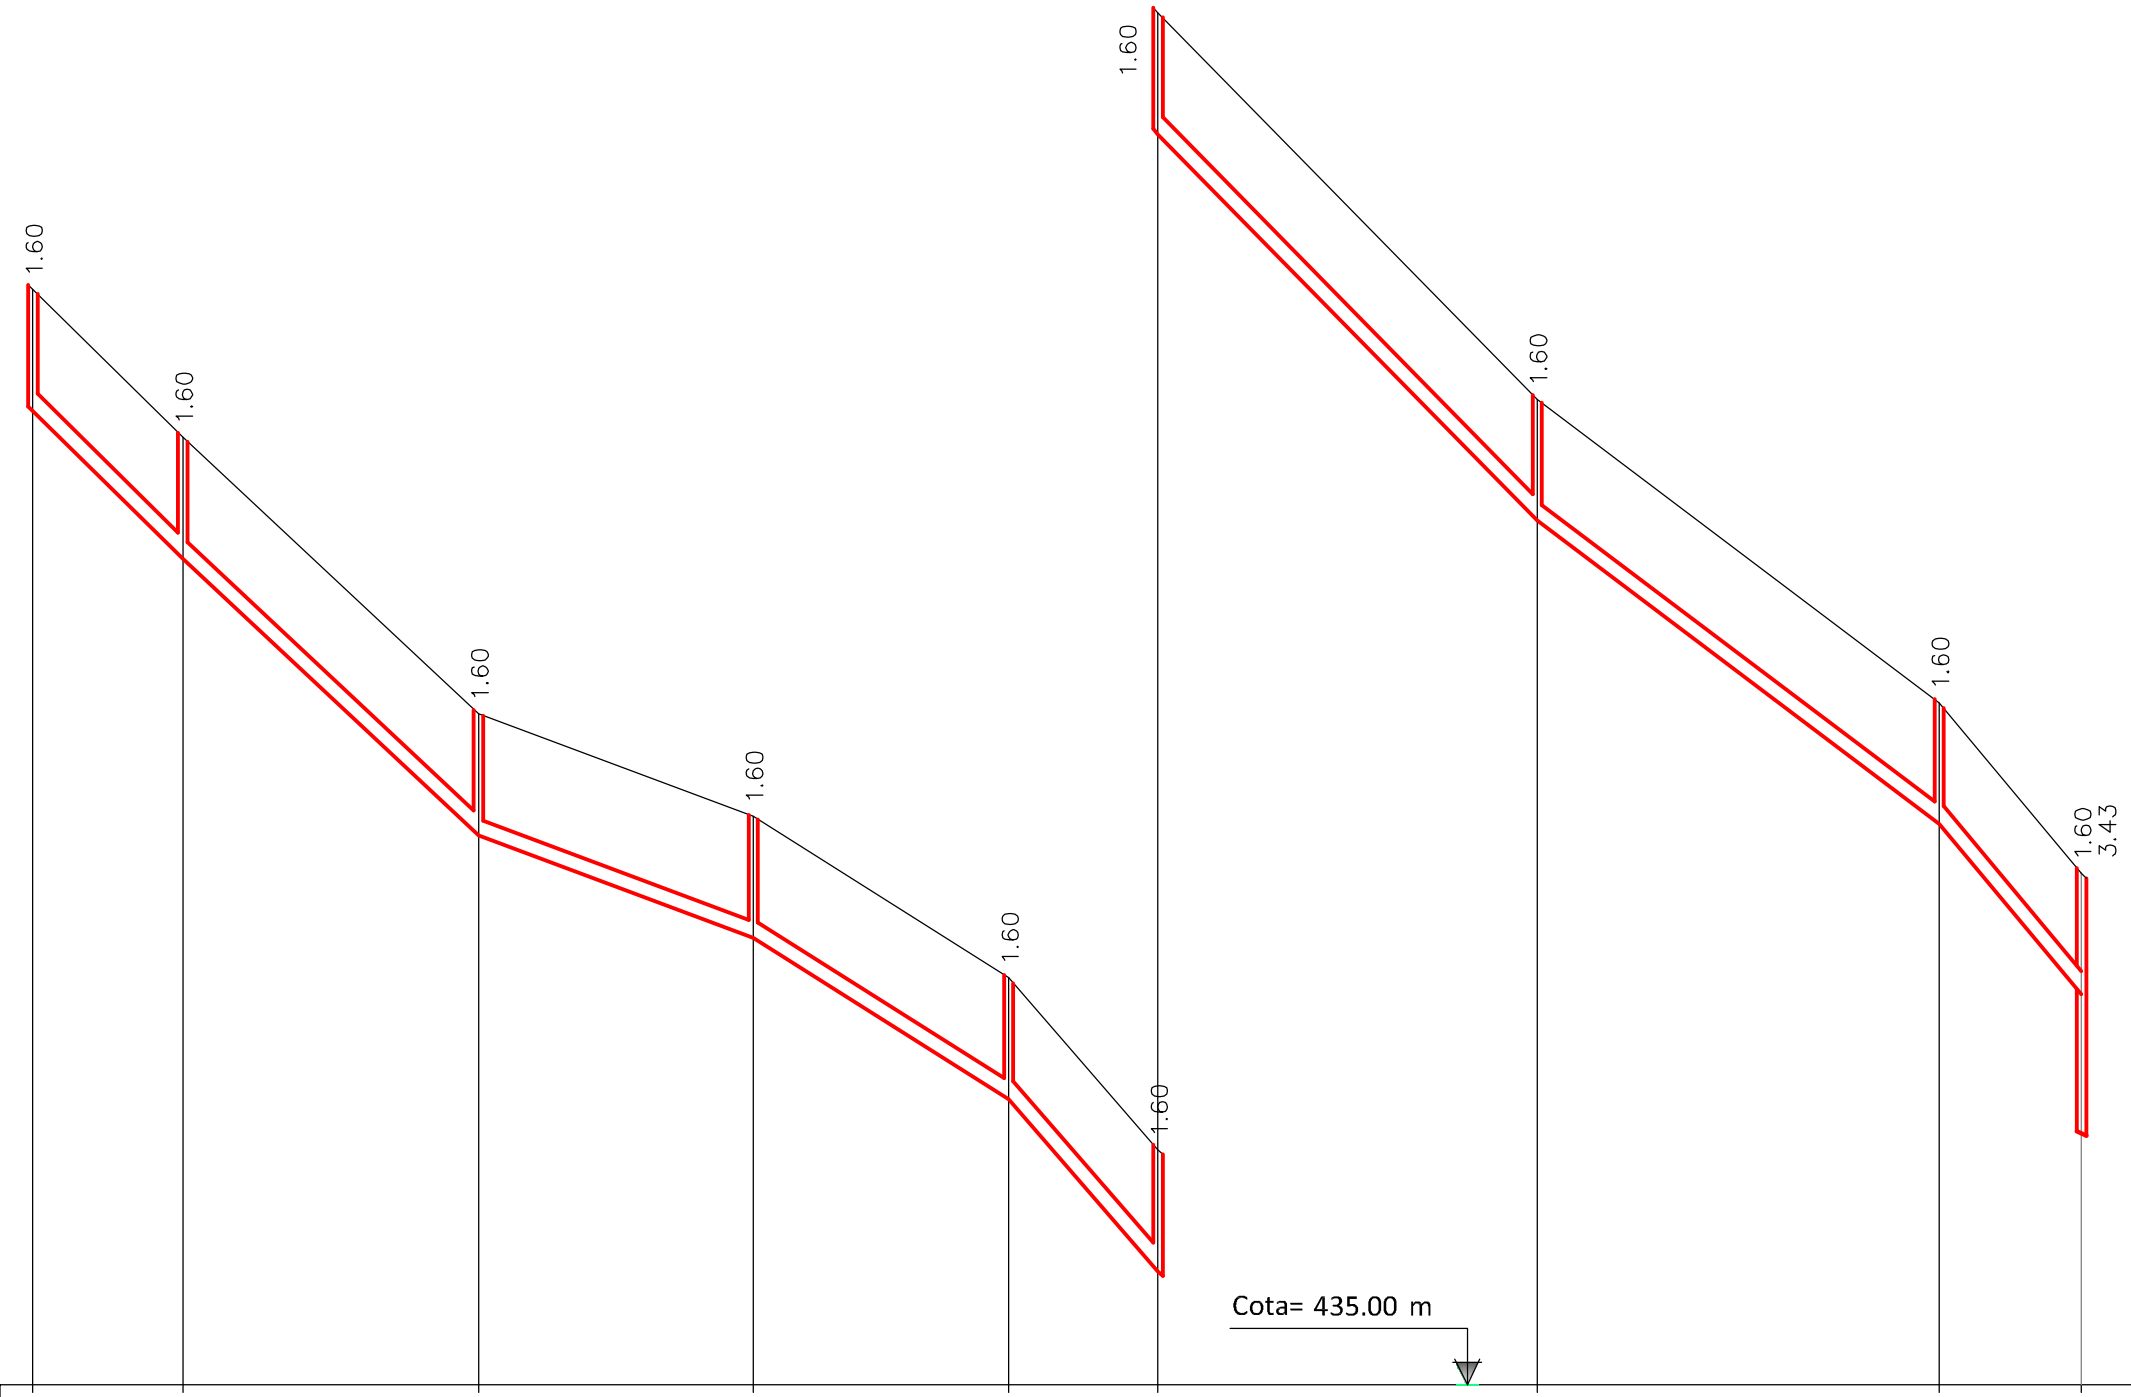

ESCALA DE COTAS 1:100

ESCALA DE DISTÂNCIA 1:1000

NÚMERO DE CAIXAS (Un)	04.01	04.02	04.03	04.04	04.05	04.06	04.07	04.08	04.09
COTA DE TERRENO (m)	464.45	462.50	458.85	457.50	455.37	453.10	448.00	444.00	441.75
COTA DE SOLEIRA (m)	462.85	460.90	457.25	455.90	453.77	451.50	446.40	442.40	440.15 438.32
DIST. ENTRE PERFIS (ml)		19.77	39.01	36.25	33.72	19.69	50.00	53.05	18.79	29.34
DIST. À ORIGEM (ml)	0.00	19.77	58.78	95.03	128.75	148.44	198.44	251.419	270.28
INCLINAÇÃO (%)		9.9%	9.4%	3.7%	6.3%	11.5%	10.2%	7.5%	12.0%	4.8%
MATERIAL/DIÂMETRO (Ømm)		PVCØ200mm SN4							

ÁGUAS DE VISEU

SERVIÇOS MUNICIPALIZADOS

DE ÁGUA E SANEAMENTO

DE VISEU

SANEAMENTO BÁSICO NO BAIRRO DO PAÚL NO CAÇADOR - 1ªFASE

SISTEMA DE DRENAGEM DE ESGOTOS

PERFIL LONGITUDINAL DOS COLETORES

O ENG. DIRECTOR-DELEGADO

PROJETO Nº:	04-2021
PROJ:	
TOP:	
CAD	04-2021-SB_Bairro_paul_1ªfase
DES:	
DATA:	01/2021
OBS:	
ESCALA (S):	
H= 1/1000	03.05
V= 1/100	