


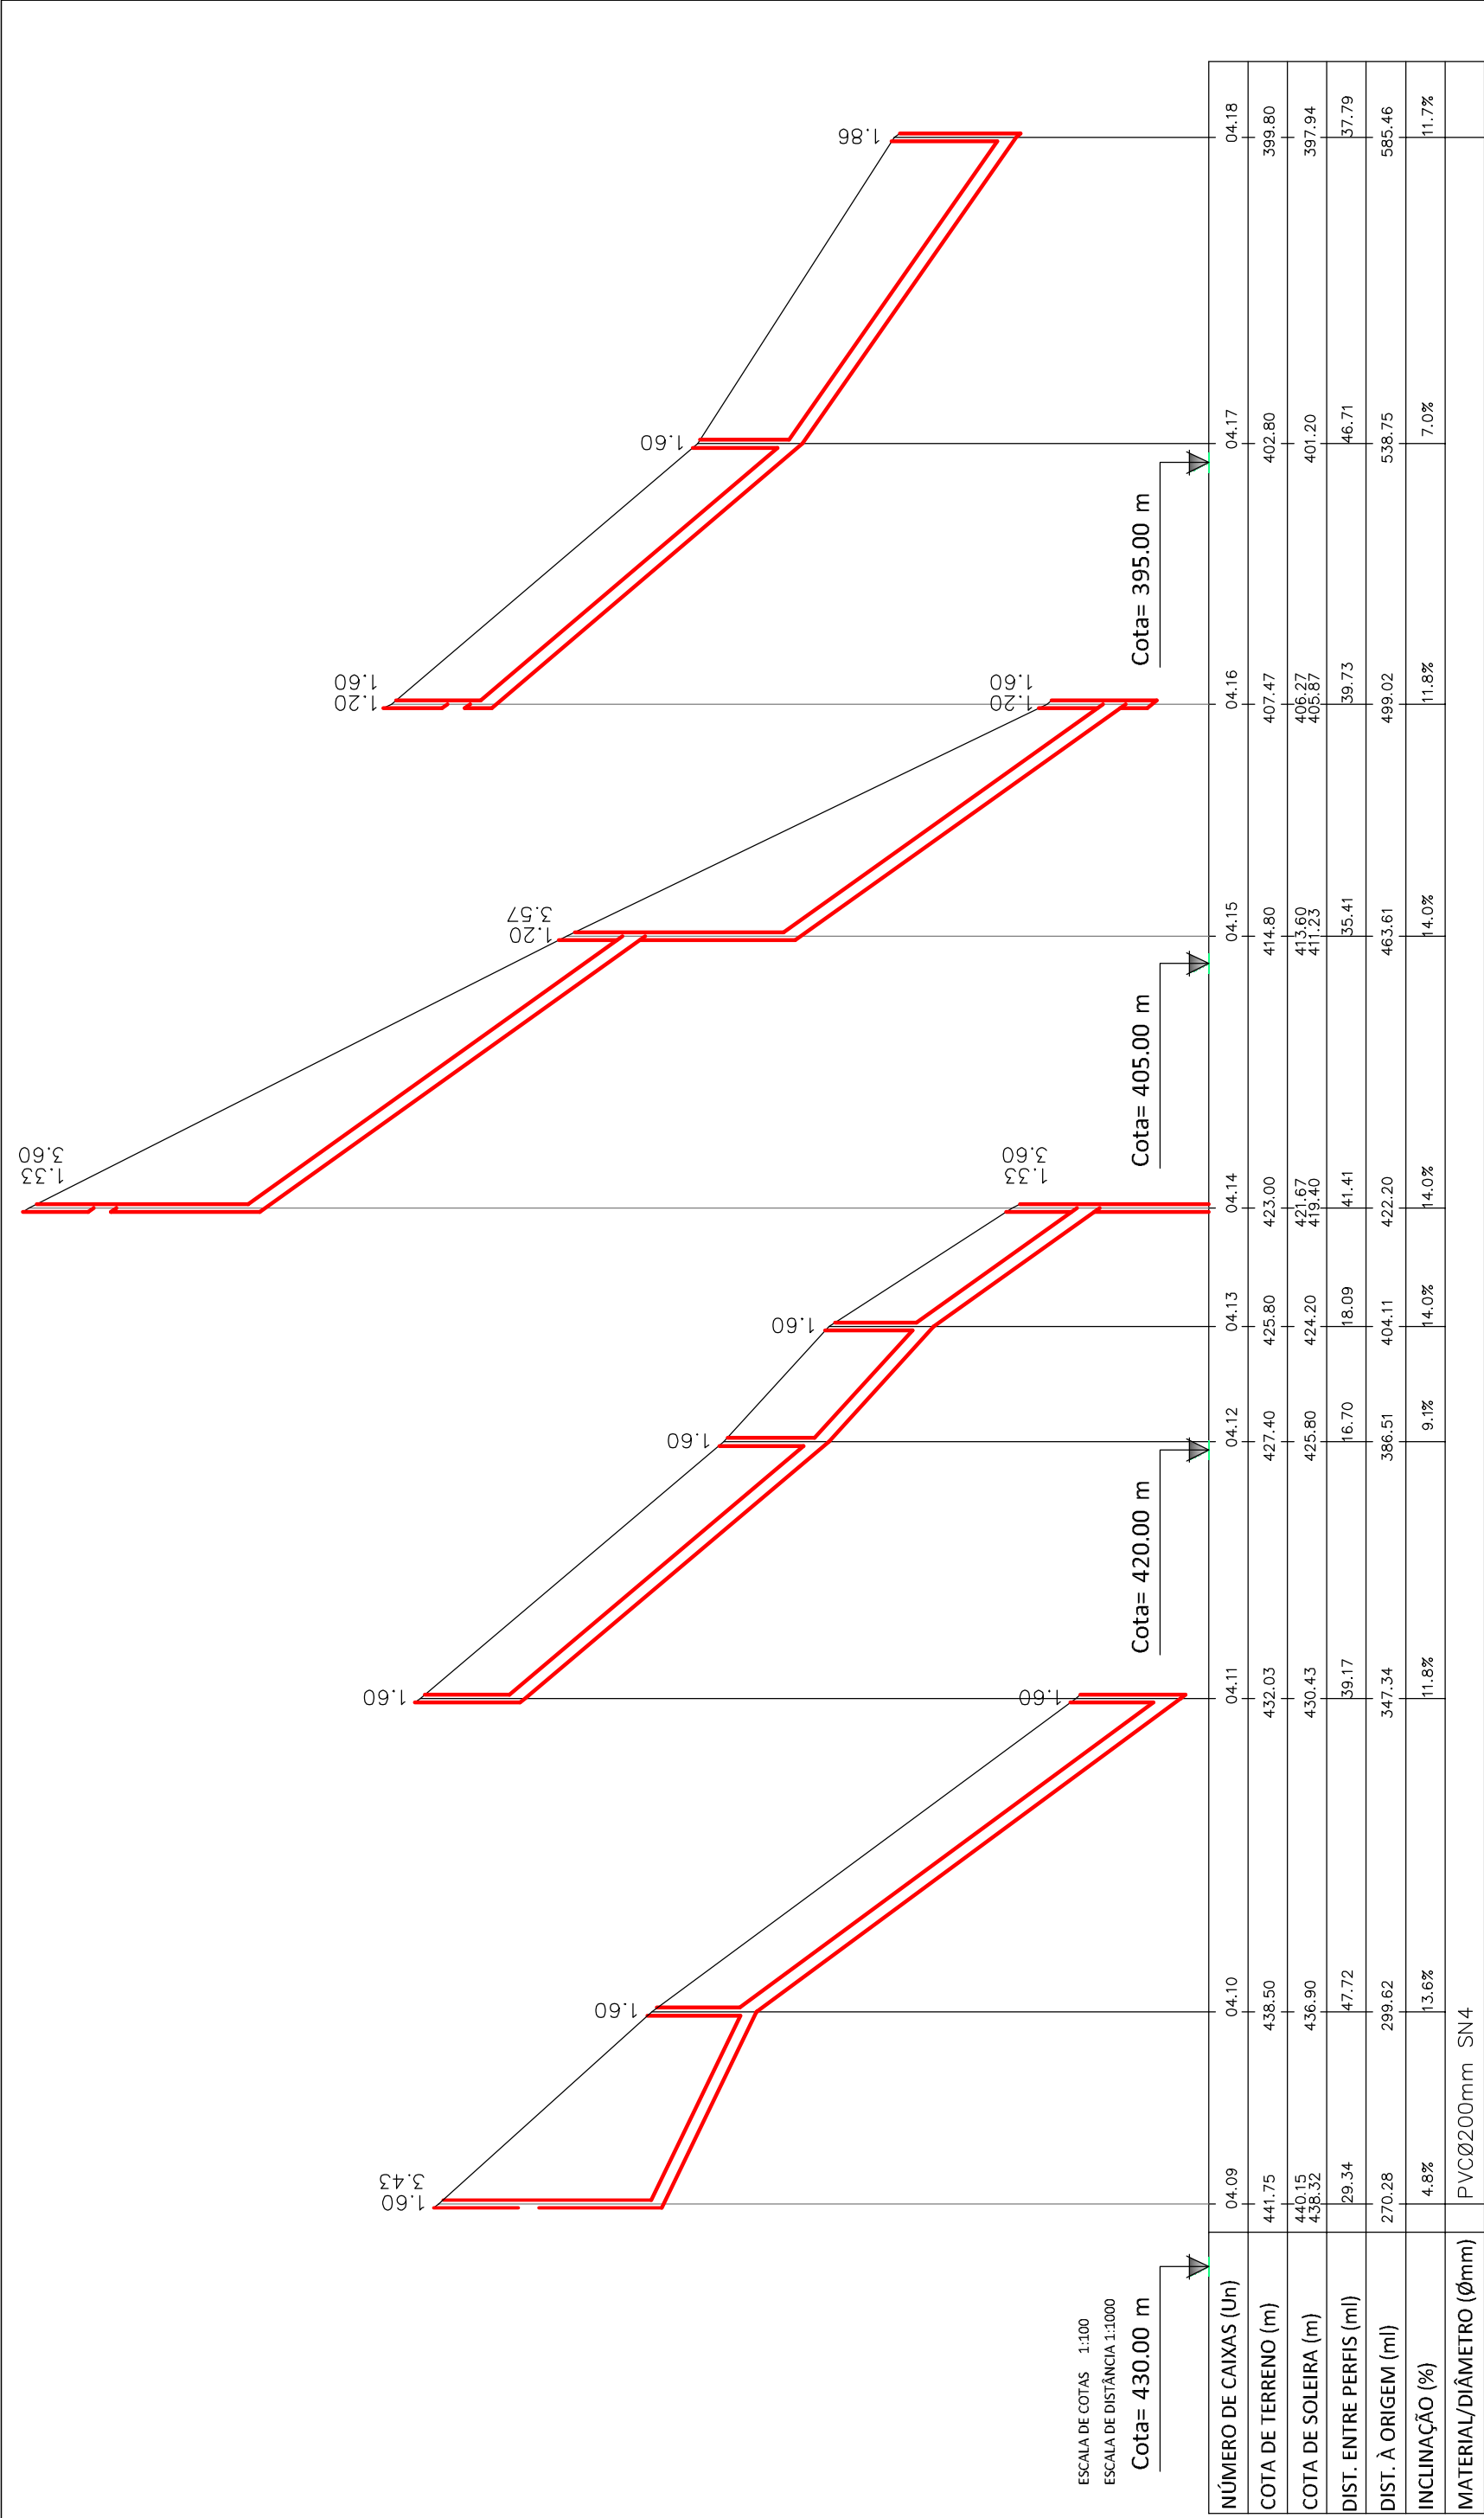



SERVIÇOS MUNICIPALIZADOS
DE ÁGUA E SANEAMENTO
DE VISEU

SANEAMENTO BÁSICO NO BAIRRO DO PAÚL NO CAÇADOR – 1ª FASE

SISTEMA DE DRENAGEM DE ESGOTOS
PERFIL LONGITUDINAL DOS COLETORES

O ENG. DIRECTOR-DELEGADO

PROJETO Nº : 04 – 2021

PROJ:

TOP:

CAD 04-2021-SB_Bairro_paul_1ª fase

DES:

DATA: 01/2021

OBS :

ESCALA (S):
H= 1/1000
V= 1/100

03.06