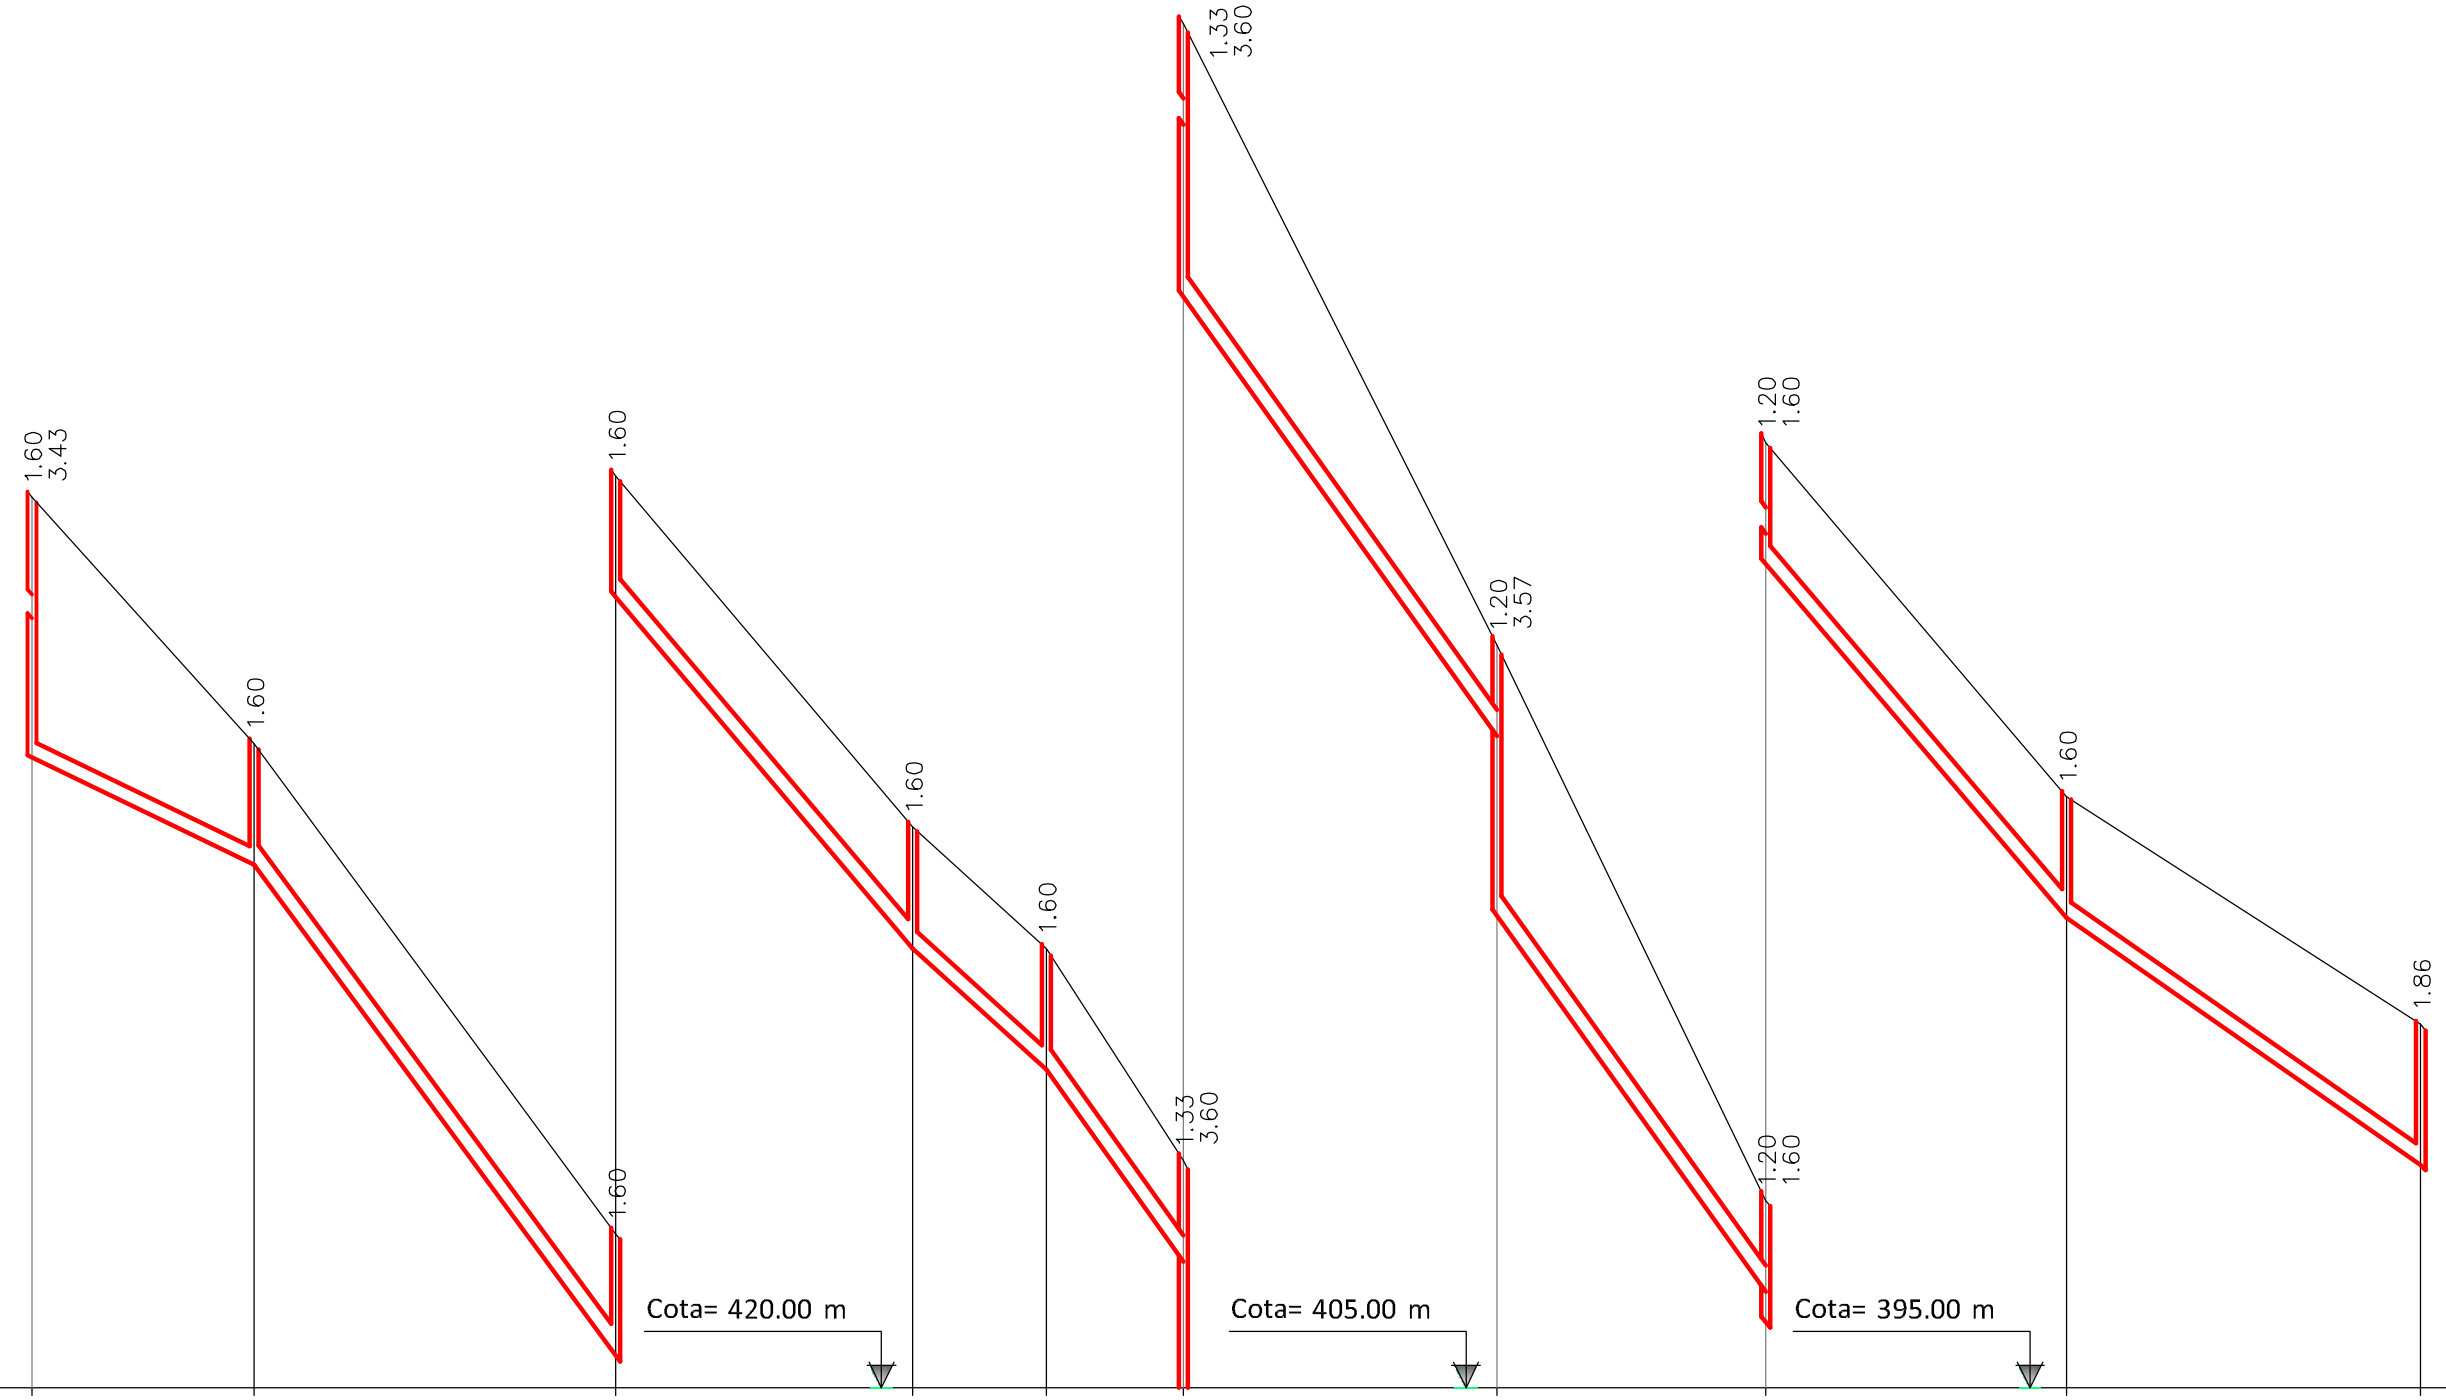

NÚMERO DE CAIXAS (Un)	04.09	04.10	04.11	04.12	04.13	04.14	04.15	04.16	04.17	04.18
COTA DE TERRENO (m)	441.75	438.50	432.03	427.40	425.80	423.00	414.80	407.47	402.80	399.80
COTA DE SOLEIRA (m)	440.15 438.32	436.90	430.43	425.80	424.20	421.67 419.40	413.60 411.23	406.27 405.87	401.20	397.94
DIST. ENTRE PERFIS (ml)	29.34	47.72	39.17	16.70	18.09	41.41	35.41	39.73	46.71	37.79
DIST. À ORIGEM (ml)	270.28	299.62	347.34	386.51	404.11	422.20	463.61	499.02	538.75	585.46
INCLINAÇÃO (%)	4.8%	13.6%	11.8%	9.1%	14.0%	14.0%	14.0%	11.8%	7.0%	11.7%
MATERIAL/DIÂMETRO (Ømm)	PVCØ200mm SN4									

ÁGUAS DE VISEU

SERVIÇOS MUNICIPALIZADOS

DE ÁGUA E SANEAMENTO

DE VISEU

SANEAMENTO BÁSICO NO BAIRRO DO PAÚL NO CAÇADOR - 1ªFASE

SISTEMA DE DRENAGEM DE ESGOTOS

PERFIL LONGITUDINAL DOS COLETORES

O ENG. DIRECTOR-DELEGADO

PROJETO Nº : 04-2021

PROJ:

TOP:

CAD: 04-2021-SB_Bairro_paul_1ªfase

DES:

DATA: 01/2021

OBS :

ESCALA (S):

H= 1/1000

V= 1/100

03.07