



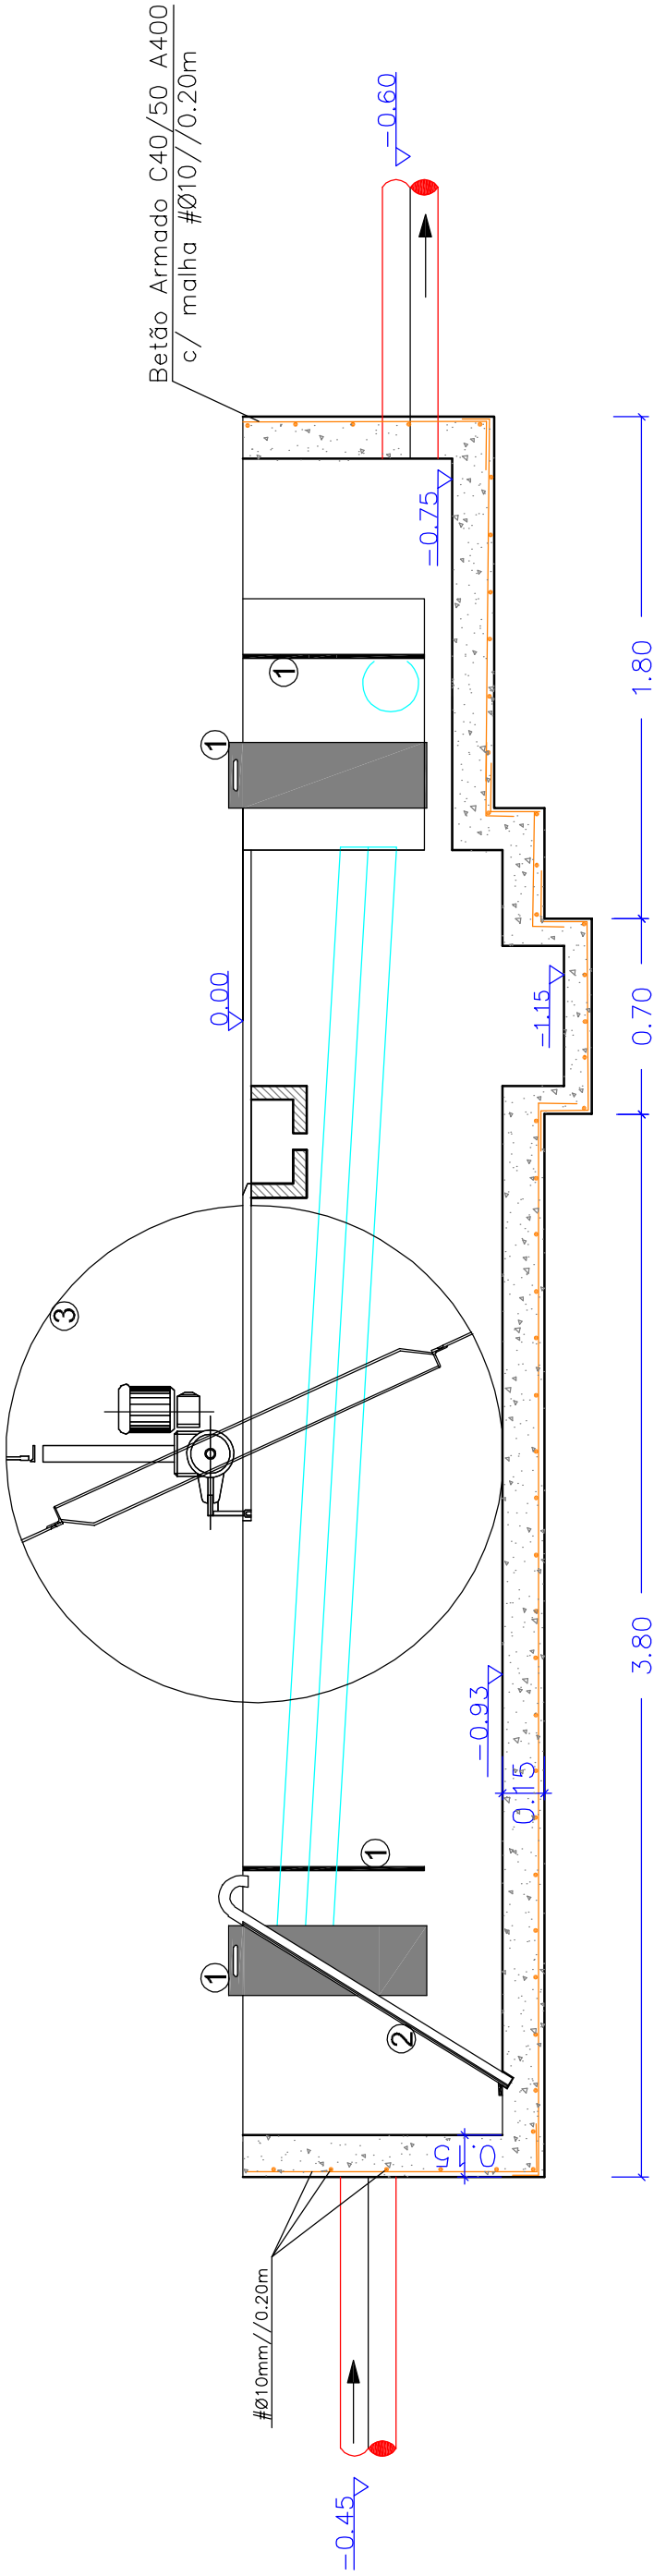

Corte AA Esquemático

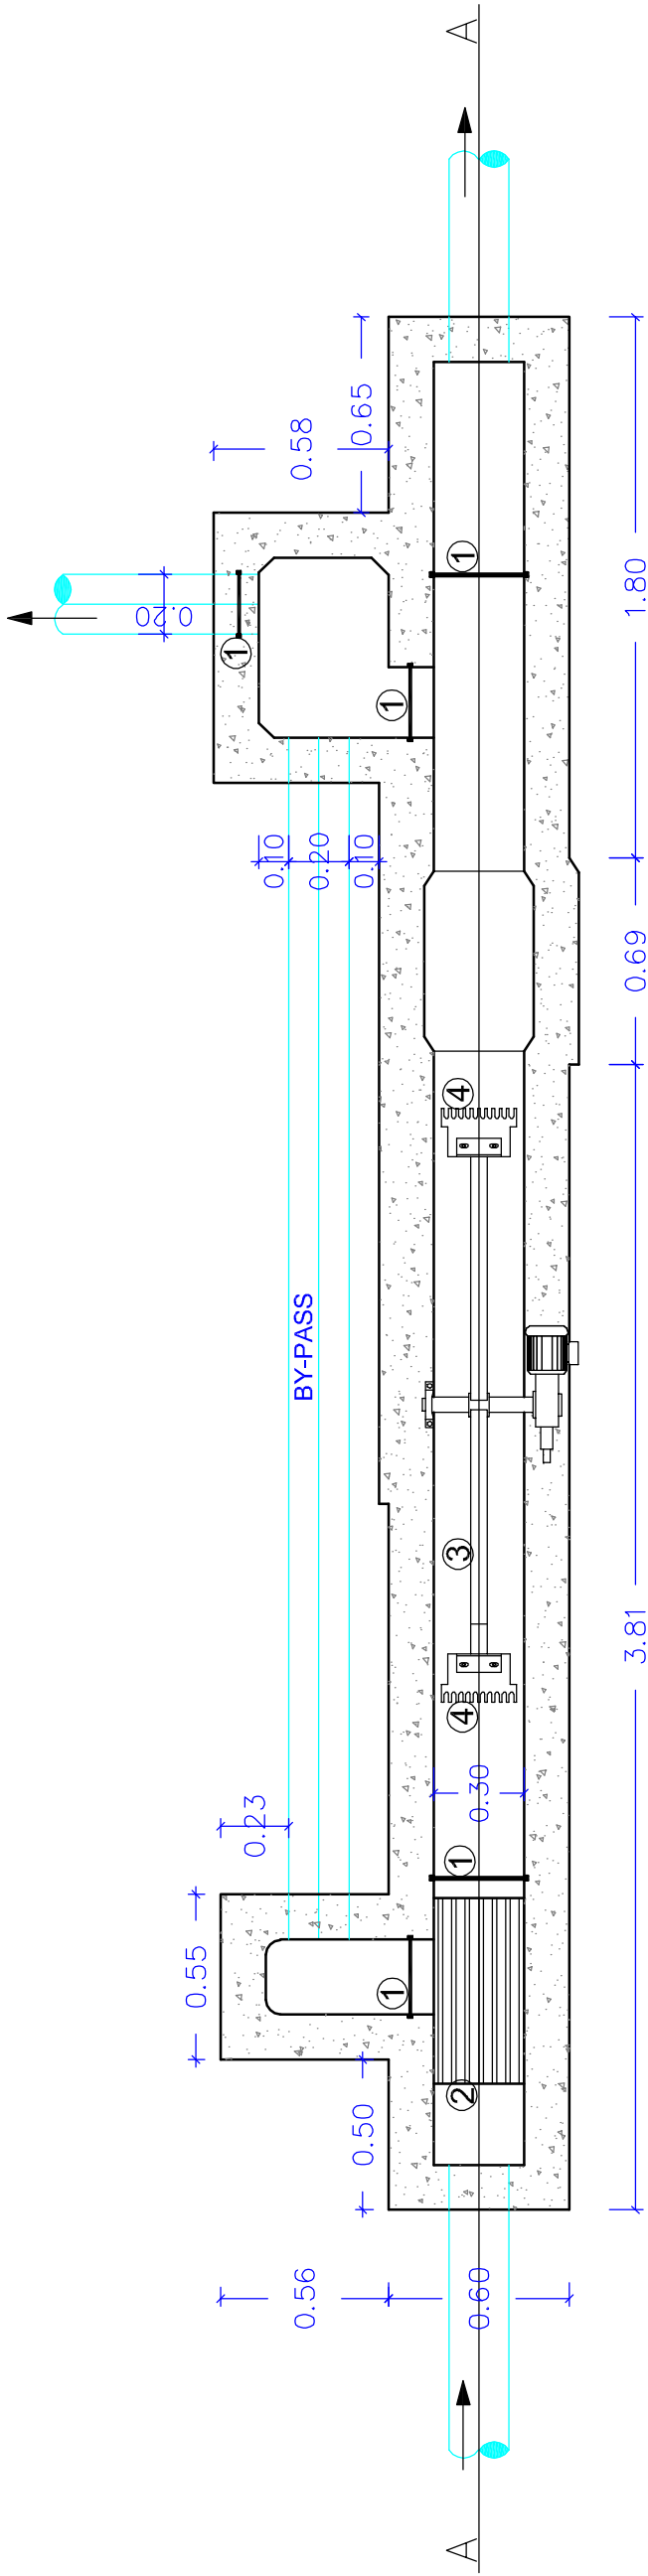

PLANTA

Legenda:

- ① - Adufas Inox com pega para operação
- ② - Grelha em Inox
- ③ - Grelha rotativa de limpeza automática
- ④ - Escovas de limpeza

	PROJETO Nº: 04-2021	
	PROJ:	
	TOP:	
	CAD: 04-2021-SB_Bairro_paul_1ª fase	
	DES:	
EEAR OBRA DE ENTRADA ALÇADO E PLANTA	DATA: 01/2021	
	OBS:	
	ESCALA (S):	
	H= 1/25	04.03
	V= 1/25	
O ENG. DIRECTOR-DELEGADO		