


COBERTURA

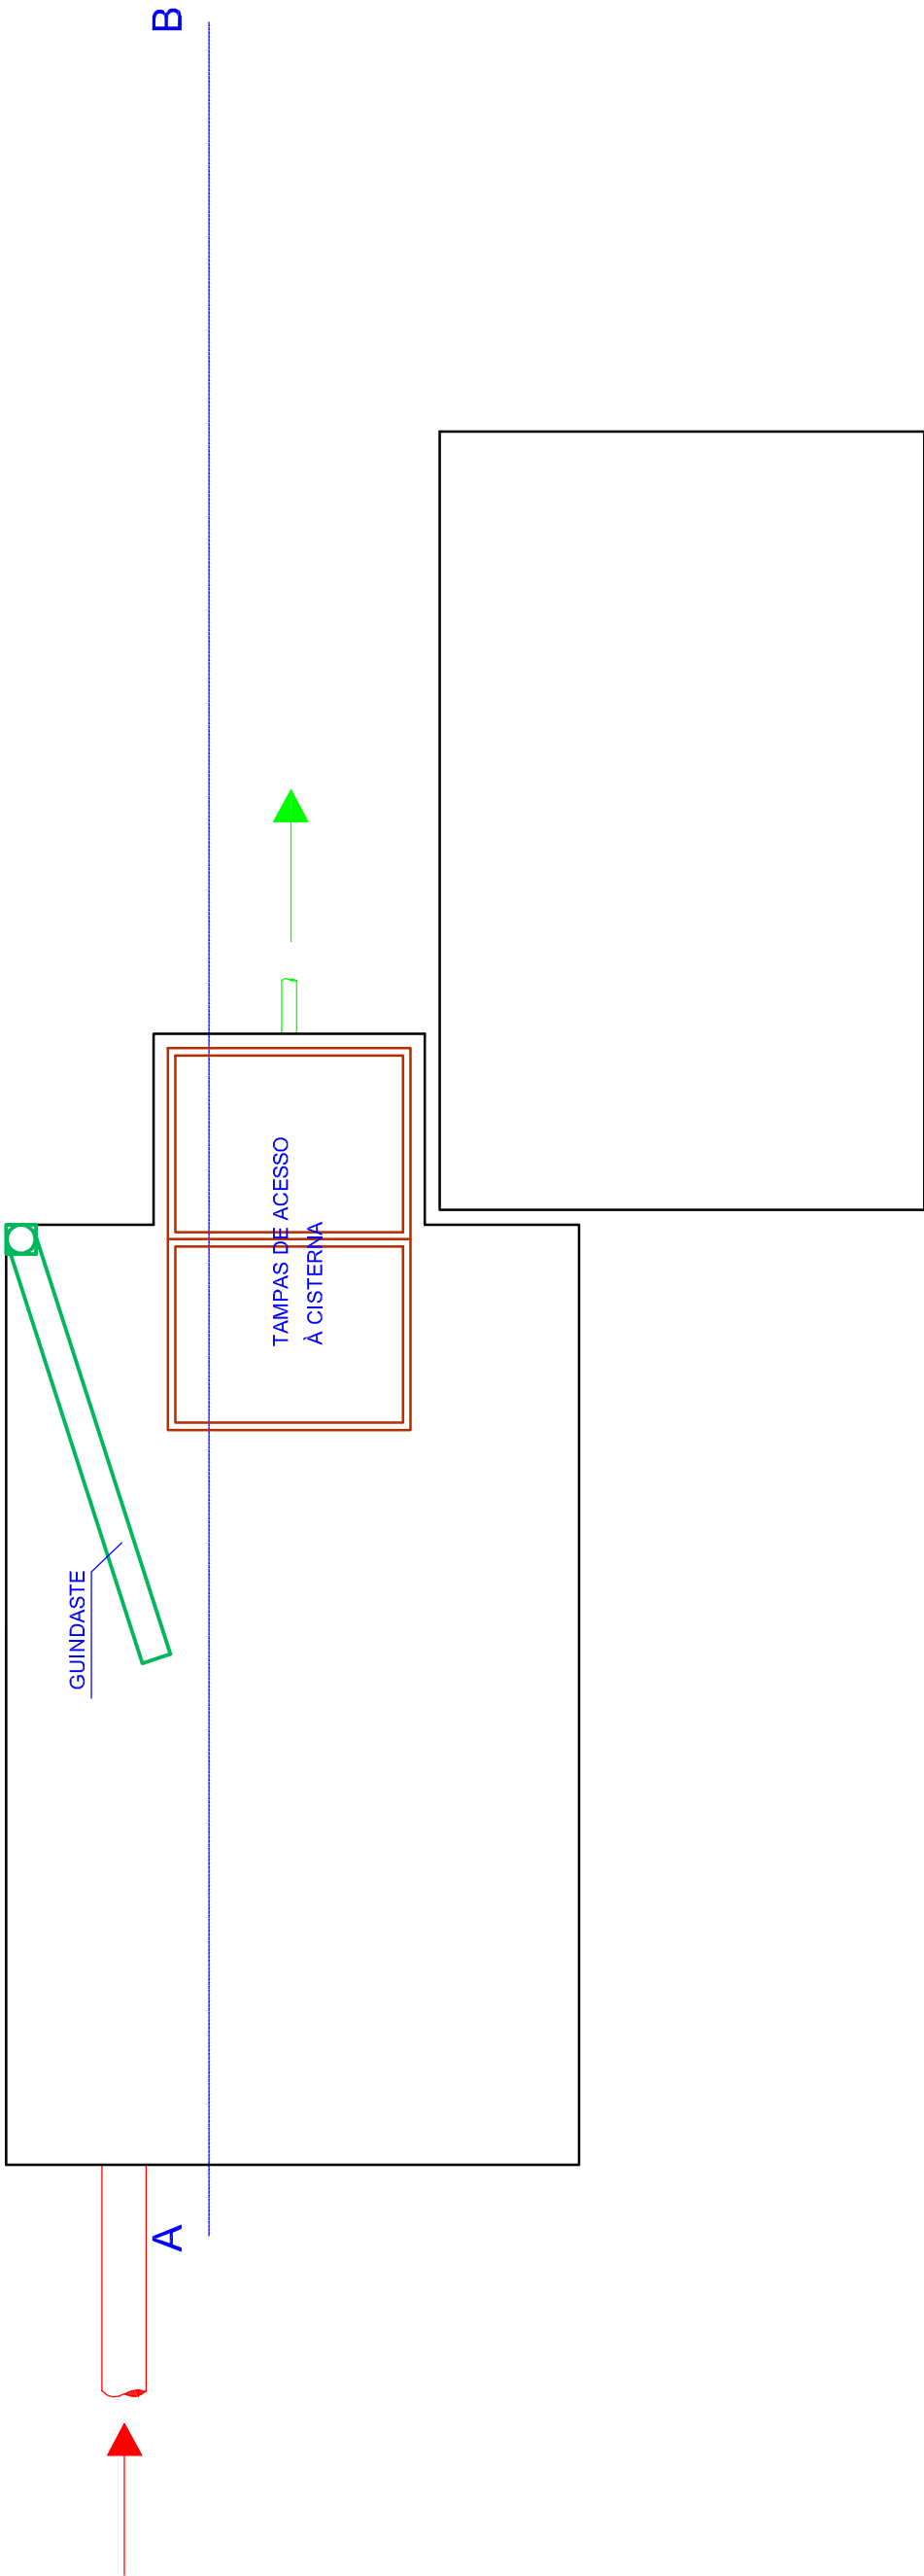

 SERVIÇOS MUNICIPALIZADOS DE ÁGUA E SANEAMENTO DE VISEU	SANEAMENTO BÁSICO NO BAIRRO DO PAÚL NO CAÇADOR 1ª FASE	EEAR PLANTA DA COBERTURA	PROJETO Nº : 04 – 2021	
			PROJ:	
			TOP:	
			CAD 04-2021-SB_Bairro_paul_1ªfase	
			DES:	
			DATA: 01/2021	
			OBS :	
			ESCALA (S):	
			H= 1/50	04.04
			V= 1/50	
O ENG. DIRECTOR-DELEGADO				