


PLANTA

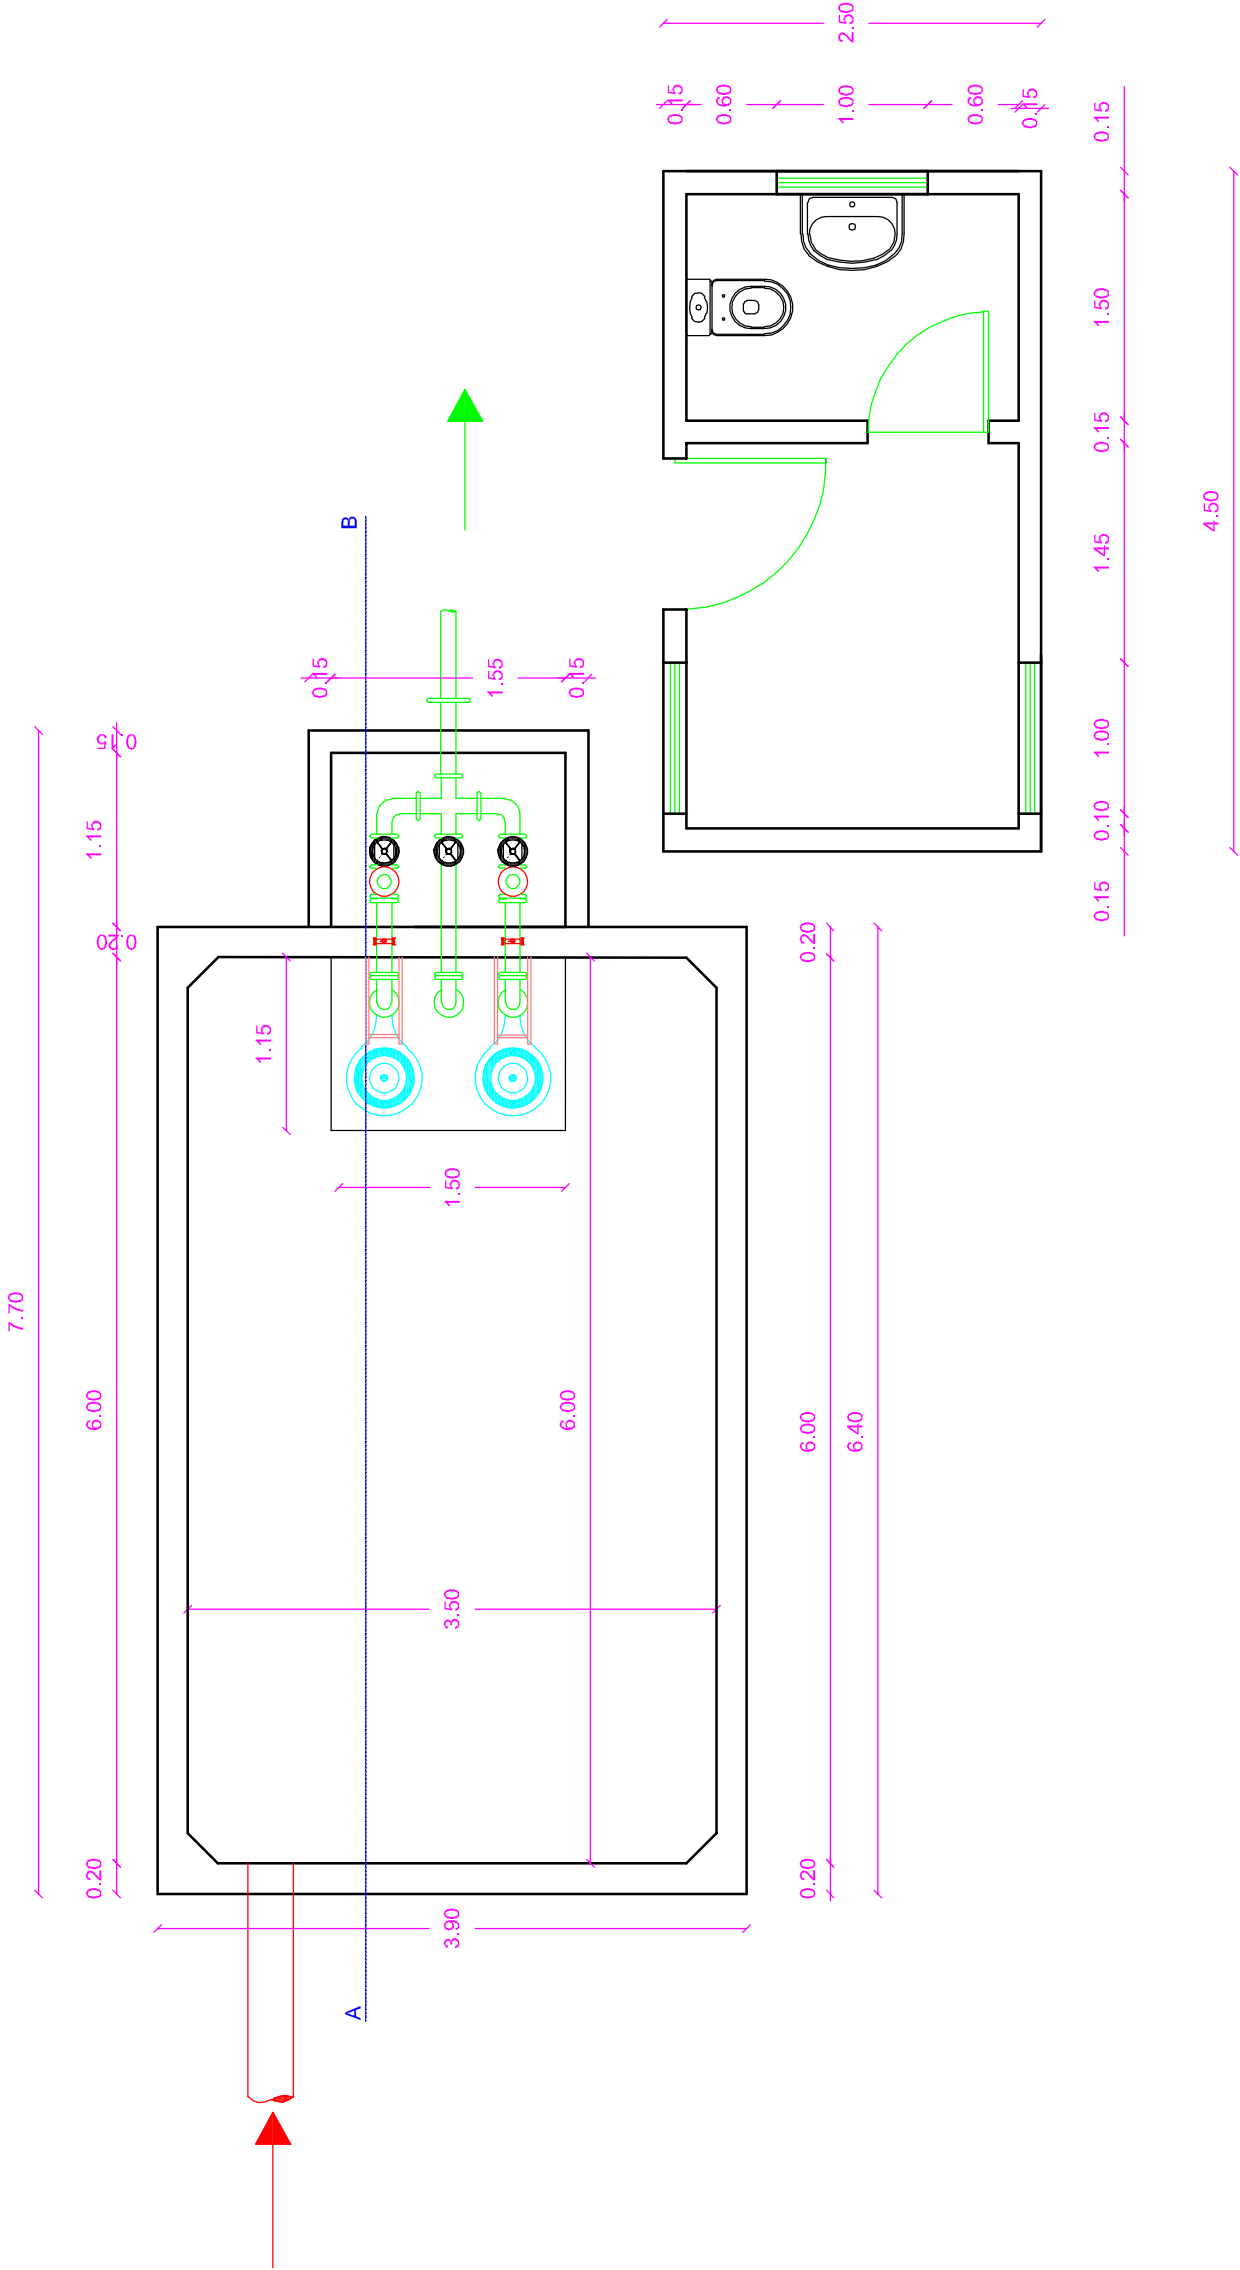

 SERVIÇOS MUNICIPALIZADOS DE ÁGUA E SANEAMENTO DE VISEU	SANEAMENTO BÁSICO NO BAIRRO DO PAÚL NO CAÇADOR 1º FASE	PROJETO Nº : 04 – 2021
		PROJ:
		TOP:
		CAD 04-2021-SB_Bairro_paul_1ºfase
		DES:
		DATA: 01/2021
		OBS :
		ESCALA (S):
		H= 1/50
		V= 1/50
O ENG. DIRECTOR-DELEGADO	04.05	