


CORTE AB

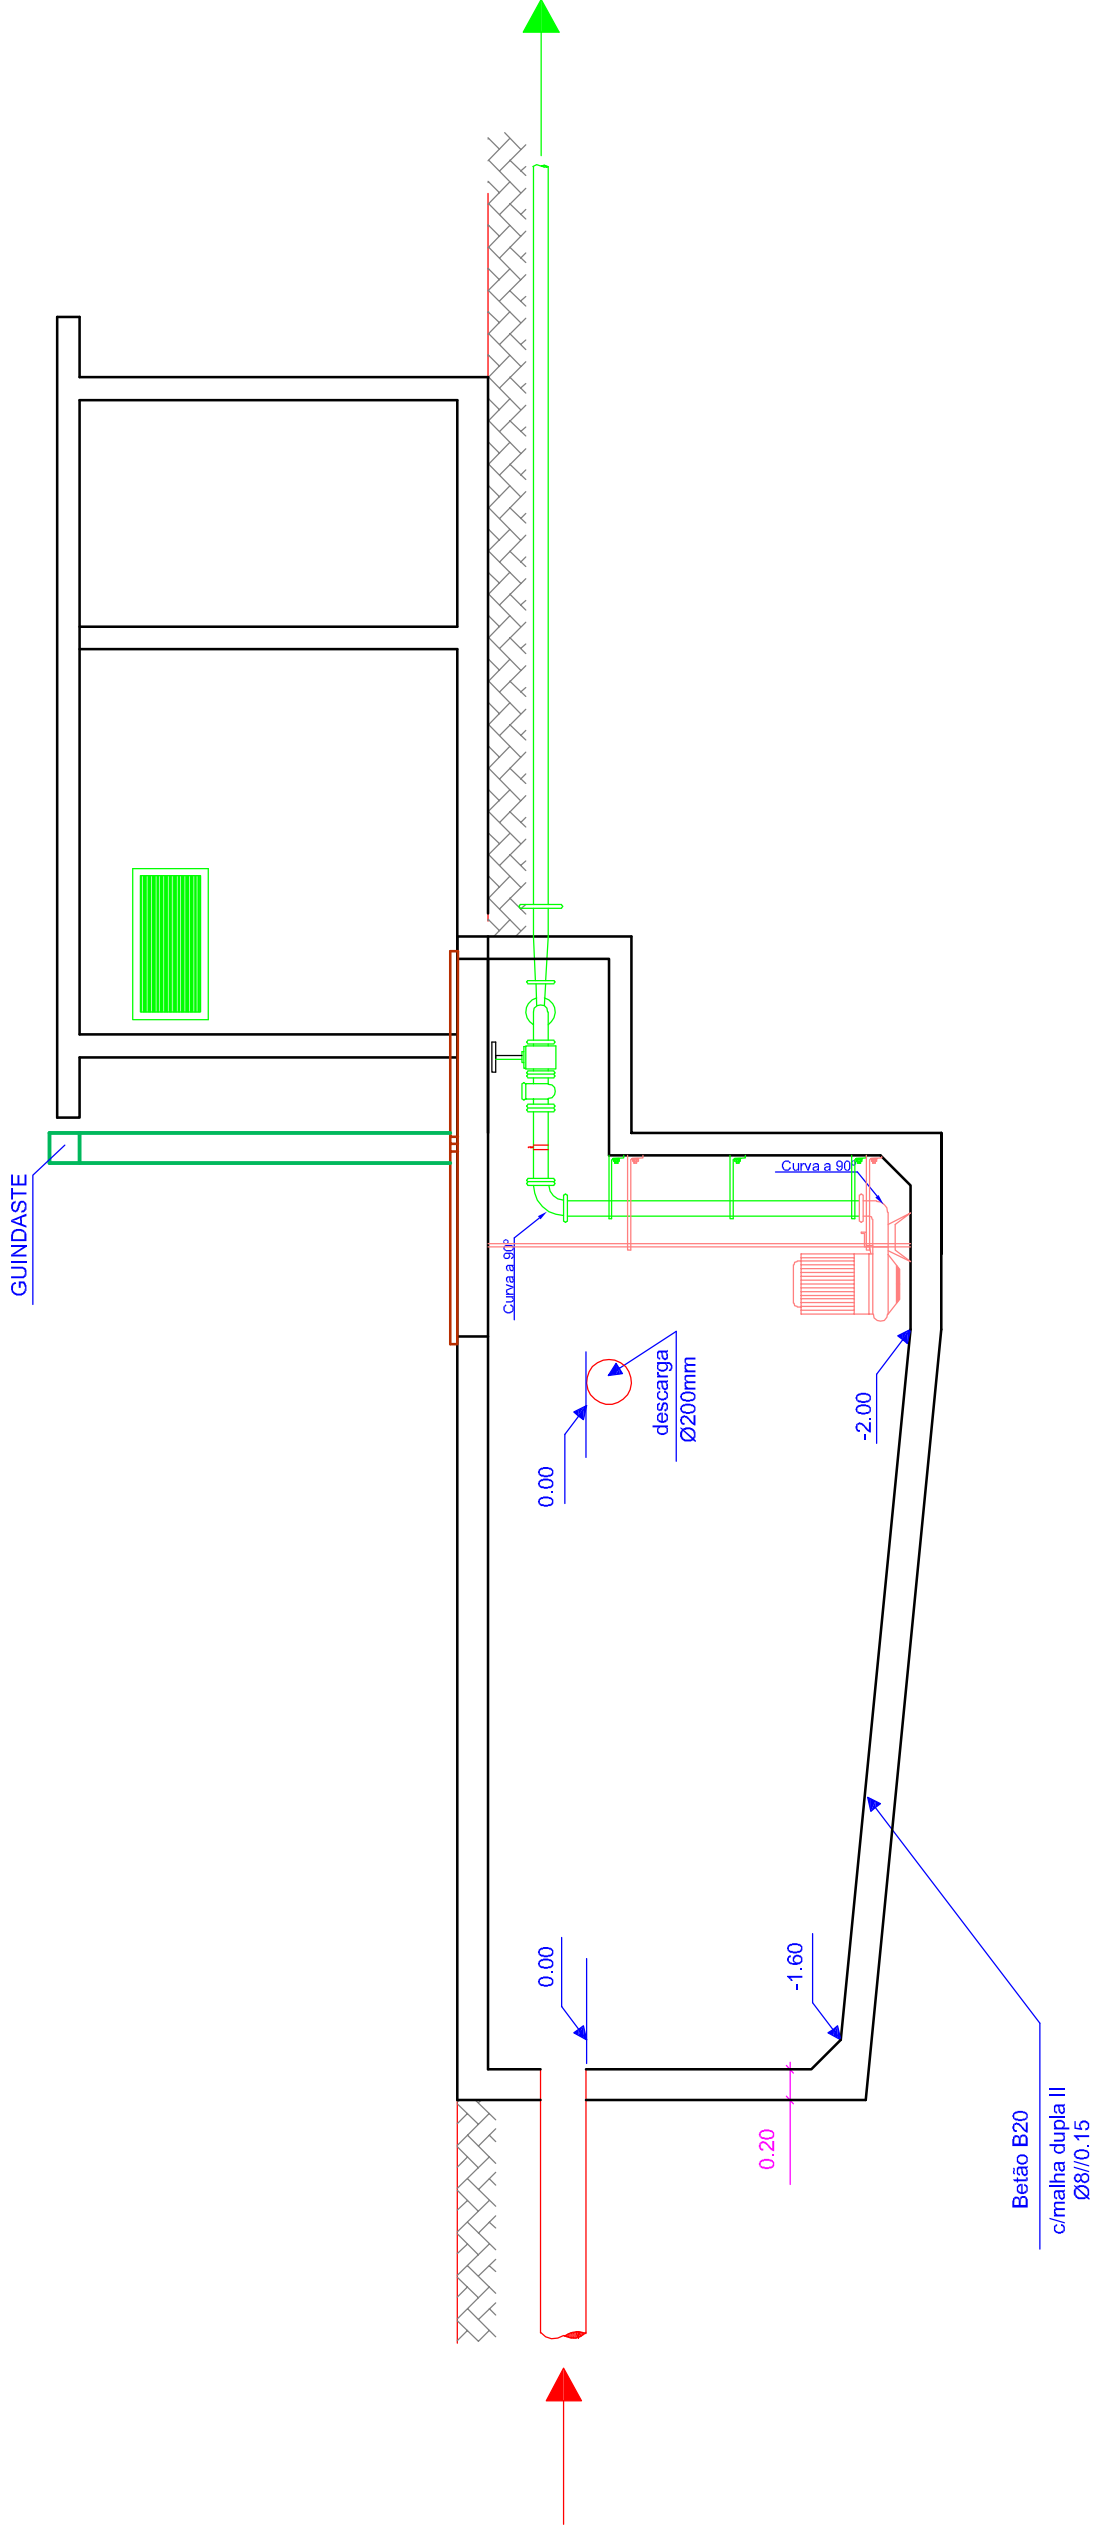

|   |                                                        |  |                                   |  |
|---|--------------------------------------------------------|--|-----------------------------------|--|
| <div><div></div><div>SERVIÇOS MUNICIPALIZADOS<br/>DE ÁGUA E SANEAMENTO<br/>DE VISEU</div></div> | SANEAMENTO BÁSICO NO BAIRRO DO PAÚL NO CAÇADOR 1º FASE |  | PROJETO Nº : 04 – 2021            |  |
|   | EEAR<br><br>CORTE                                      |  | PROJ:                             |  |
|   |                                                        |  | TOP:                              |  |
|   |                                                        |  | CAD 04-2021-SB_Bairro_paul_1ºfase |  |
|   |                                                        |  | DES:                              |  |
|   |                                                        |  | DATA: 01/2021                     |  |
|   |                                                        |  | OBS :                             |  |
|   |                                                        |  | ESCALA (S):                       |  |
|   |                                                        |  | 04.06                             |  |
|   | O ENG. DIRECTOR-DELEGADO                               |  | H= 1/50                           |  |
| V= 1/50   |                                                        |  |                                   |  |