


ALÇADO PRINCIPAL

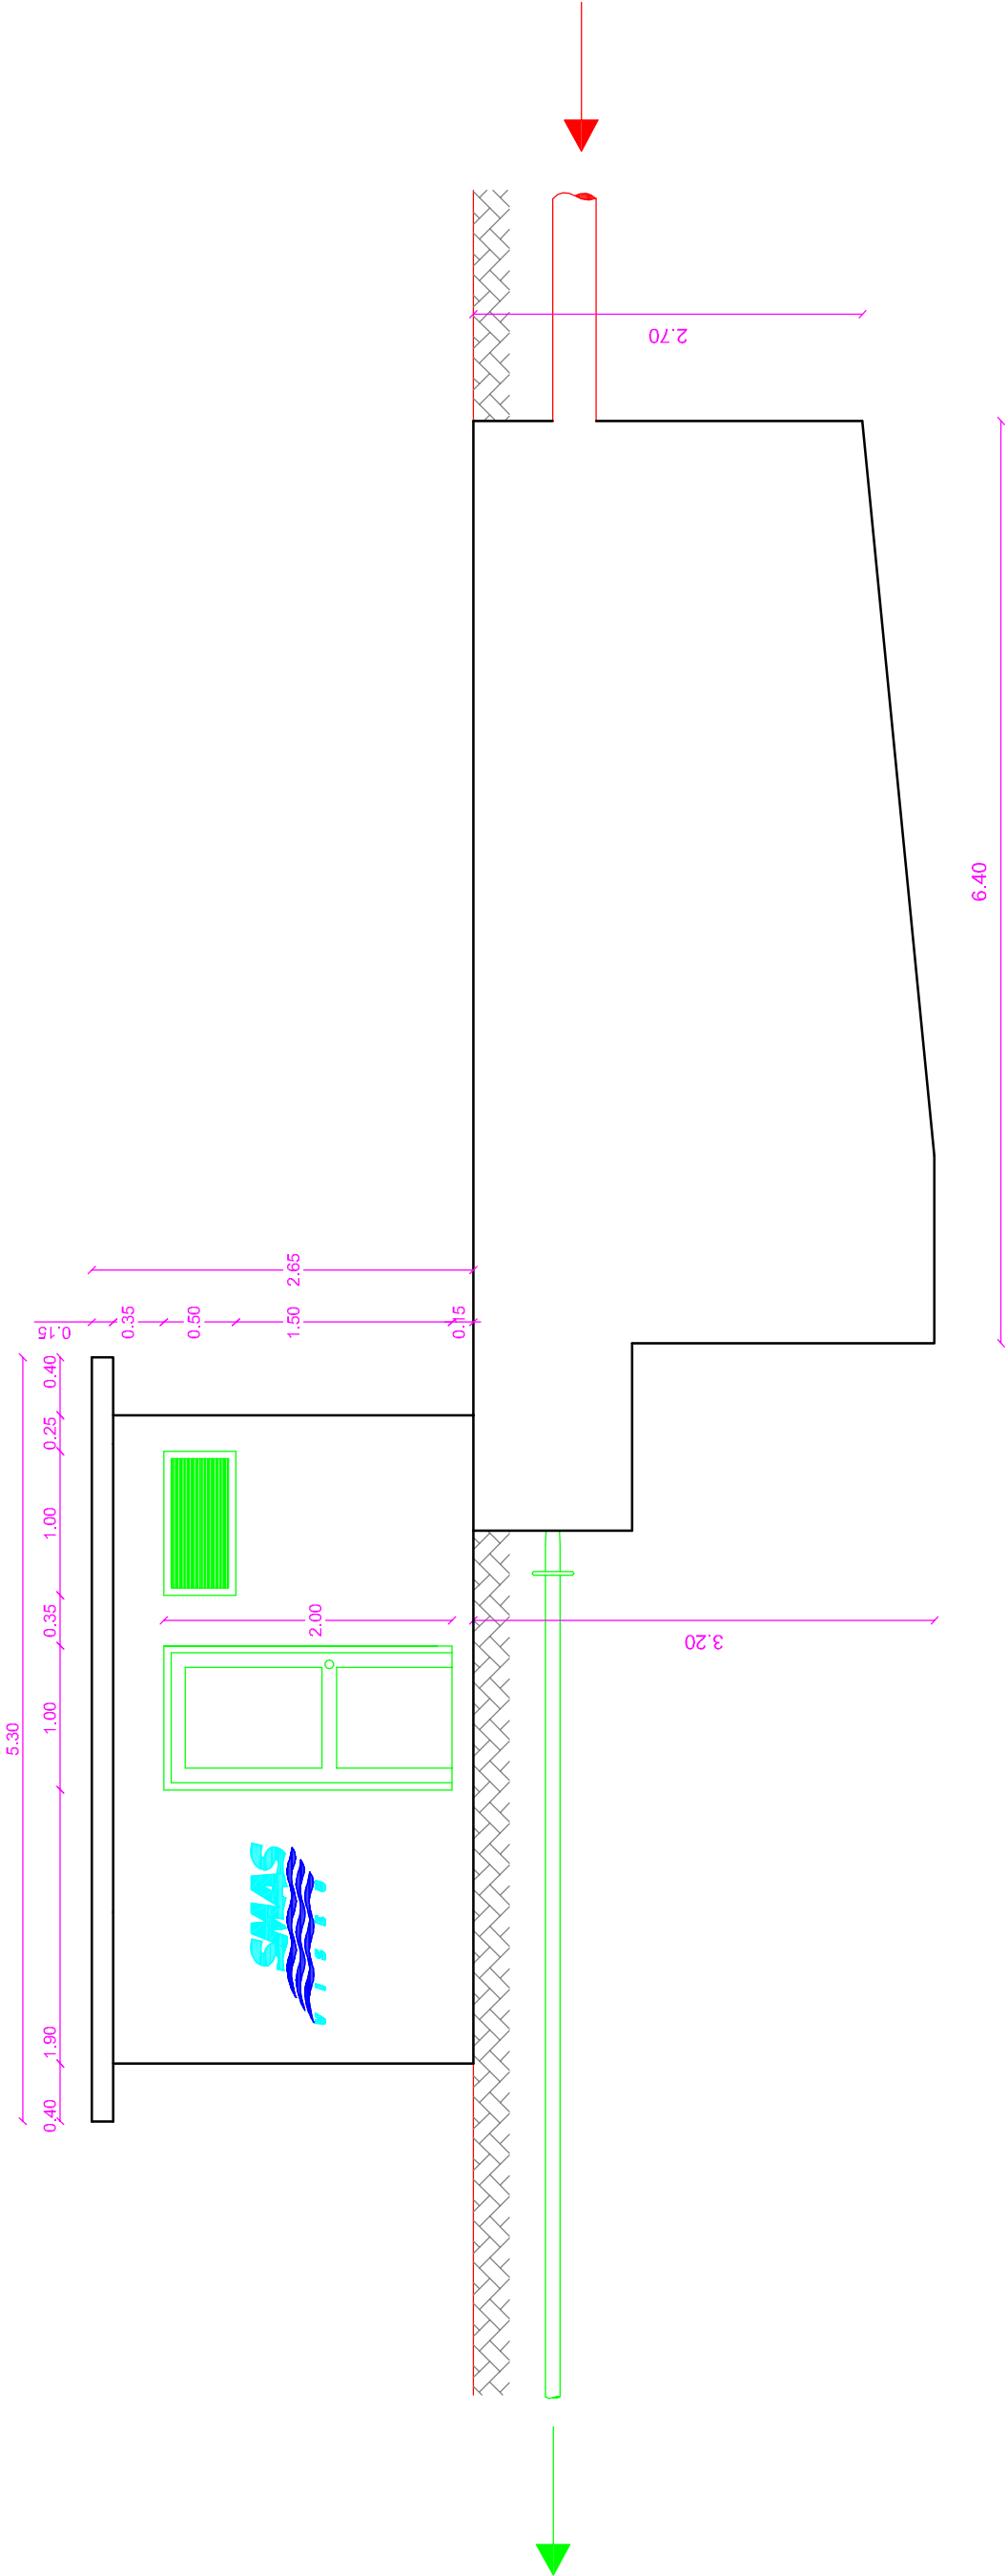

  SERVIÇOS MUNICIPALIZADOS DE ÁGUA E SANEAMENTO DE VISEU	SANEAMENTO BÁSICO NO BAIRRO DO PAÚL NO CAÇADOR 1ª FASE		PROJETO Nº : 04 – 2021
	EEAR ALÇADO		PROJ:
	O ENG. DIRECTOR-DELEGADO		TOP:
			CAD 04-2021-SB_Bairro_paul_1ªfase
			DES:
		DATA: 01/2021	
		OBS :	
ESCALA (S):		H= 1/50	04.07
		V= 1/50	