


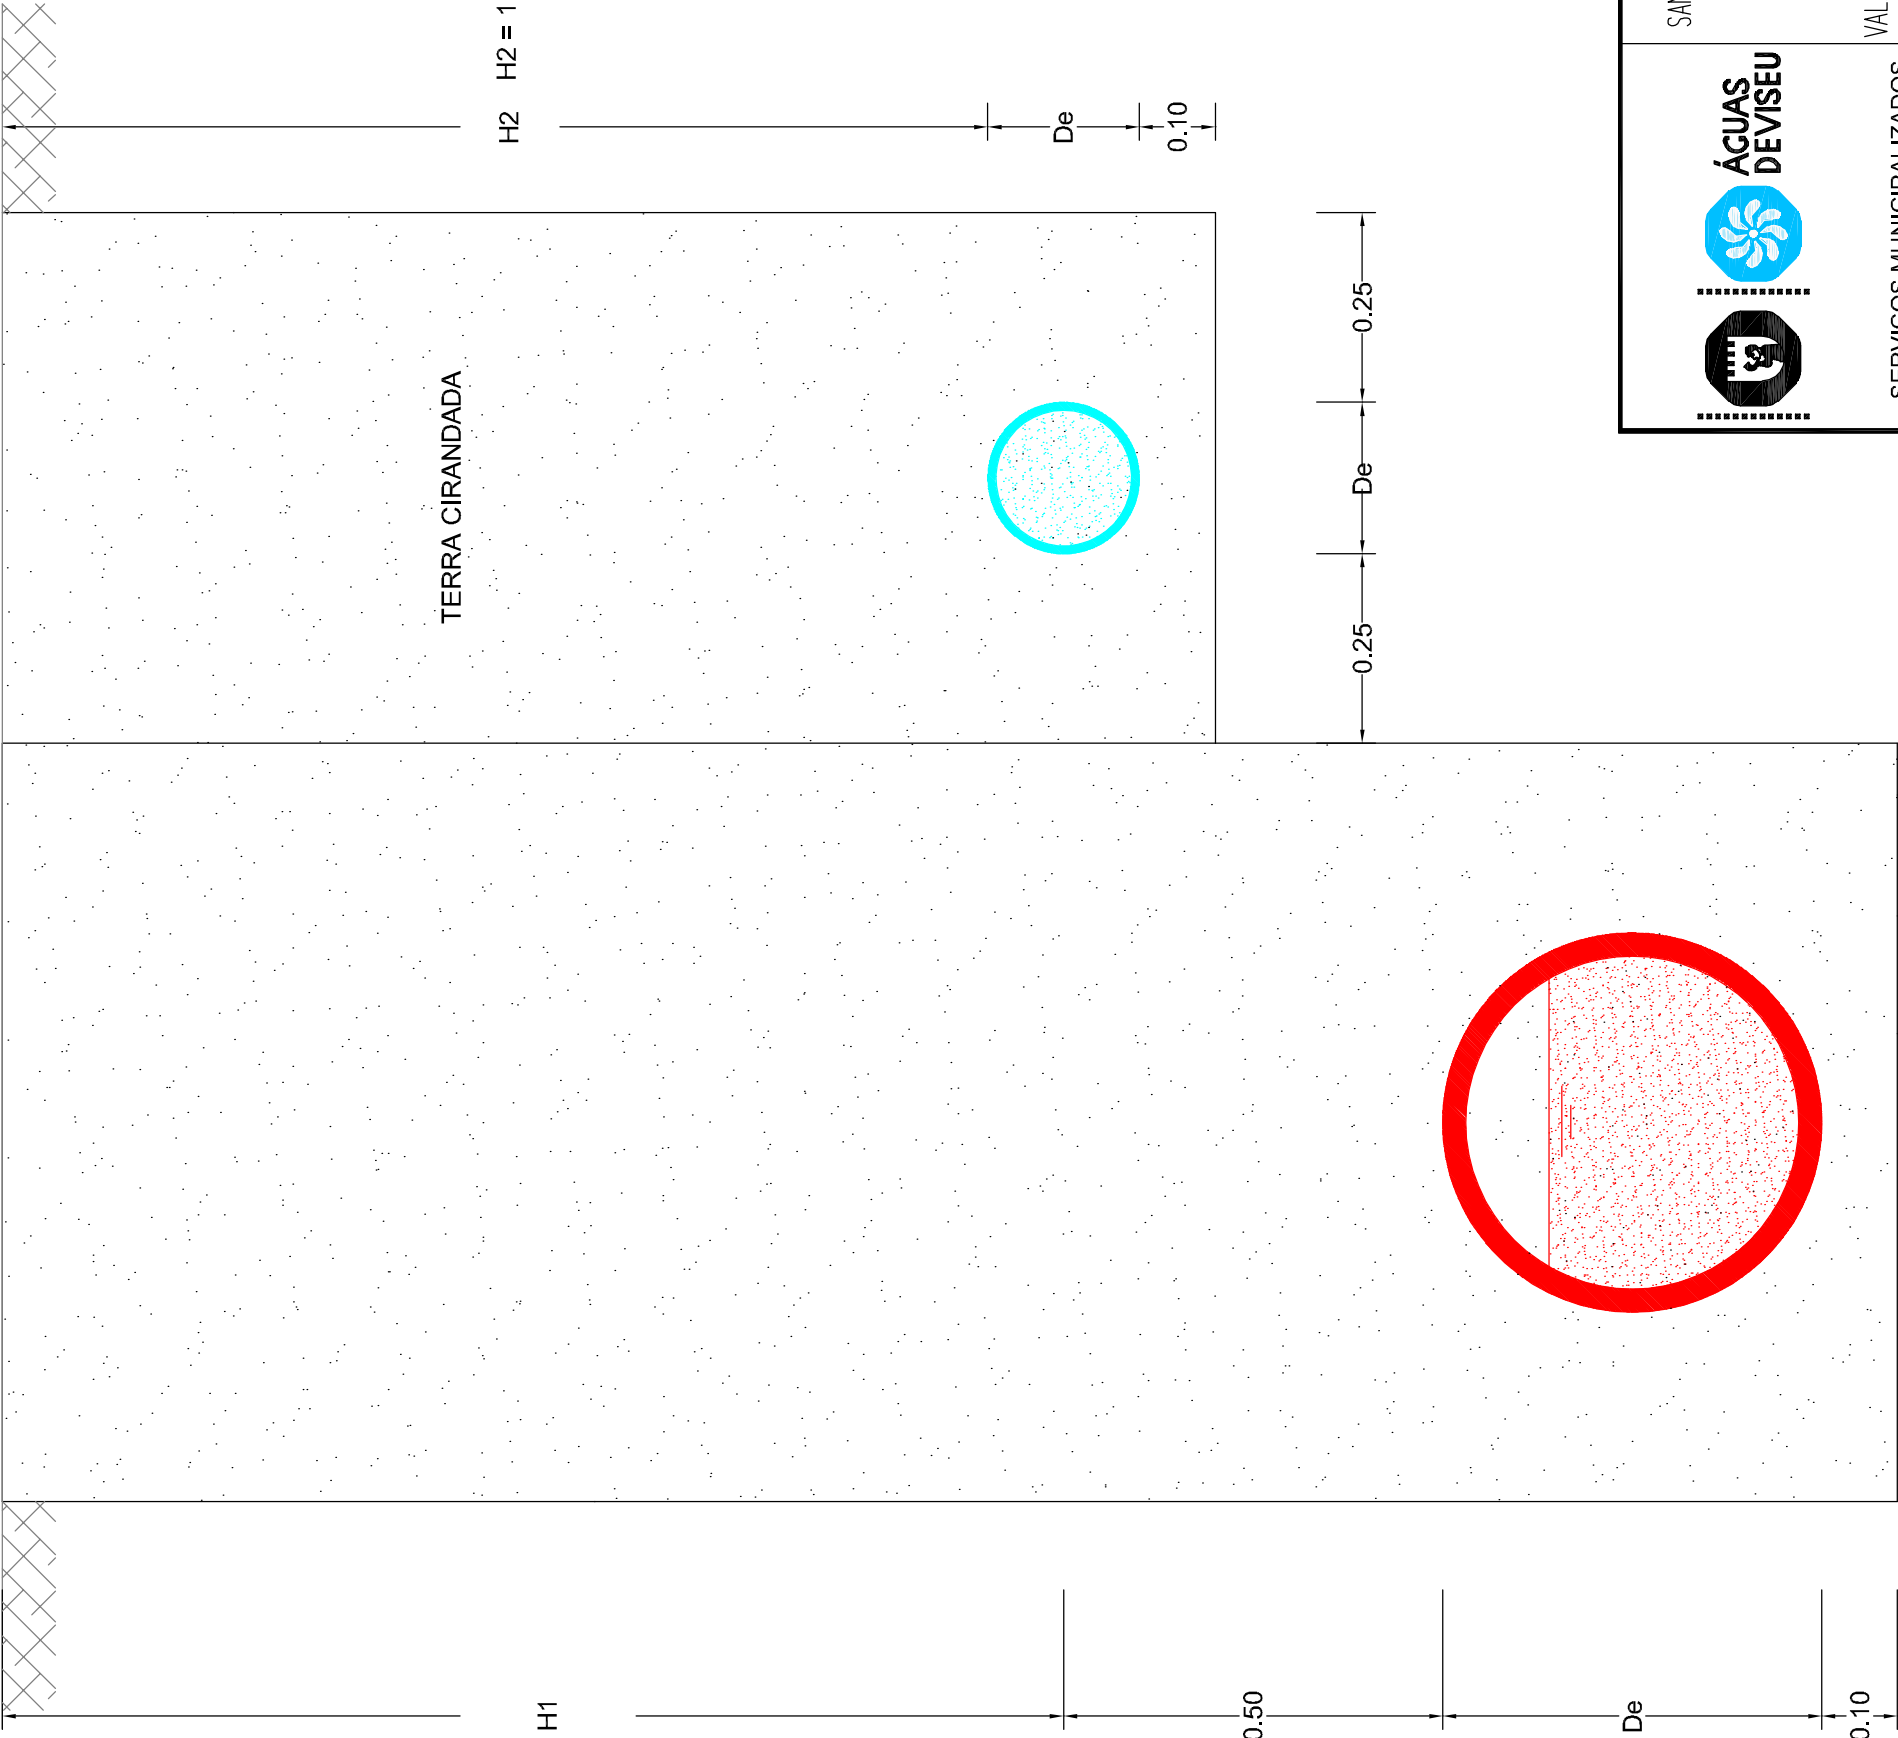

Nas zonas onde o nível freático for elevado o fundo da vala deve levar 30 cm de rachão e 20 cm de betão B20 com malhassol AQ50

		PROJETO Nº : 04 – 2021	
SERVIÇOS MUNICIPALIZADOS DE ÁGUA E SANEAMENTO DE VISEU		SANEAMENTO BÁSICO NO BAIRRO DO PAÚL NO CAÇADOR 1º FASE	
		PROJ:	
		TOP:	
		CAD 04-2021-SB_Bairro_paul_1ºfase	
		DES:	
DESENHOS DE PORMENOR TIPO		DATA: 01 /2021	
		OBS :	
		VALA TIPO PARA CONDUITA DE ÁGUA E COLETOR DE ESGOTO	
		PARA SISTEMAS DE ABASTECIMENTO DE ÁGUA E DRENAGEM DE ESGOTO	
		O ENG. DIRECTOR-DELEGADO	
		ESCALA (S):	05.03
		H= S/E	
		V= S/E	