




Pormenor 1

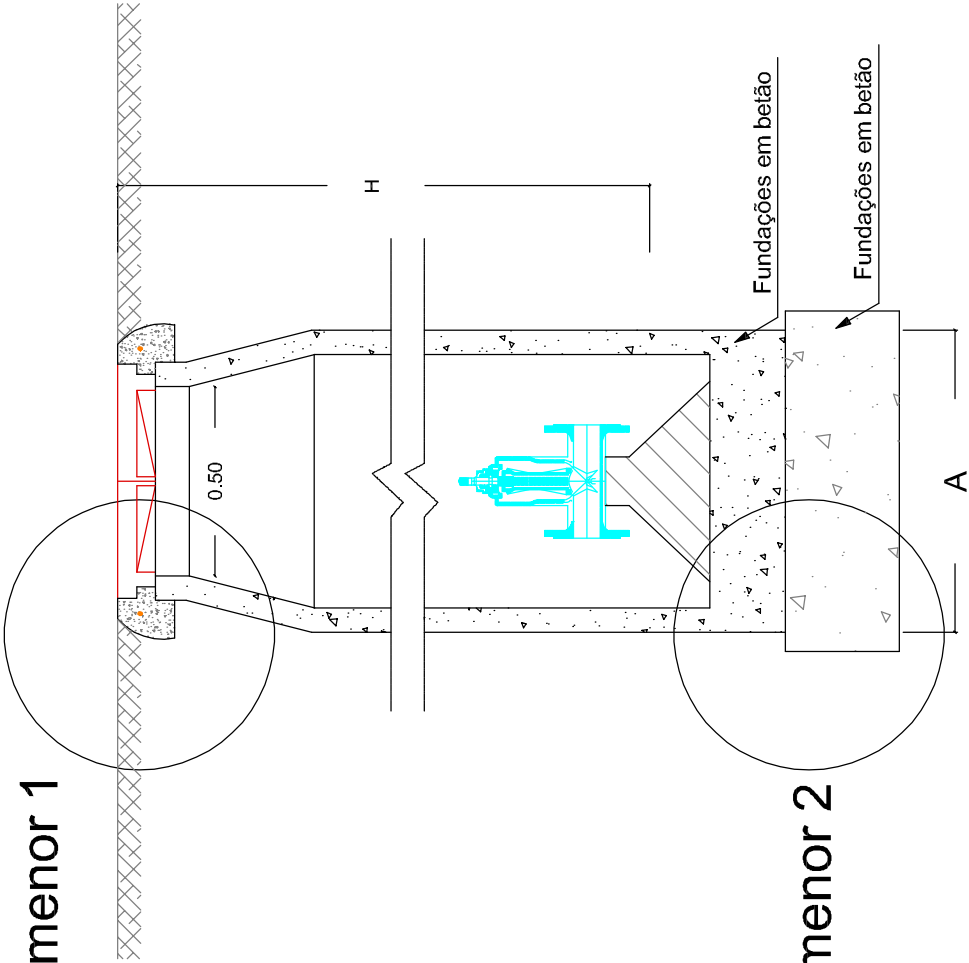


Pormenor 2

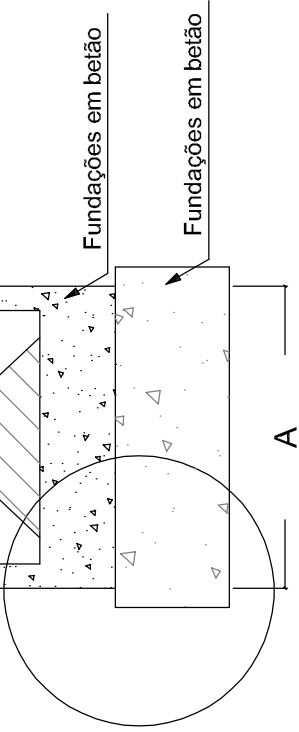

Pormenor 2

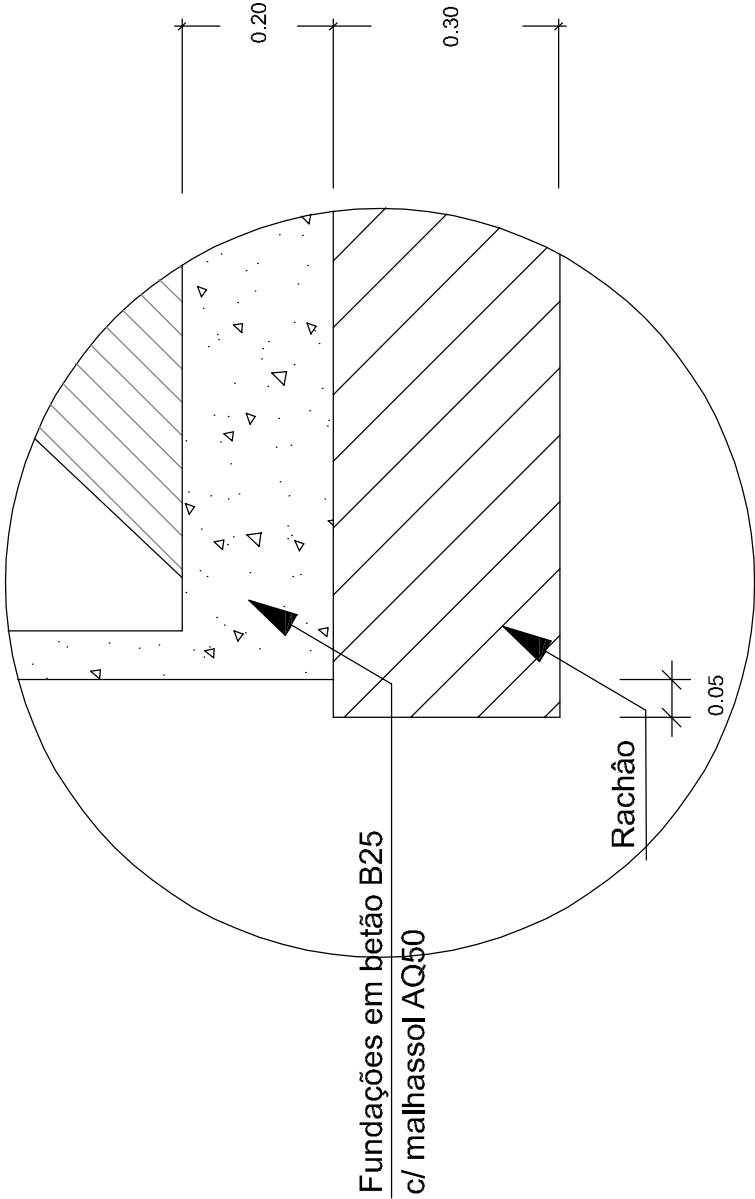

Pormenor 1

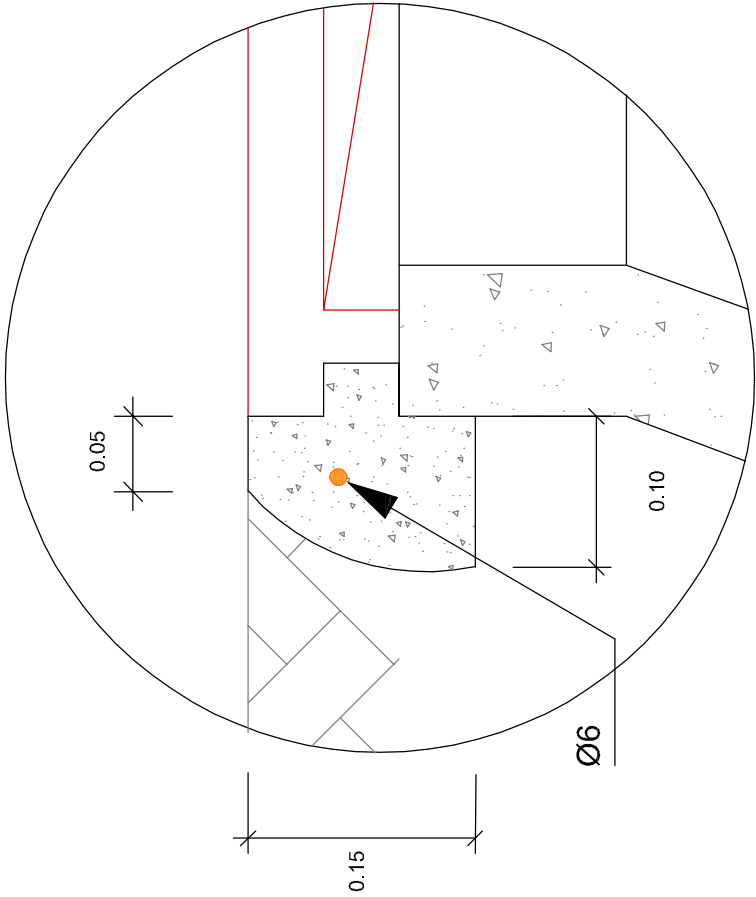

escala 1/25

Diâmetro da Conduta	A	Tipo de Tampa
Ø > 200mm	0.80	Ferro fundido Ø500 classe D400
Ø < 200mm	0.50	Ferro fundido Ø500 classe D400
	0.40	Ferro fundido Ø400 classe B125



SERVIÇOS MUNICIPALIZADOS
DE ÁGUA E SANEAMENTO
DE VISEU



DESENHOS DE PORMENOR TIPO
CAIXA PARA VALVULAS DE SECCIONAMENTO
PARA SISTEMA DE ABASTECIMENTO DE ÁGUA

O ENG. DIRECTOR-DELEGADO

SANEAMENTO BÁSICO NO BAIRRO DO PAÚL NO CAÇADOR 1ª FASE		PROJETO Nº : 04 – 2021
		PROJ:
		TOP:
		CAD 04-2021-SB_Bairro_paul_1ªfase
		DES:
		DATA: 01/2021
		OBS :
ESCALA (S):		
H= S/E		05.04
V= S/E		