

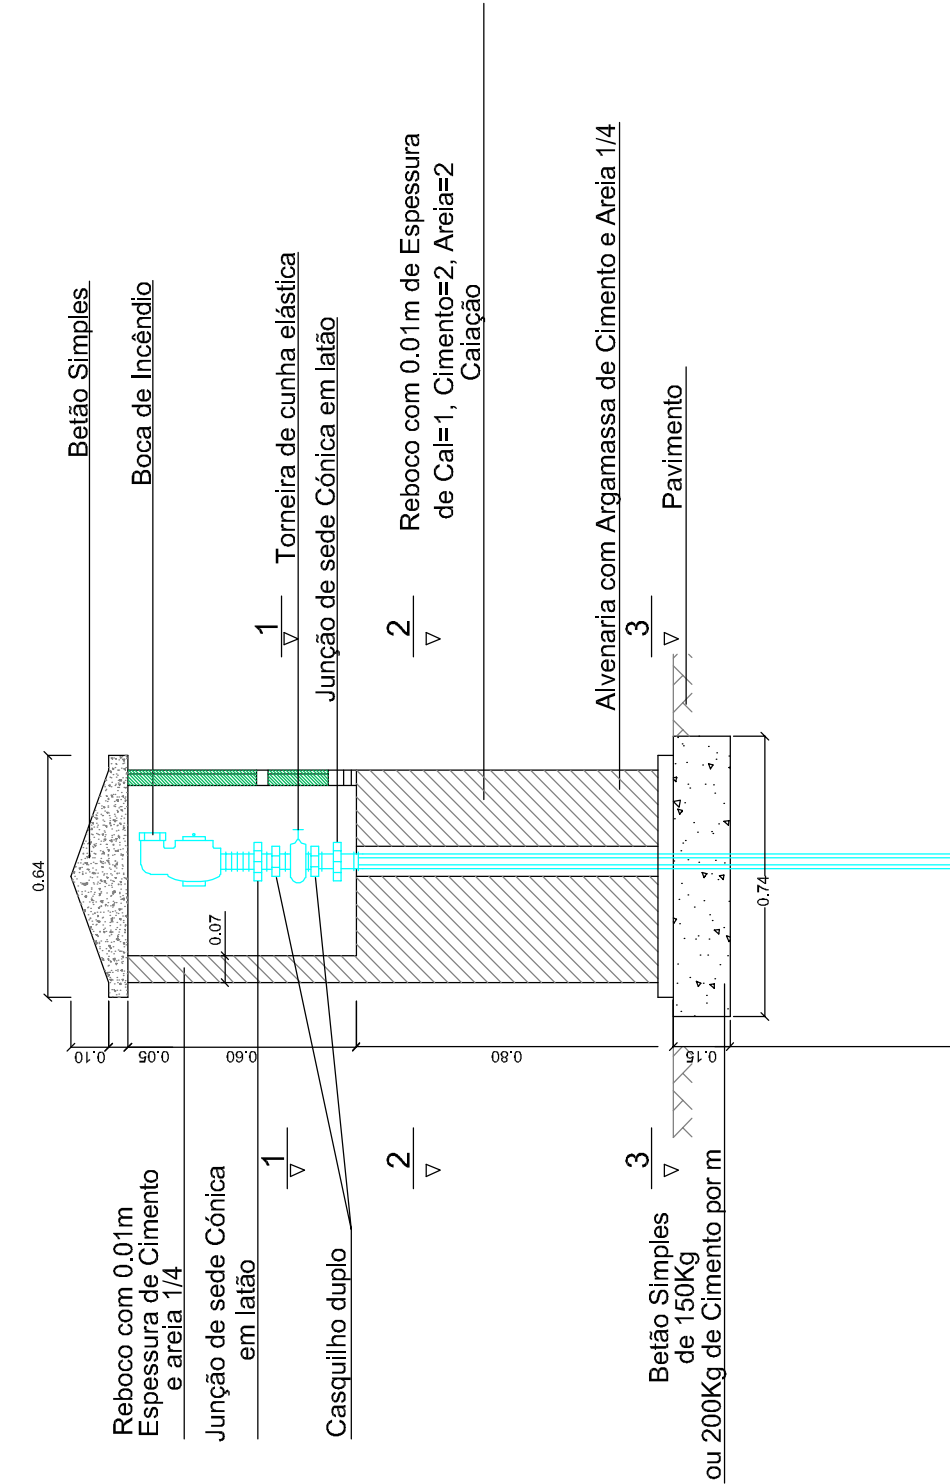
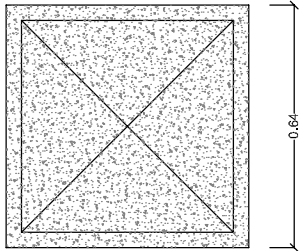



Corte 4.4

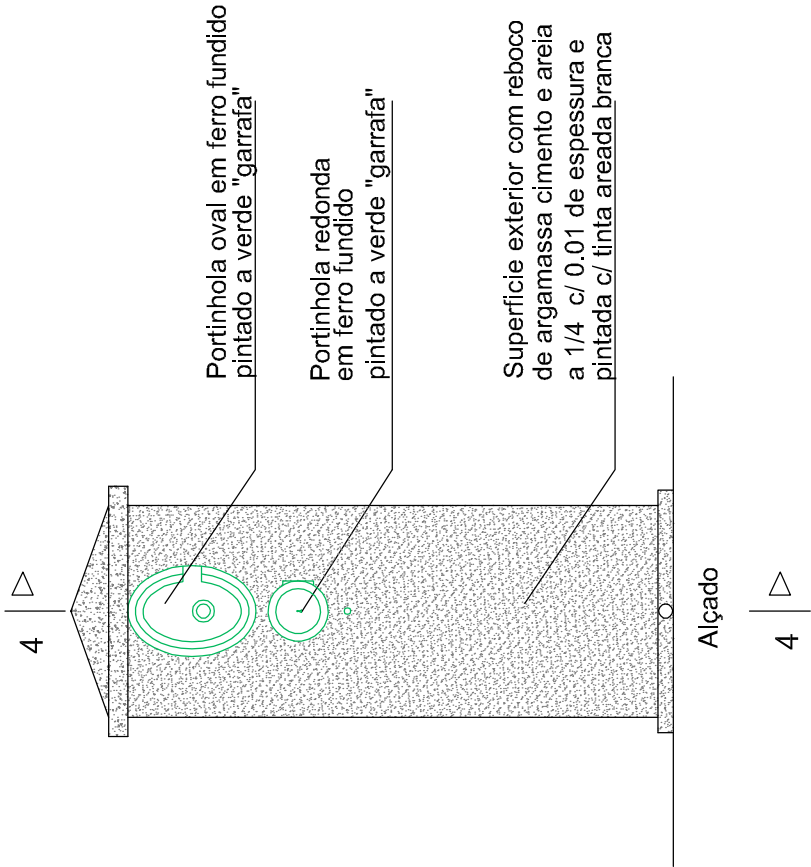


H1= 1.00m em ruas e 0.80m em passeios

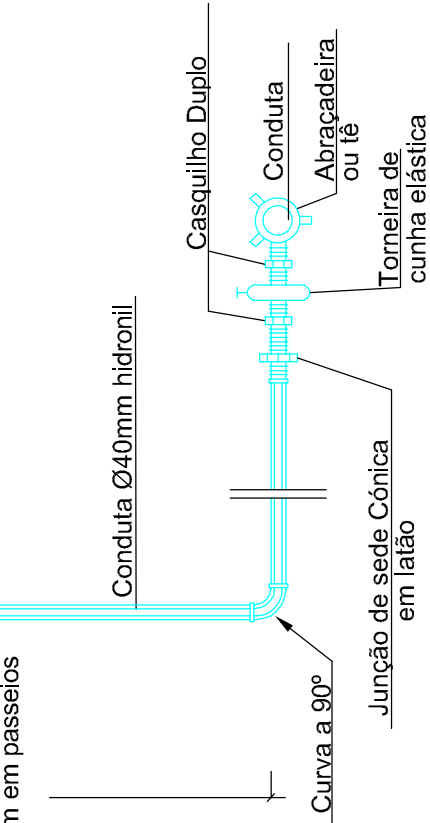


Planta

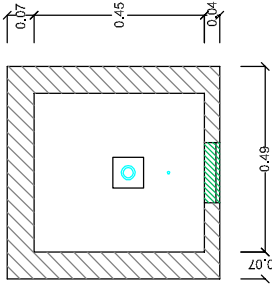

Corte 1.1

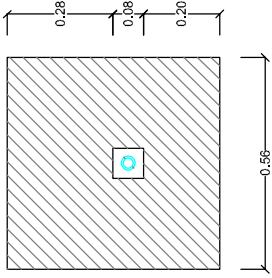

Corte 2.2

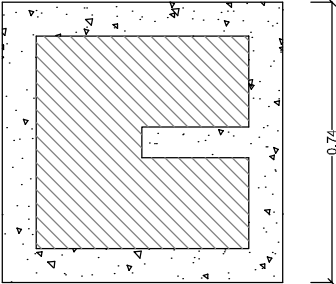

Corte 3.3

SERVIÇOS MUNICIPALIZADOS DE ÁGUA E SANEAMENTO DE VISEU	SANEAMENTO BÁSICO NO BAIRRO DO PAÚL NO CAÇADOR 1ª FASE		PROJETO Nº : 04 – 2021
	DESENHOS DE PORMENOR TIPO		PROJ:
	BOCA DE INCÊNDIO DE MARCO		TOP:
	PARA SISTEMA DE ABASTECIMENTO DE ÁGUA		CAD 04-2021-SB_Bairro_paul_1ªfase
	O ENG. DIRECTOR-DELEGADO		DES: DATA: 01/2021 OBS : ESCALA (S): H= S/E V= S/E