


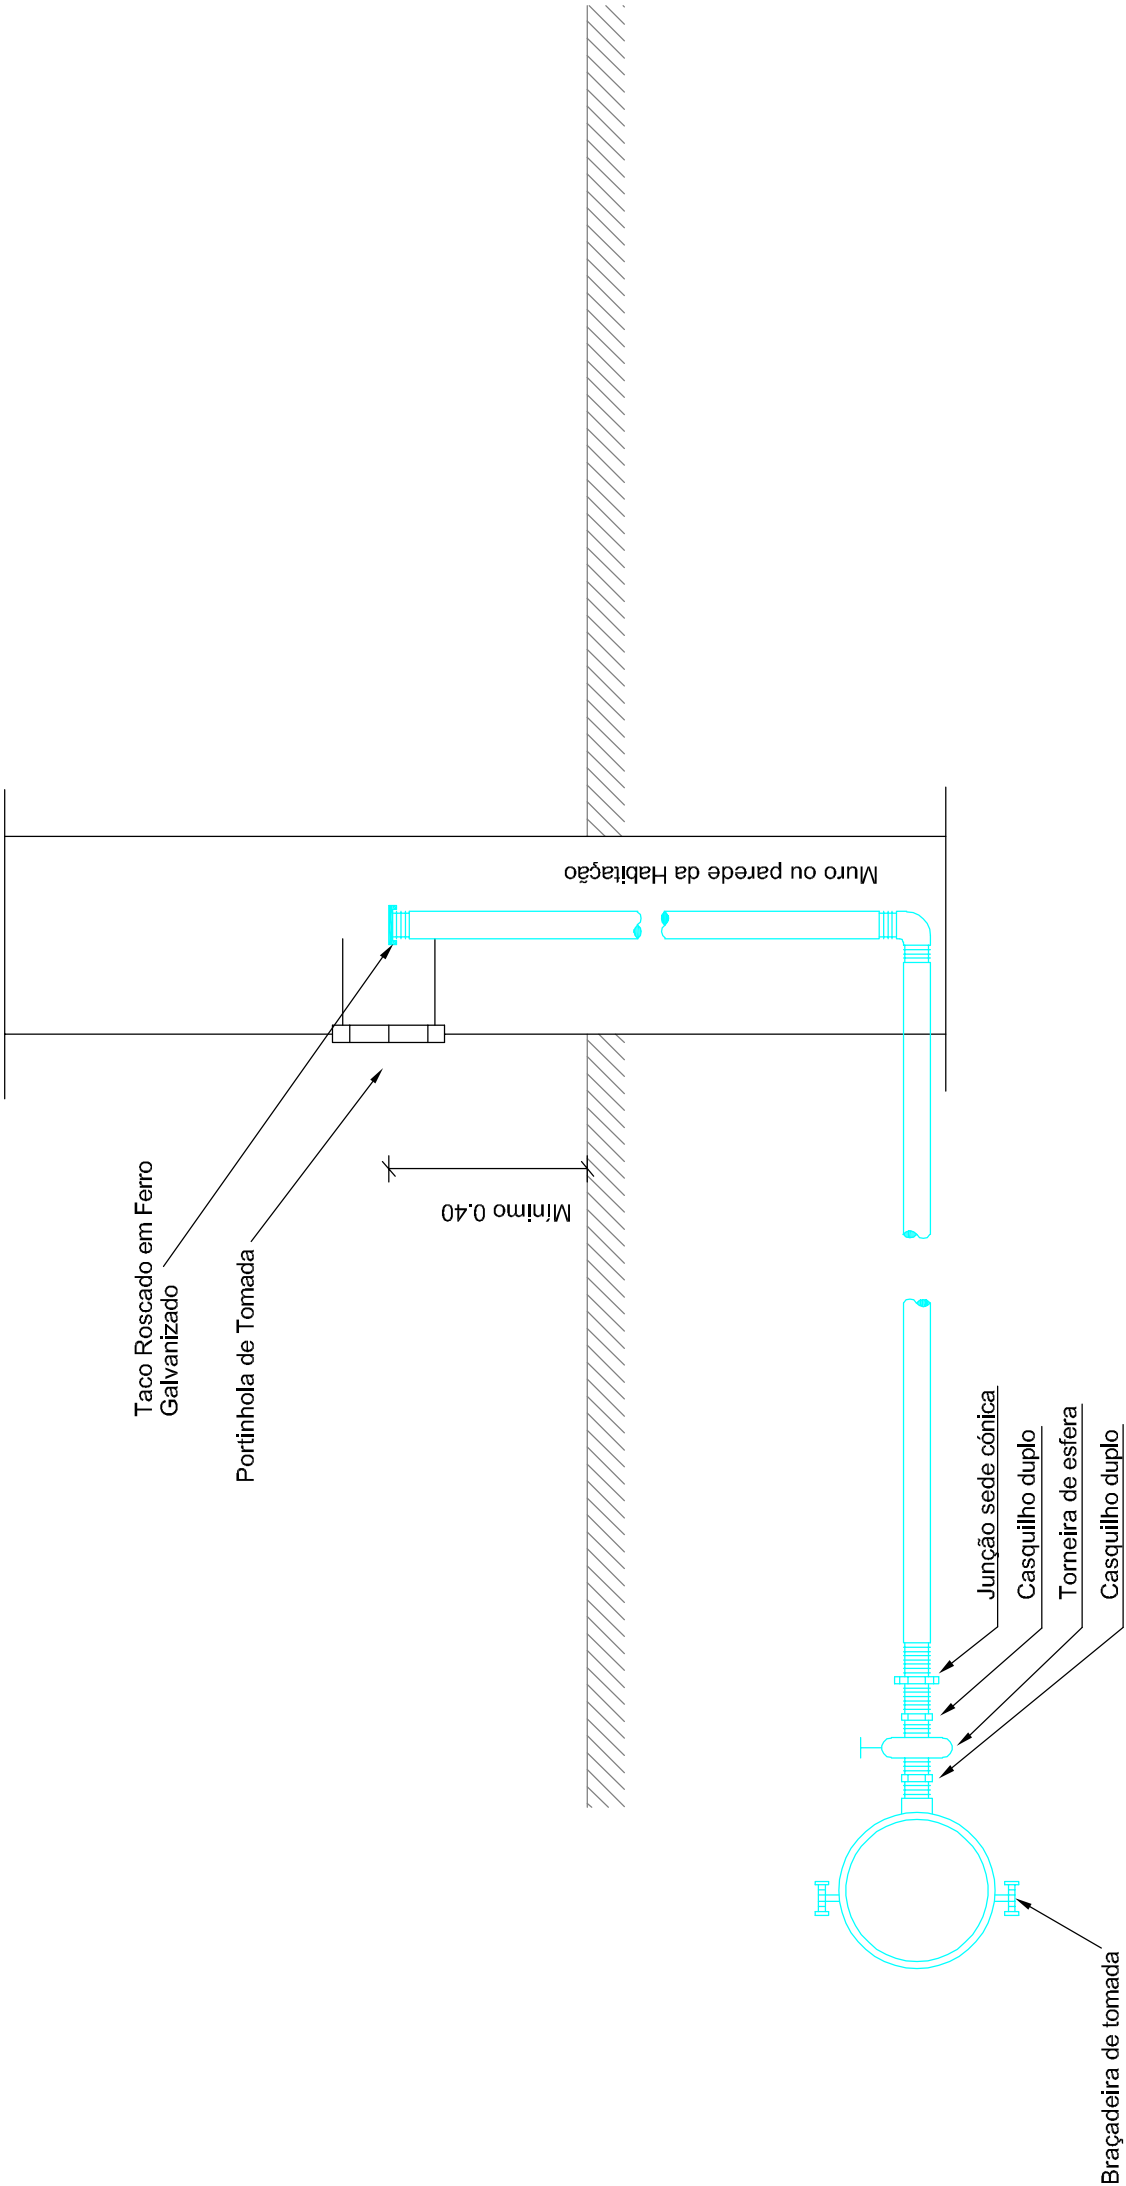

 SERVIÇOS MUNICIPALIZADOS DE ÁGUA E SANEAMENTO DE VISEU	SANEAMENTO BÁSICO NO BAIRRO DO PAÚL NO CAÇADOR 1º FASE			PROJETO Nº : 04 – 2021
	DESENHOS DE PORMENOR TIPO RAMAL DOMICILIÁRIO PARA SISTEMA DE ABASTECIMENTO DE ÁGUA			PROJ:
				TOP:
				CAD 04-2021-SB_Bairro_paul_1ºfase
				DES:
				DATA: 01 /2021
	O ENG. DIRECTOR-DELEGADO			OBS :
				ESCALA (S):
				H= S/E V= S/E
				05.07