



Pormenor A

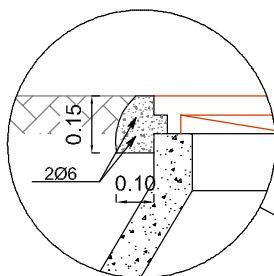



Escala 1/20

## Caixa de Visita com Queda Guiada

### Corte AA"

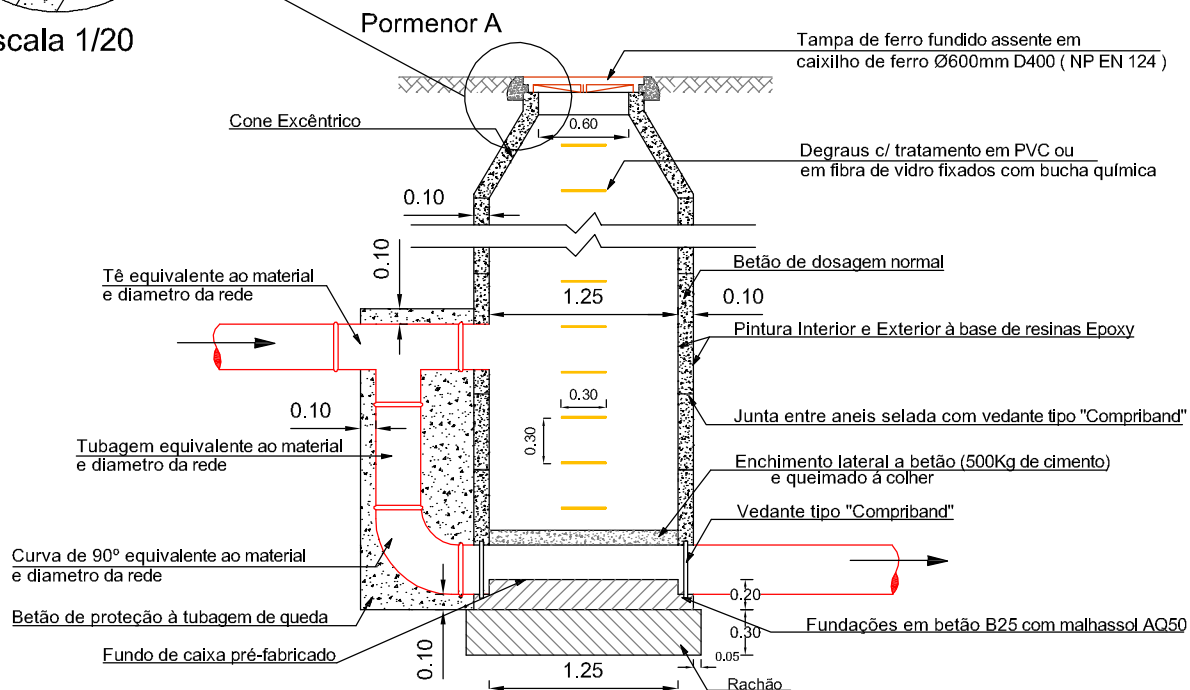

### Planta

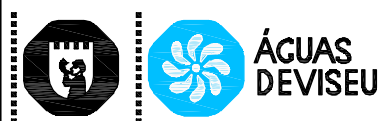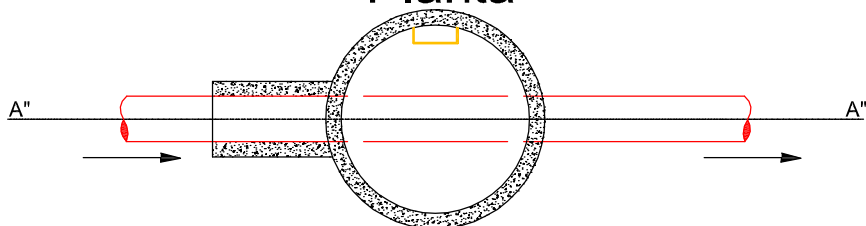

SERVIÇOS MUNICIPALIZADOS  
DE ÁGUA E SANEAMENTO  
DE VISEU

SANEAMENTO BÁSICO NO BAIRRO DO PAÚL NO CAÇADOR 1ª FASE

DESENHOS DE PORMENOR TIPO  
CAIXA DE VISITA COM QUEDA GUIADA DE COLETOR  
PARA SISTEMA DE DRENAGEM DE ESGOTO

O ENG. DIRECTOR-DELEGADO

PROJETO Nº: 04-2021

PROJ:

TOP:

CAD: 04-2021-SB\_Bairro\_paul\_1ª fase

DES:

DATA: 01/2021

OBS:

ESCALA (S):

H= S/E

V= S/E

05.09