




Corte

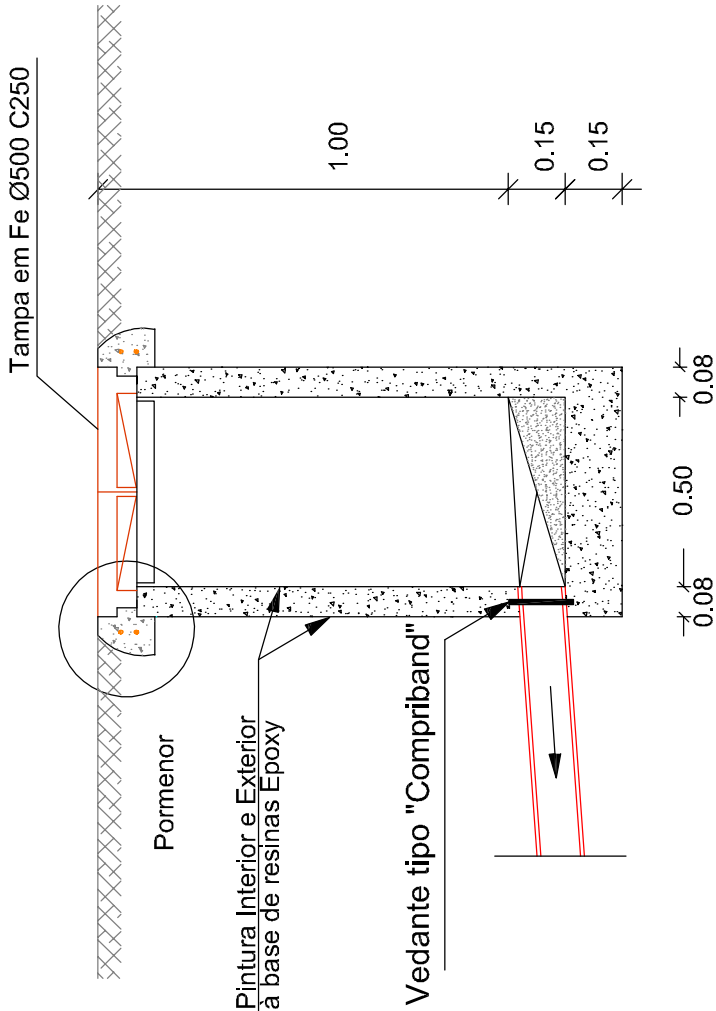

Planta

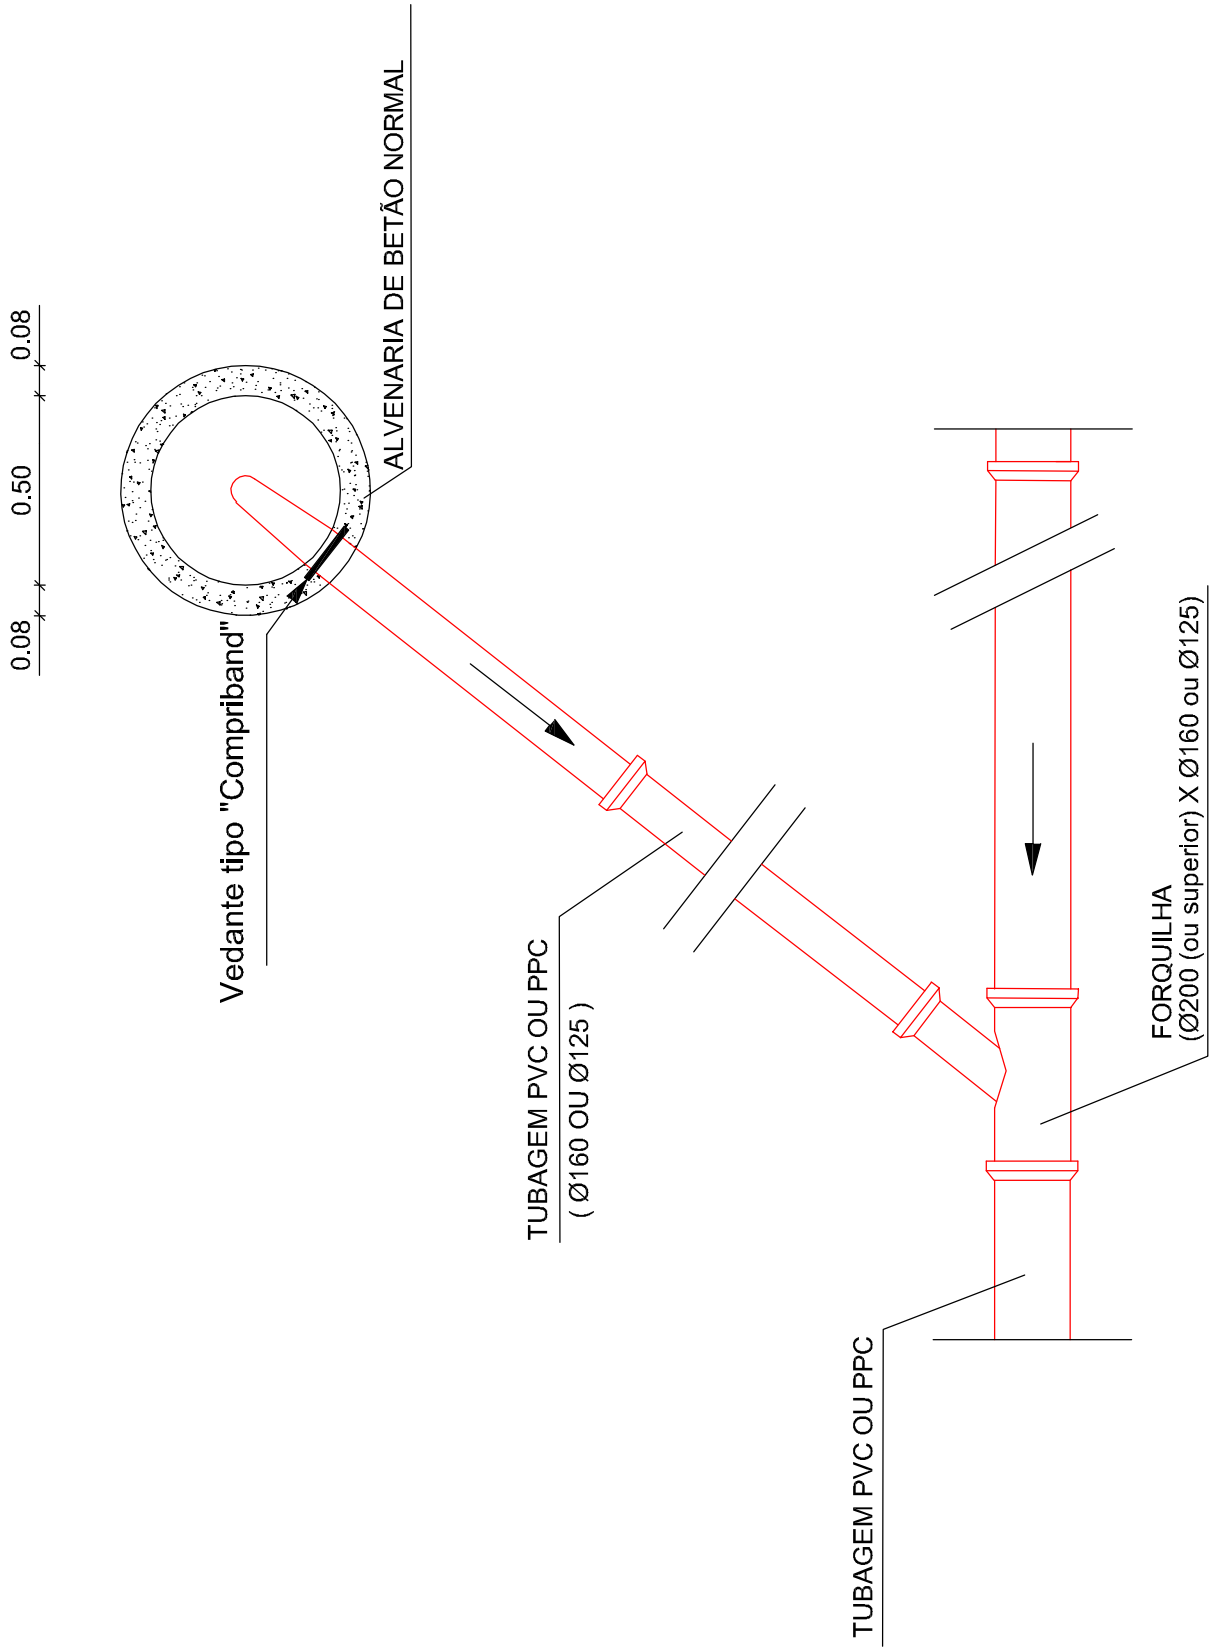

Pormenor

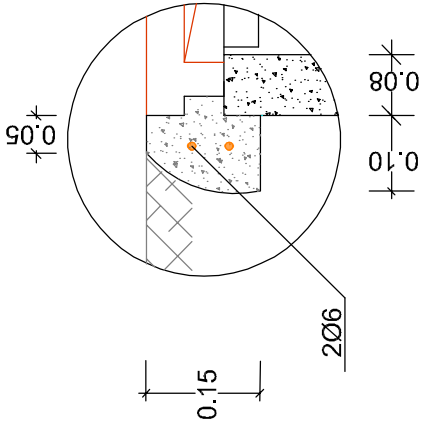

	SANEAMENTO BÁSICO NO BAIRRO DO PAÚL NO CAÇADOR 1ª FASE		PROJETO Nº : 04 – 2021
	DESENHOS DE PORMENOR TIPO		PROJ:
	RAMAL DOMICILIÁRIO		TOP:
	PARA SISTEMA DE DRENAGEM DE ESGOTO		CAD 04-2021-SB_Bairro_paul_1ªfase
	O ENG. DIRECTOR-DELEGADO		DES:
SERVIÇOS MUNICIPALIZADOS DE ÁGUA E SANEAMENTO DE VISEU		DATA: 01 /2021	OBS :
		ESCALA (S):	
		H= S/E	05.11
		V= S/E	