


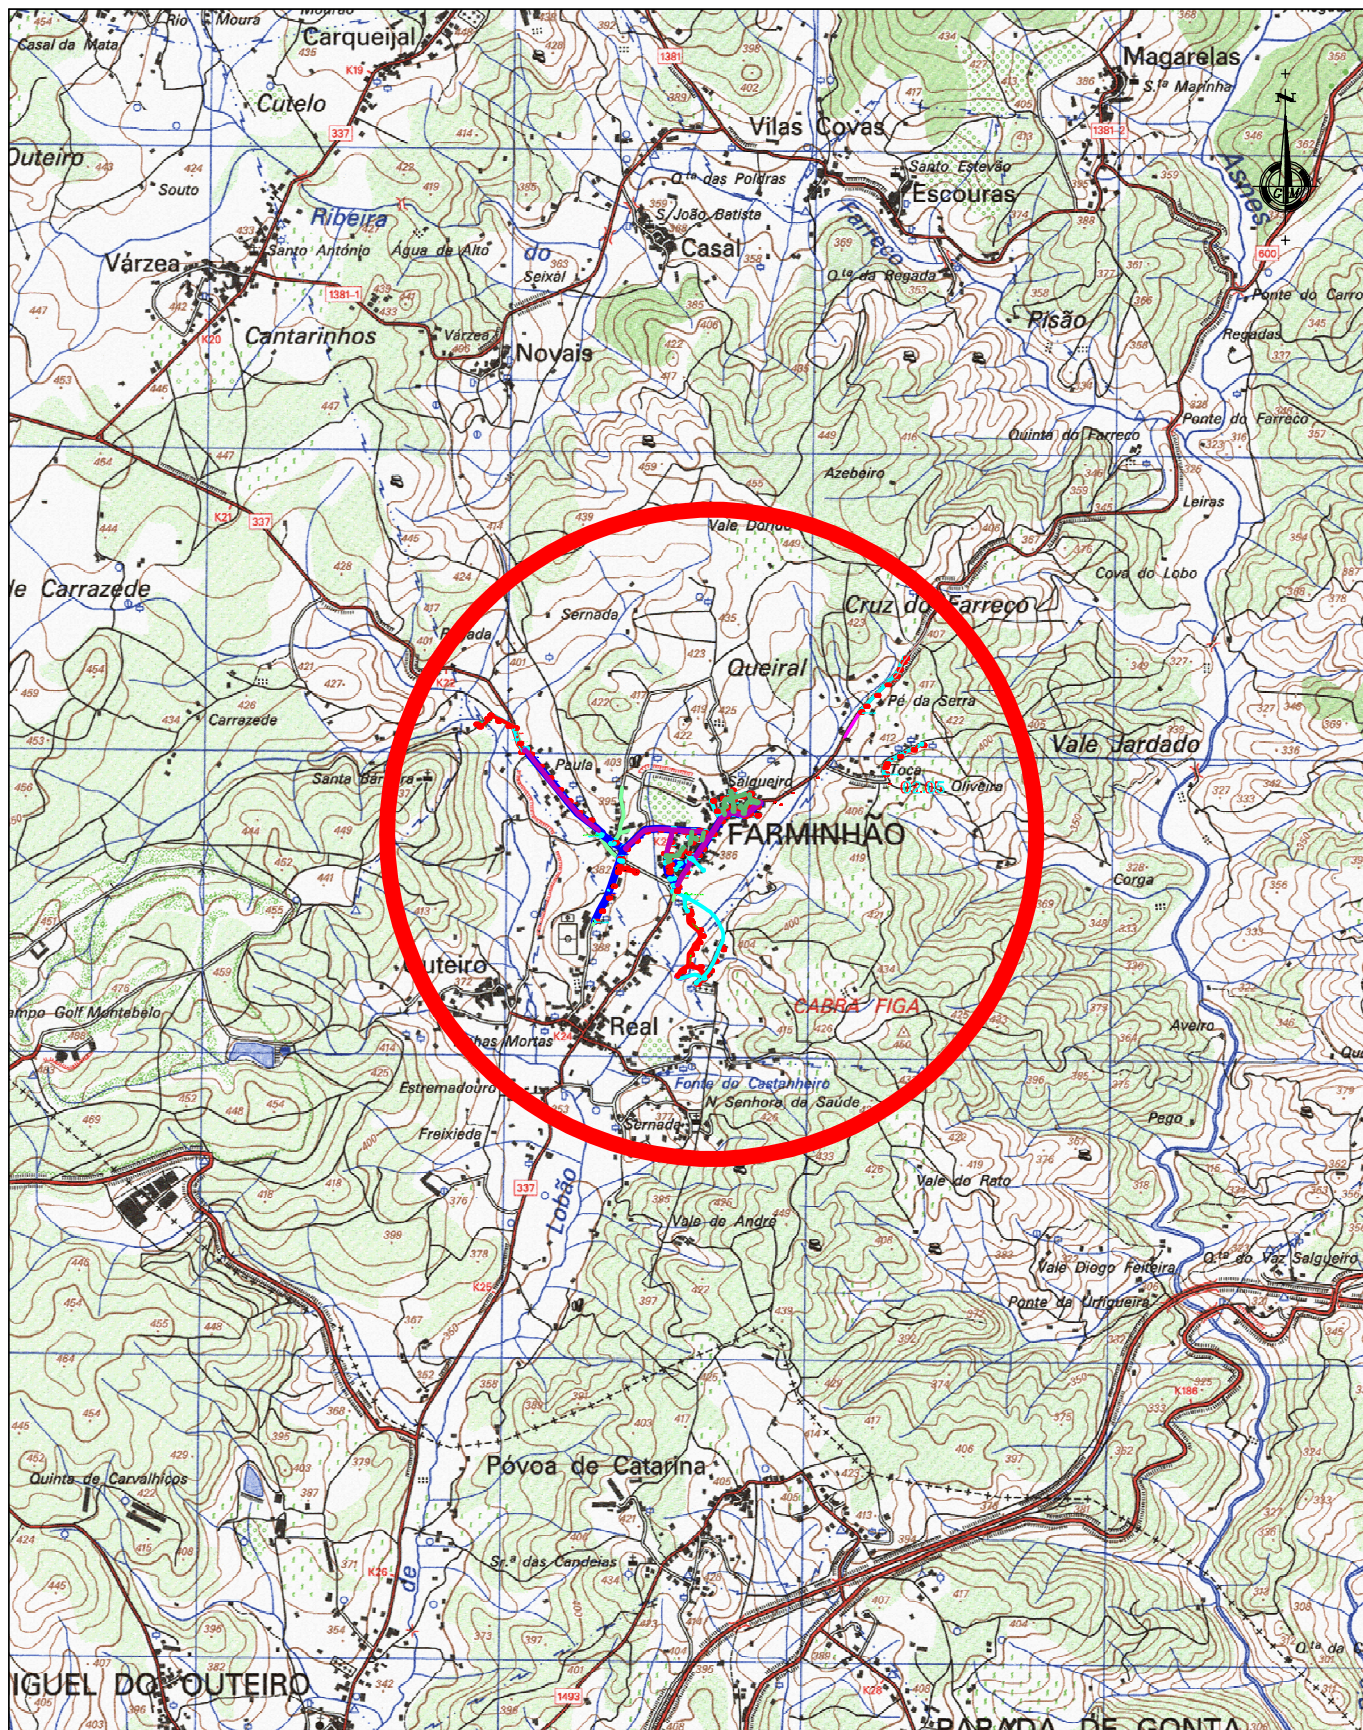

**ÁGUAS
DE VISEU**

SERVIÇOS MUNICIPALIZADOS
DE ÁGUA E SANEAMENTO
DE VISEU

REMODELAÇÃO E AMPLIAÇÃO DO SANEAMENTO BÁSICO EM FARMINHÃO

PLANTA DE LOCALIZAÇÃO

O ENG. DIRECTOR-DELEGADO

PROJETO Nº:09-2022

PROJ:

TOP:

CAD :09-2022-Remodelacao_ampliacao_sb_farminhao

DES:

DATA: 02/2022

OBS :

ESCALA (S):

H= 1/25000

V= 1/25000

01.01