
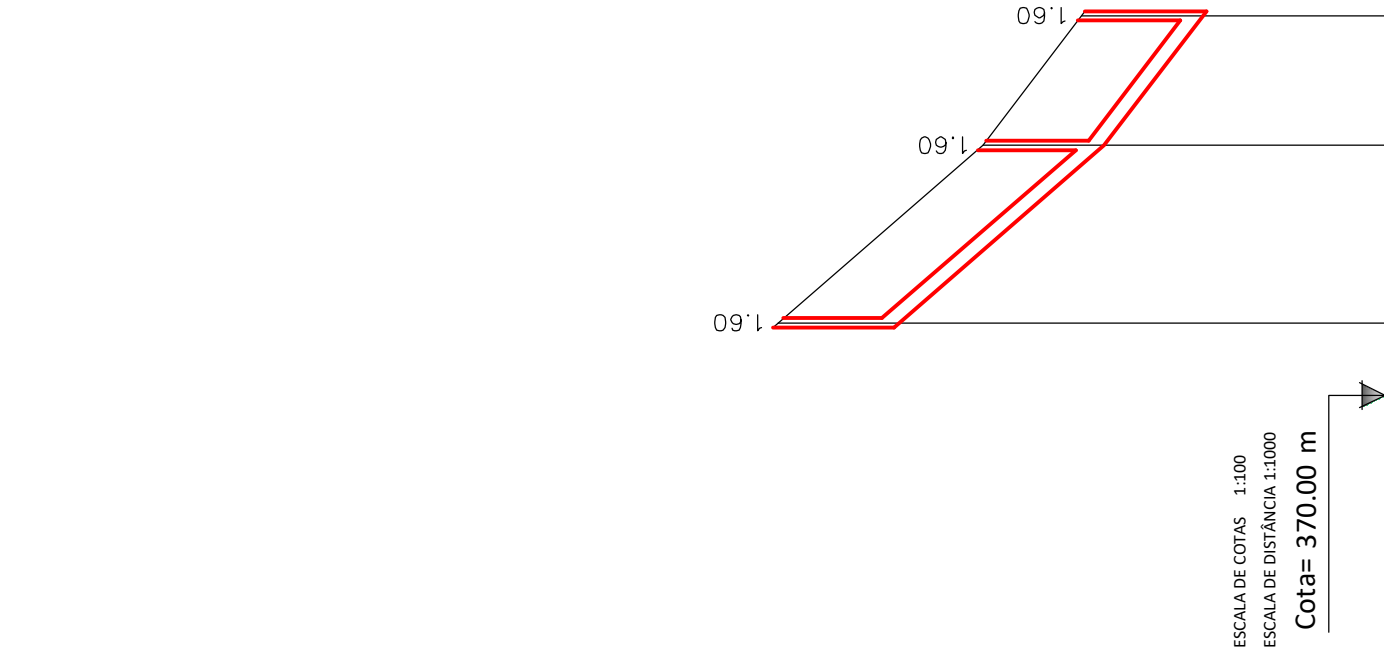


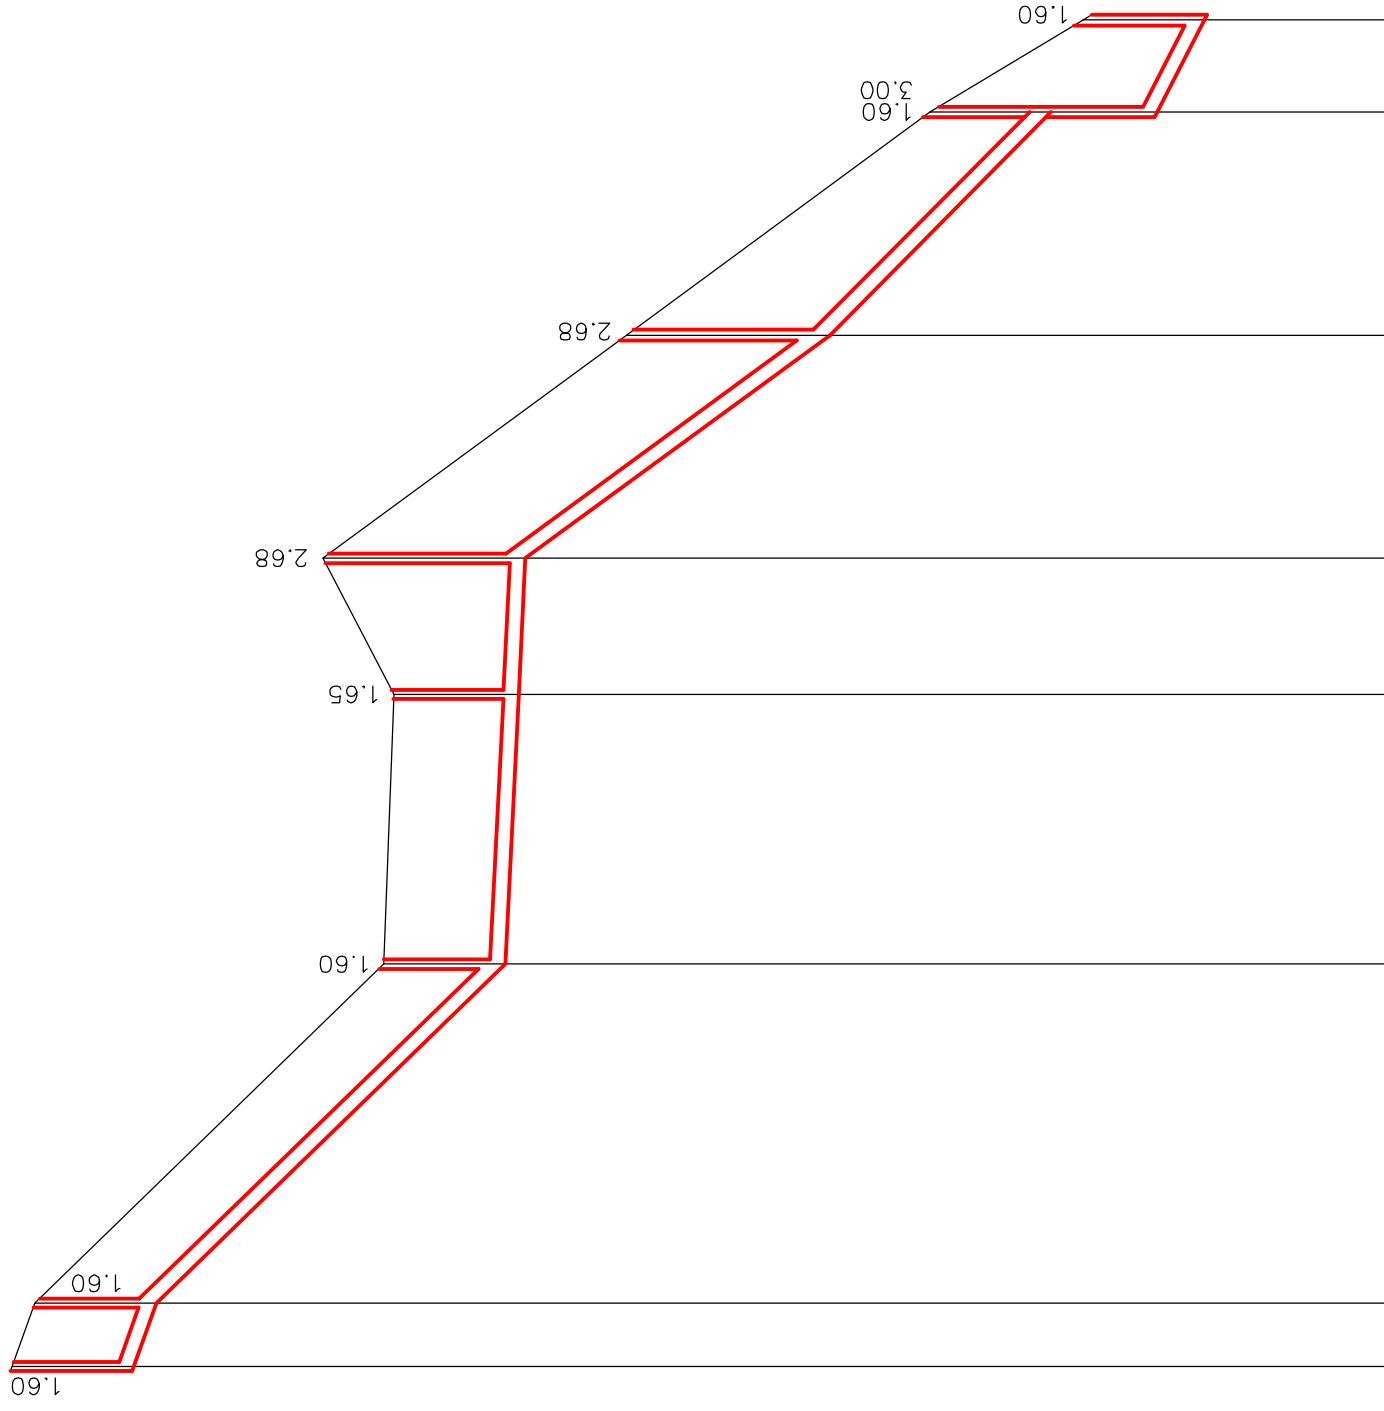

JÚMERO DE CAIXAS (Un)	02.01	02.02	02.03	02.04	02.05	02.05	02.06	01.11
QUANTIDADE DE TERRENO (m)	378.10	377.80	373.20	373.07	374.00	371.00	366.00	363.98
QUANTIDADE DE SOLEIRA (m)	376.50	376.20	371.60	371.42	371.32	368.32	364.40 363.00	362.38
IST. ENTRE PERFIS (ml)	8.35	44.74	35.58	20.96	29.44	29.44	12.14	
IST. À ORIGEM (ml)	0.00	8.35	53.09	88.67	109.63	139.07	168.51	180.65
NCLINAÇÃO (%)	3.6%	10.3%	0.5%	0.5%	10.2%	13.3%	5.1%	
MATERIAL/DIÂMETRO (Ømm)	PVCØ200mm SN4							

NÚMERO DE CAIXAS (Un)	03.01	03.02	02.05
COTA DE TERRENO (m)	378.00	375.30	374.00
COTA DE SOLEIRA (m)	376.40	373.70	372.40
DIST. ENTRE PERFIS (ml)	23.40	17.11	
DIST. À ORIGEM (ml)	0.00	23.40	40.51
INCLINAÇÃO (%)	11.5%	7.6%	
MATERIAL /DIÂMETRO (Ømm)	PVCØ200mm SN4		

 SERVIÇOS MUNICIPALIZADOS DE ÁGUA E SANEAMENTO DE VISEU	REMODELAÇÃO E AMPLIAÇÃO DO SANEAMENTO BÁSICO EM FARMINHÃO SISTEMA DE DRENAGEM DE ESGOTOS PERFIL LONGITUDINAL DO COLETOR O ENG. DIRECTOR-DELEGADO	PROJETO Nº: 09 – 2022	03.08
		PROJ:	
		TOP:	
		CAD 199-2022-Remodelacao_ampliacao_sb_farminhao	
		DES:	
		DATA: 02/2022	
		OBS:	
		ESCALA (S):	
		H= 1/1000	
		V= 1/100	