


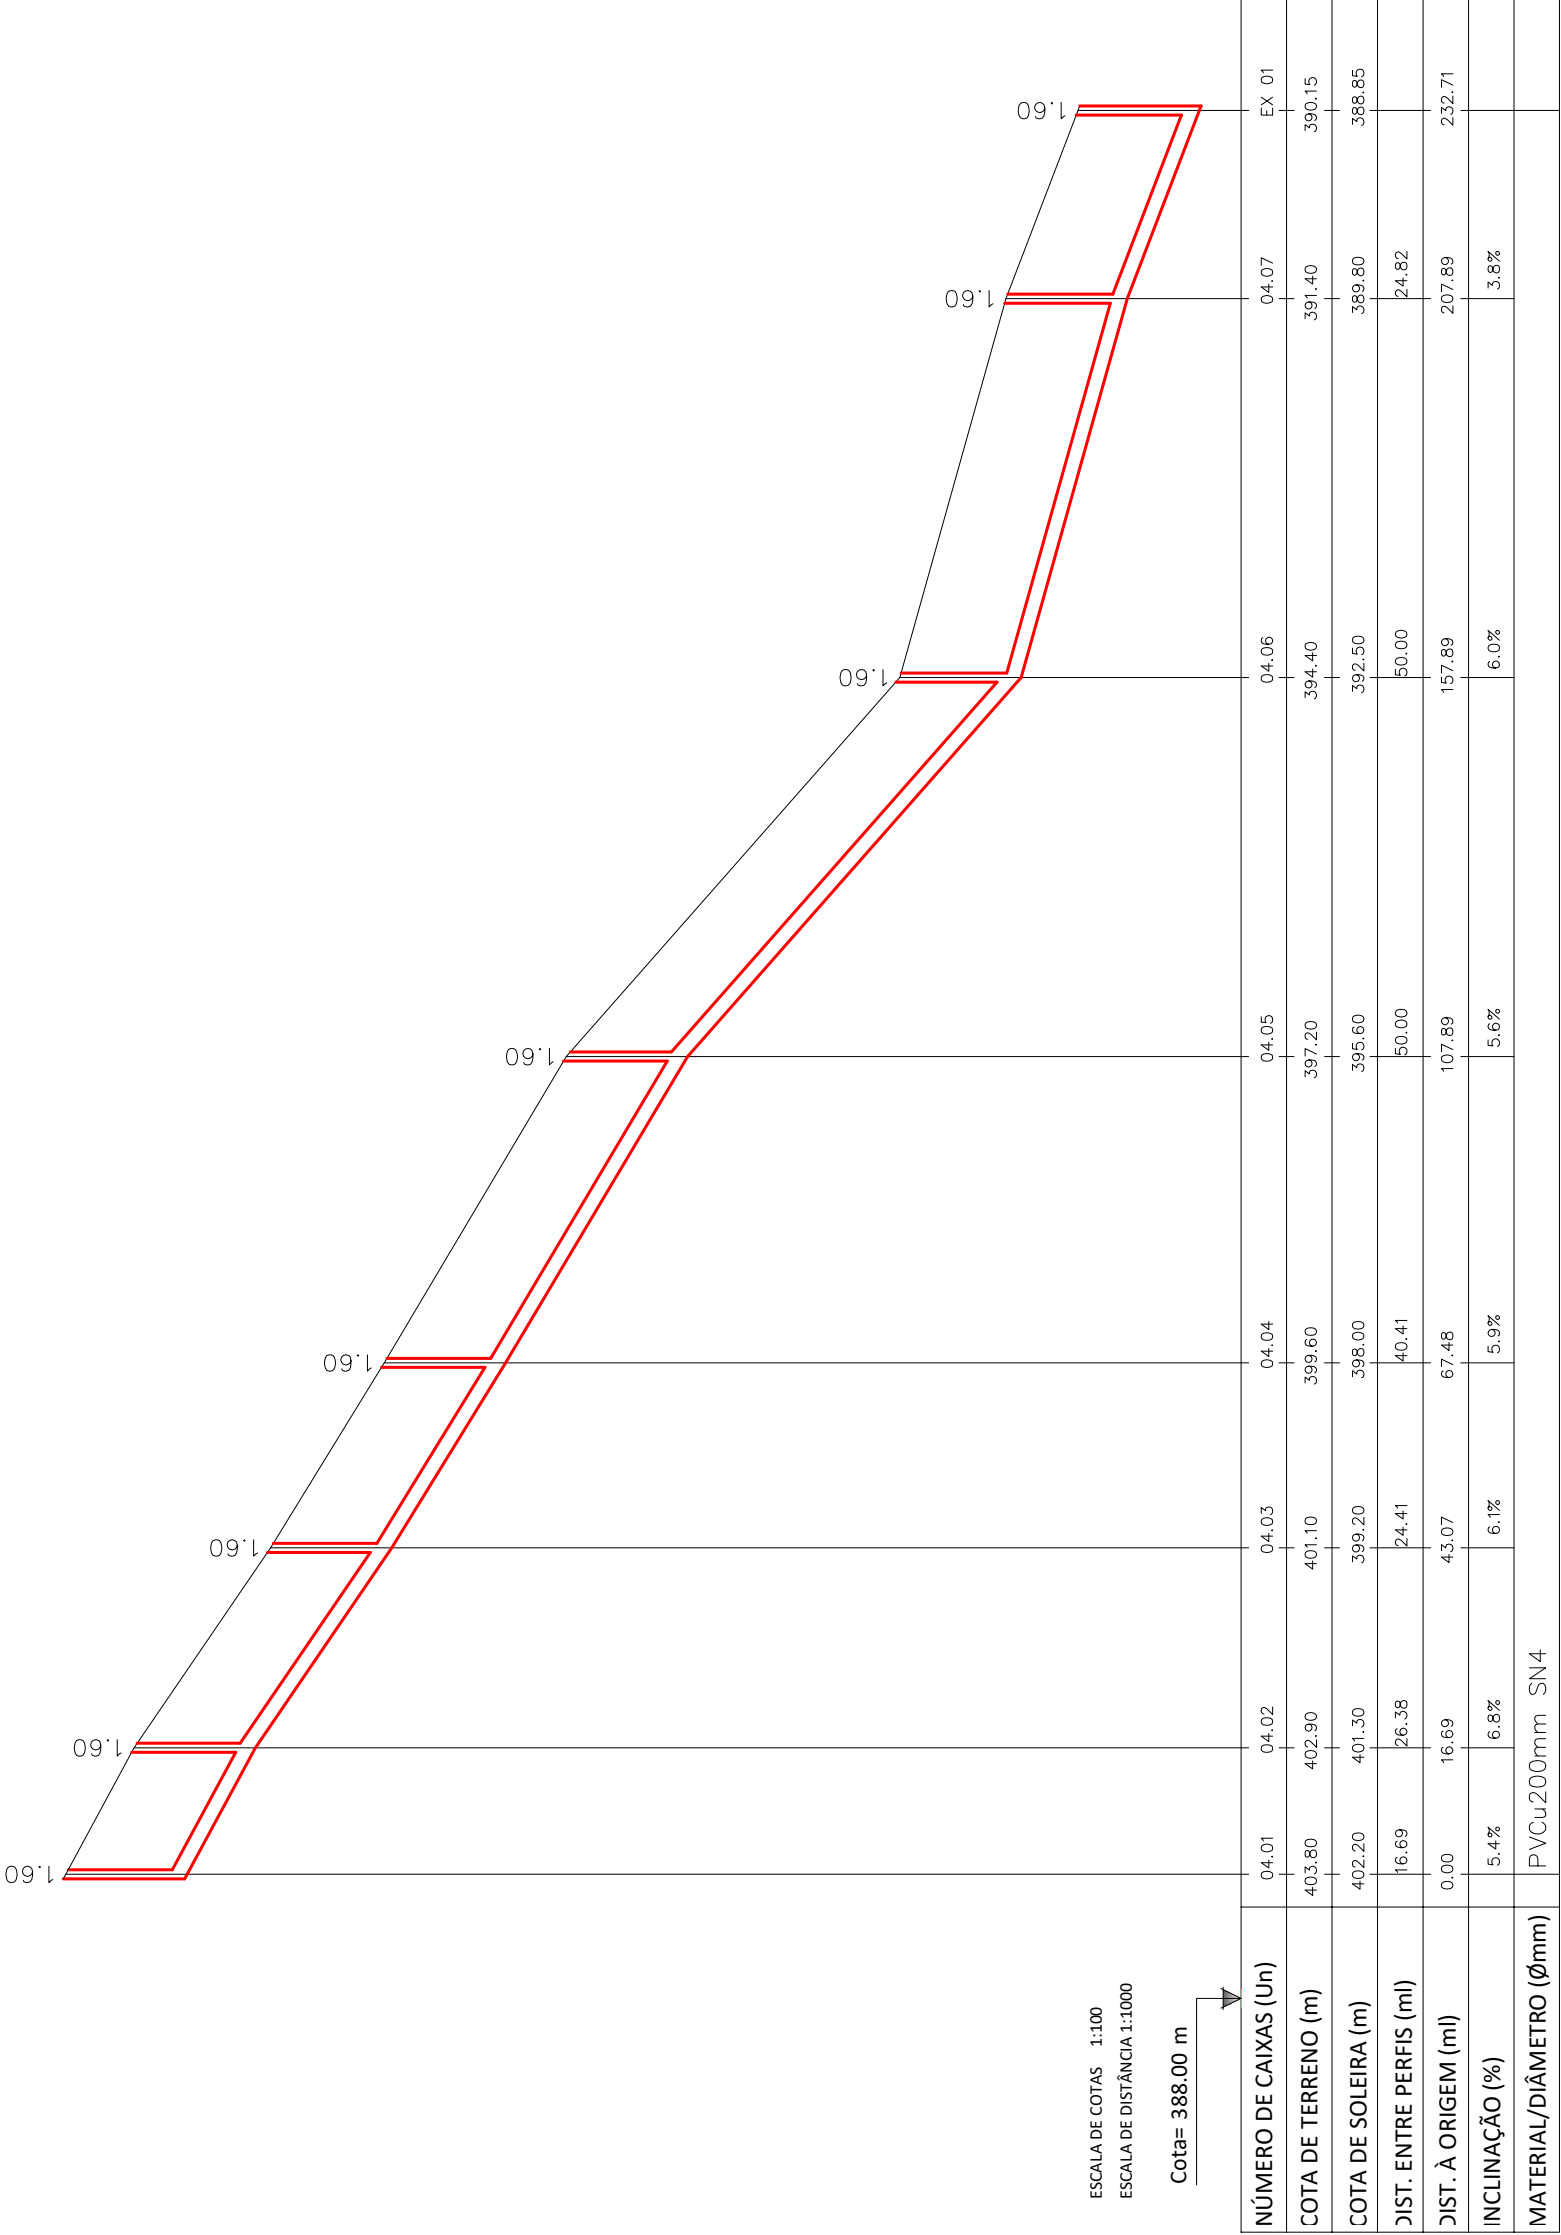



SERVIÇOS MUNICIPALIZADOS
DE ÁGUA E SANEAMENTO
DE VISEU

REMODELAÇÃO E AMPLIAÇÃO DO SANEAMENTO BÁSICO EM FARMINHÃO

PROJETO Nº : 09 – 2022

PROJ:

TOP:

CAD : 09-2022-Remodelacao_ampliacao_sh_farminhao

DES:

DATA: 02/2022

OBS :

SISTEMA DE DRENAGEM DE ESGOTOS
PERFIL LONGITUDINAL DO COLETOR

ESCALA (S):
H= 1/1000
V= 1/100

03.09

O ENG. DIRECTOR-DELEGADO