


ESCALA DE COTAS 1:100
ESCALA DE DISTÂNCIA 1:1000
Cota= 370.00 m

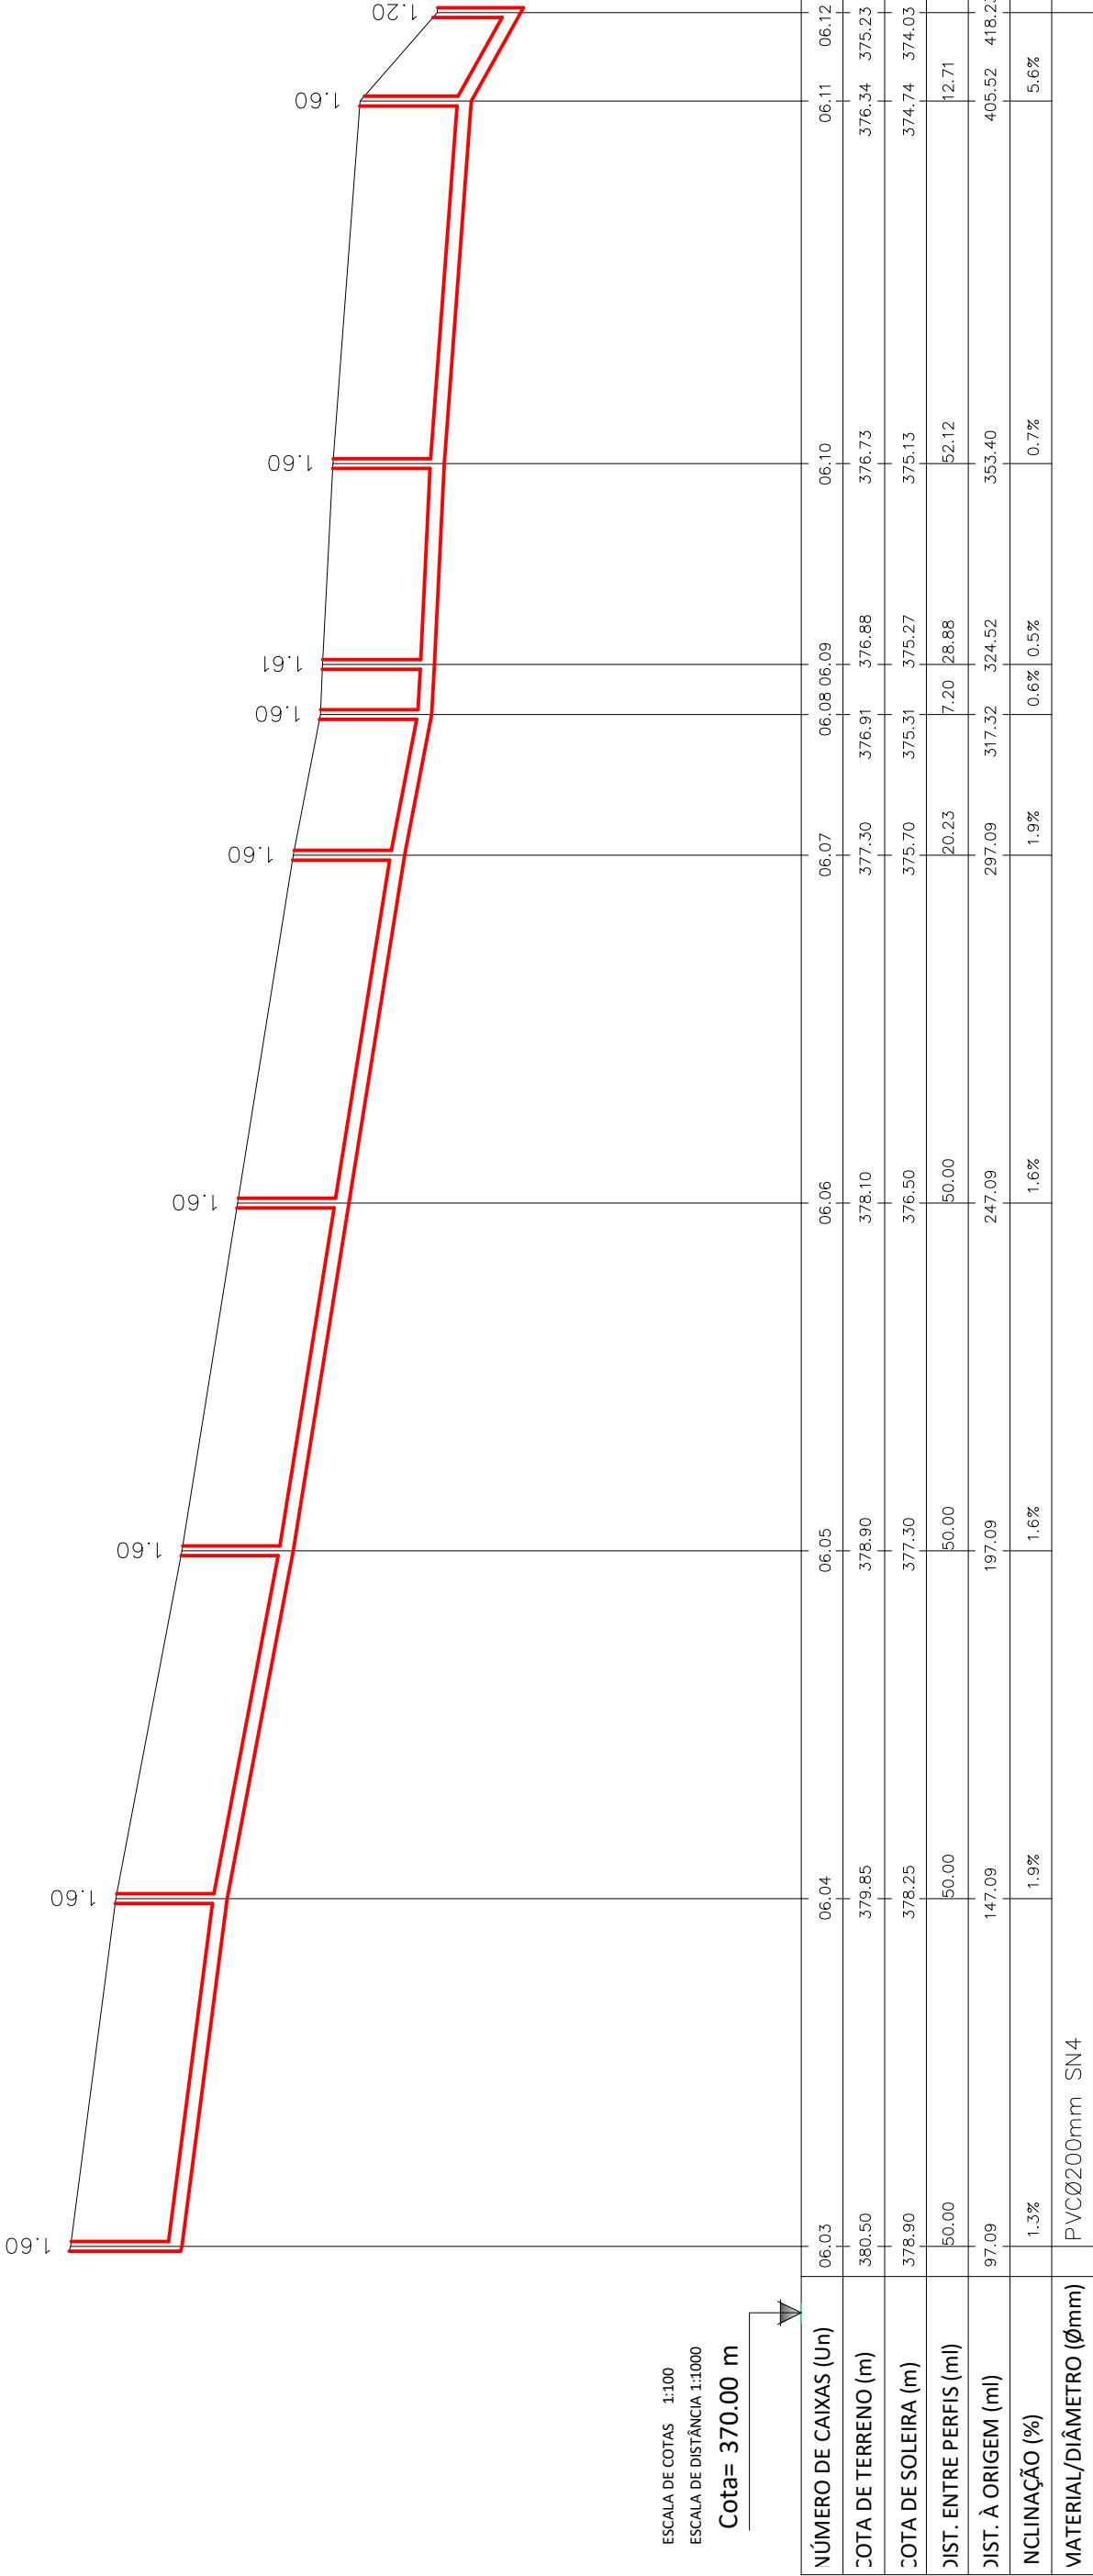



SERVIÇOS MUNICIPALIZADOS
DE ÁGUA E SANEAMENTO
DE VISEU

REMODELAÇÃO E AMPLIAÇÃO DO SANEAMENTO BÁSICO EM FARMINHÃO

PROJETO Nº : 09 – 2022

PROJ:

TOP:

CAD : 09-2022-Remodelacao_ampliacao_sb_farminhao

DES:

DATA: 02/2022

OBS :

ESCALA (S):

H= 1/1000
V= 1/100

03.11