

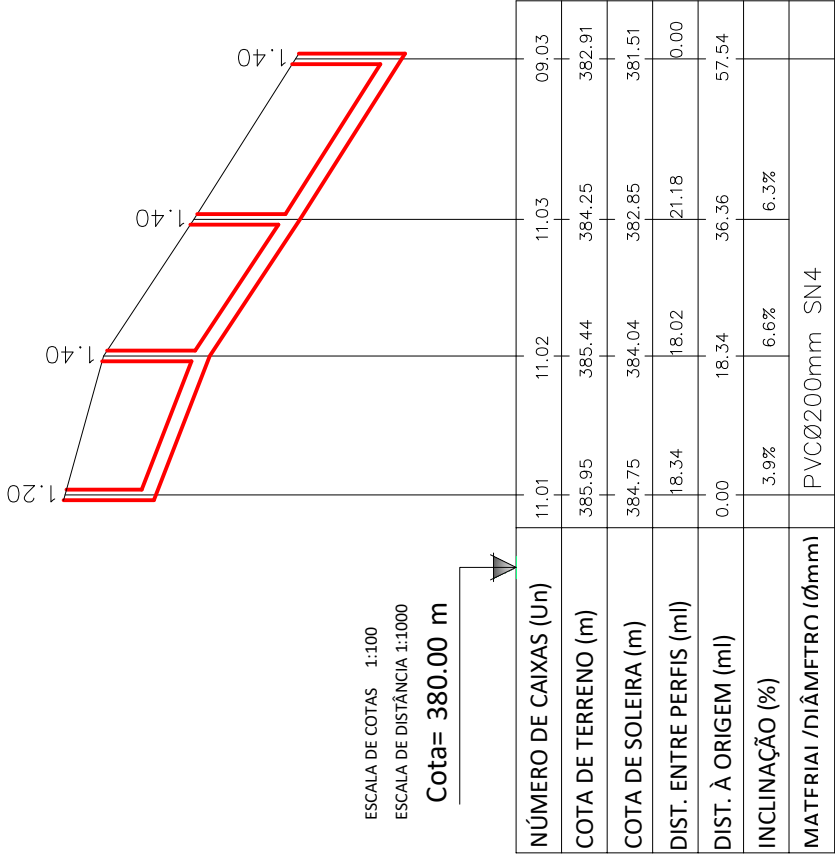


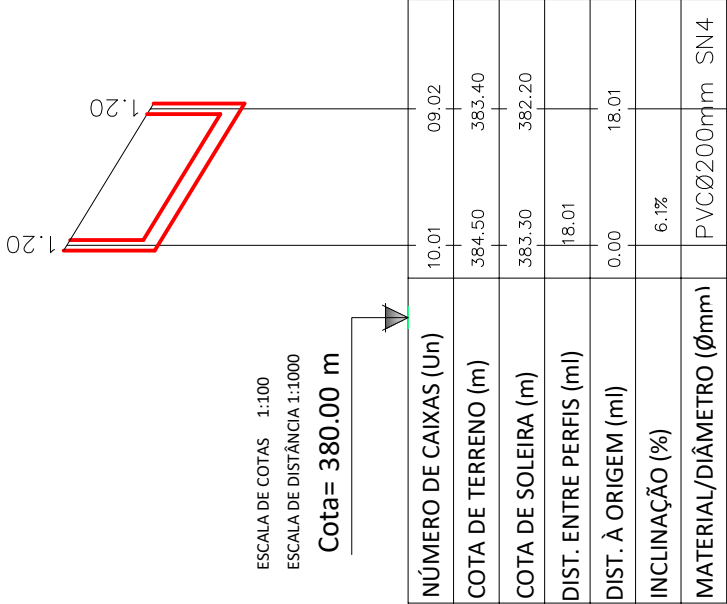

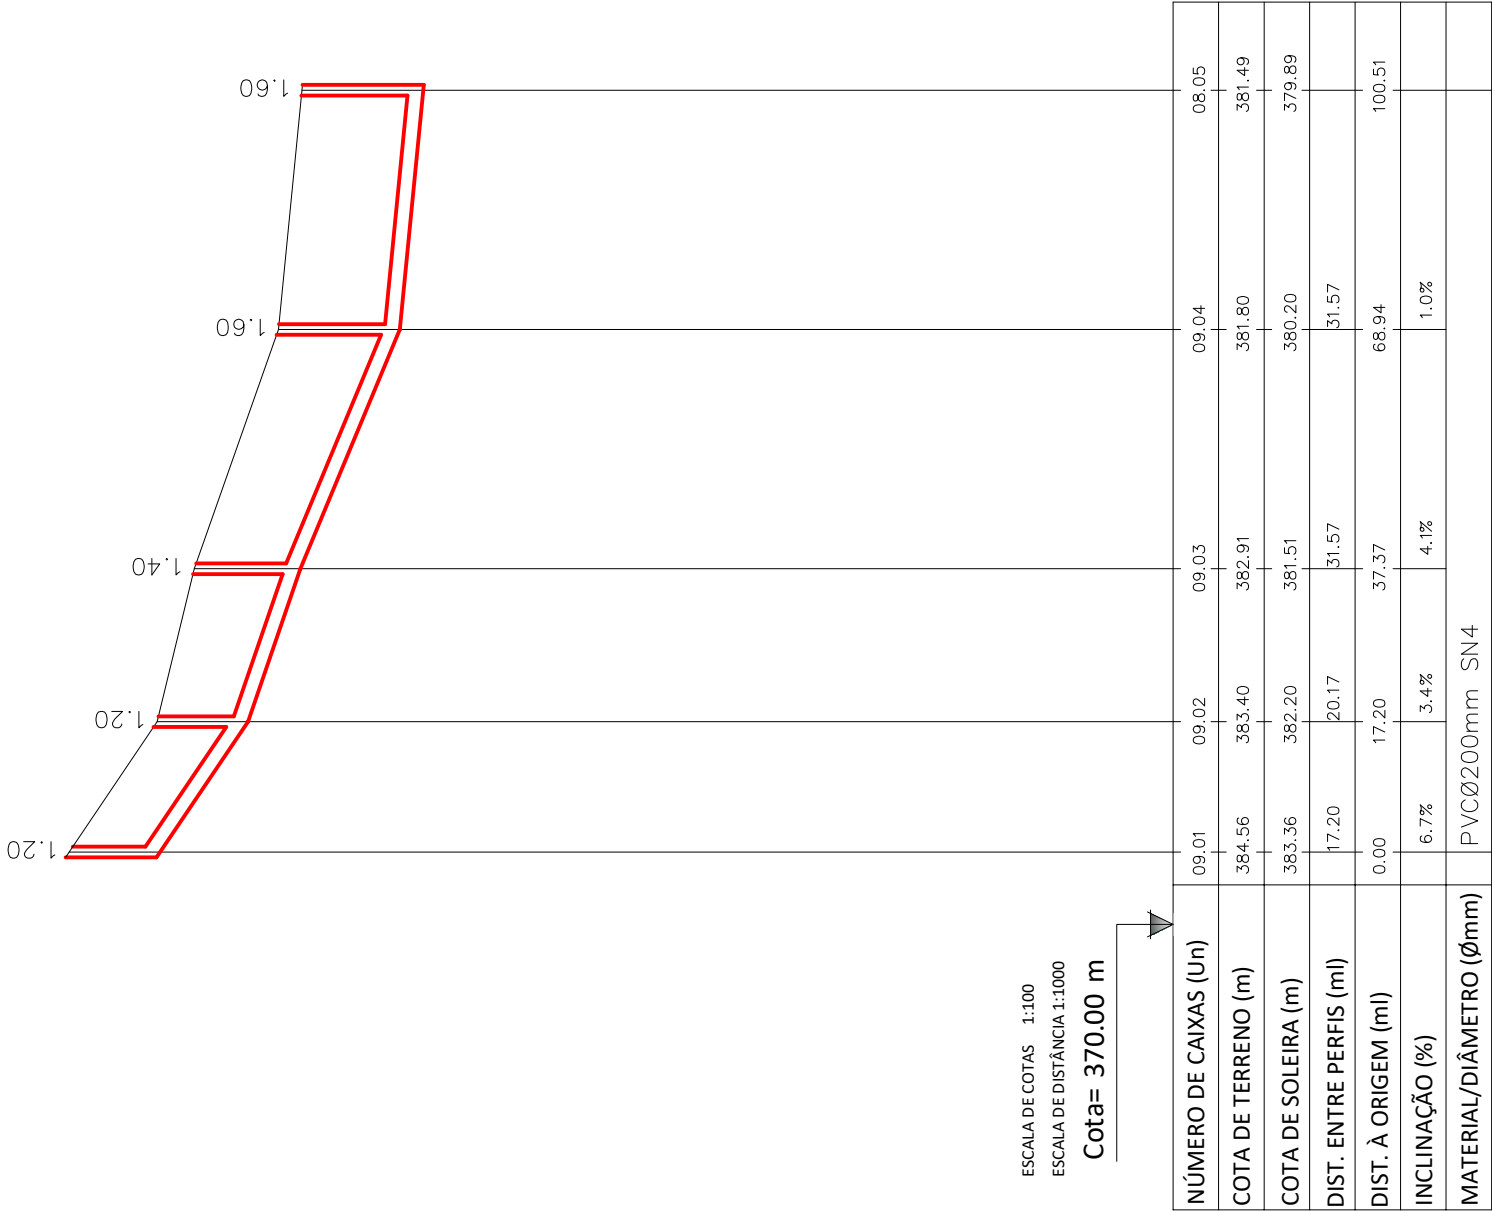

SERVIÇOS MUNICIPALIZADOS
DE ÁGUA E SANEAMENTO
DE VISEU

REMODELAÇÃO E AMPLIAÇÃO DO SANEAMENTO BÁSICO EM FARMINHÃO

PROJ:

TOP:

CAD :09-2022-Remodelacao_ampliacao_sb_farminhao

DES:

DATA: 02/2022

OBS :

SISTEMA DE DRENAGEM DE ESGOTOS
PERFIL LONGITUDINAL DO COLETOR

ESCALA (S):

H= 1/1000

V= 1/100

PROJETO Nº :09-2022

03.15

O ENG. DIRECTOR-DELEGADO