


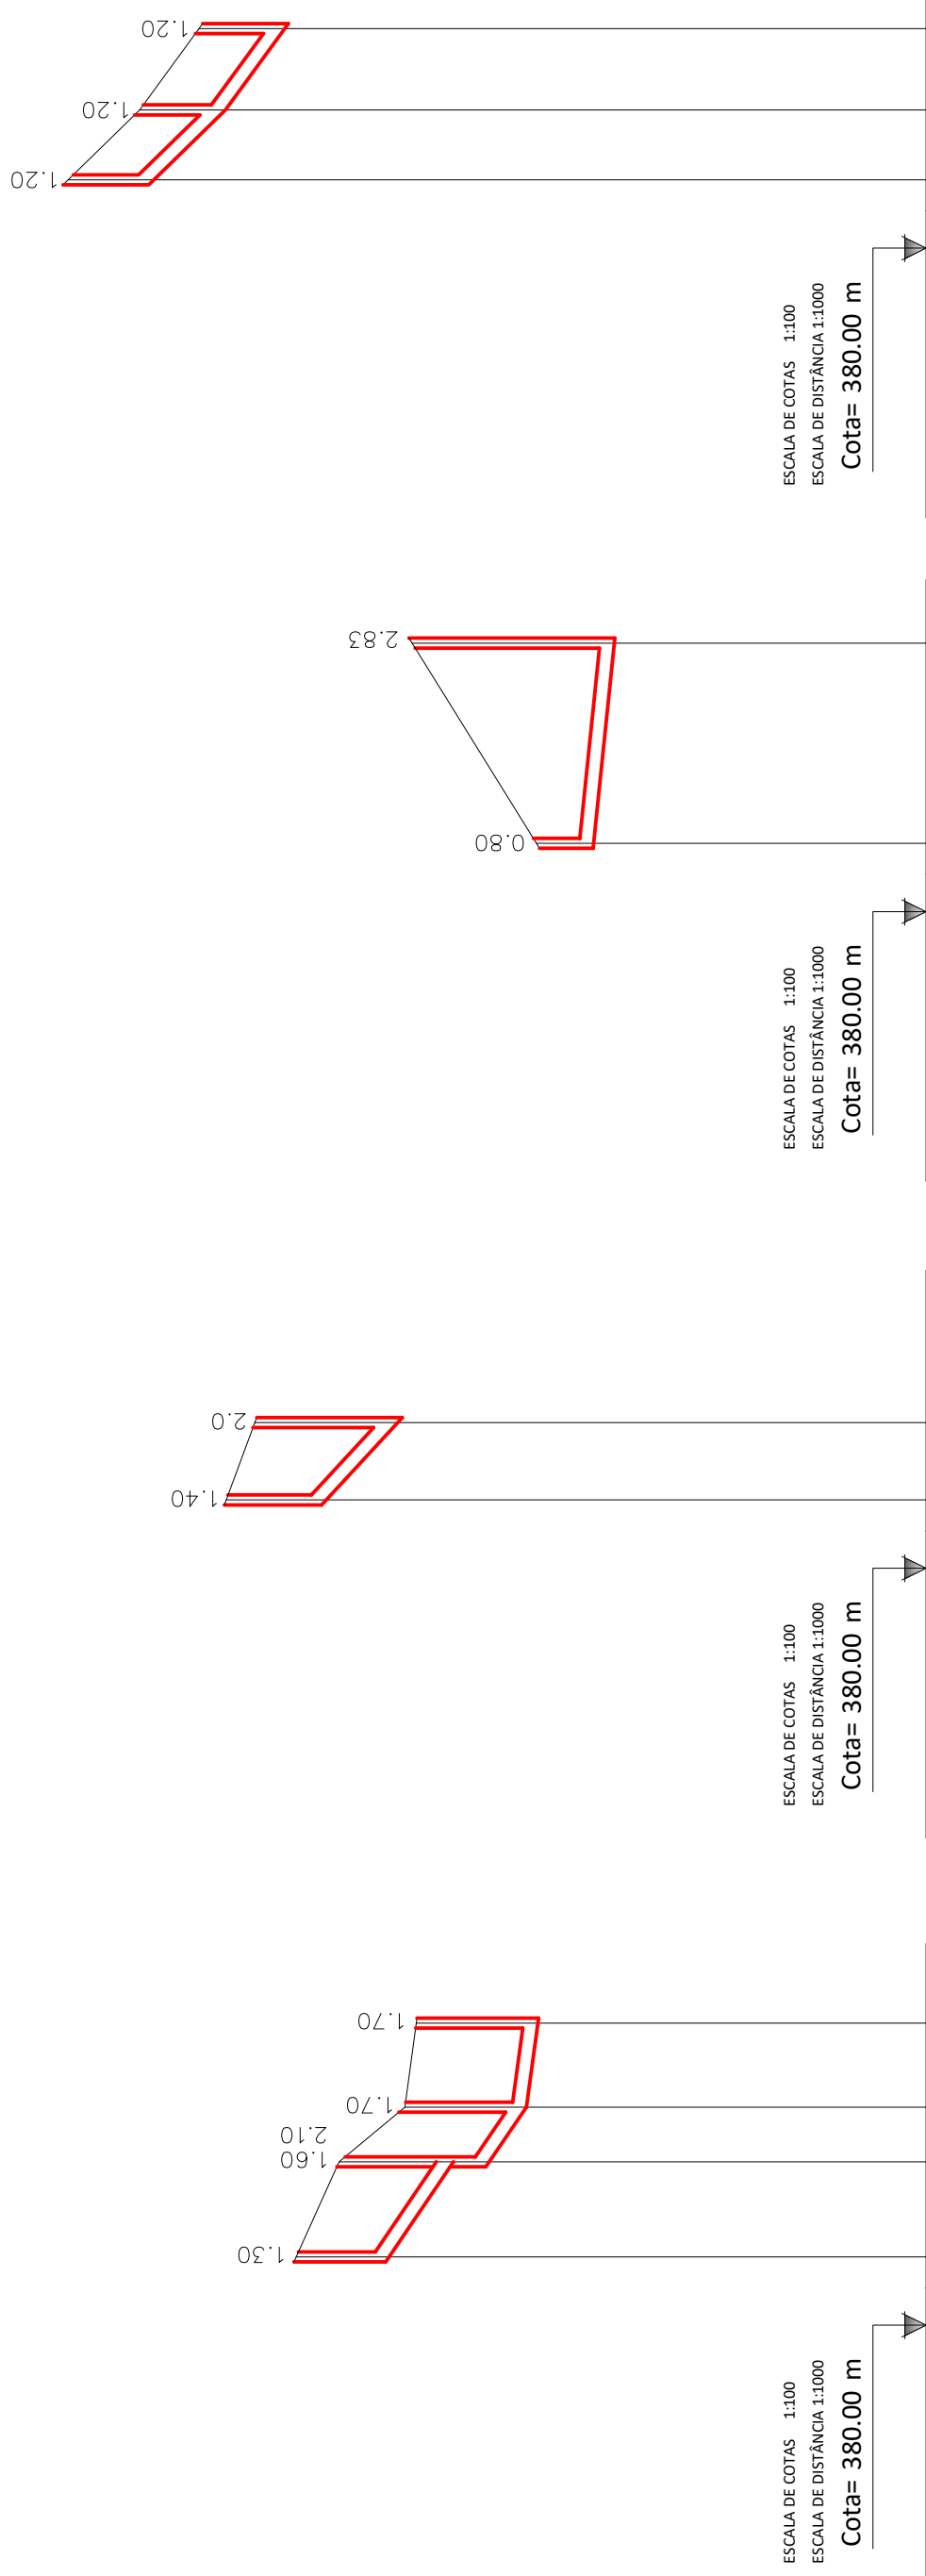

NÚMERO DE CAIXAS (Un)	18,01	18,02	18,03	07,06
COTA DE TERRENO (m)	388,81	388,21	387,29	387,13
COTA DE SOLEIRA (m)	387,51	386,61 386,11	385,59	385,43
DIST. ENTRE PERFIS (ml)	13,29	7,65	11,75	
DIST. À ORIGEM (ml)	0,00	13,29	20,94	32,69
INCLINAÇÃO (%)	6,8%	6,8%	1,4%	
MATERIAL/DIÂMETRO (Ømm)	PVCØ200mm SN4			

NÚMERO DE CAIXAS (Un)	19,01	07,02
COTA DE TERRENO (m)	389,79	389,39
COTA DE SOLEIRA (m)	388,39	387,39
DIST. ENTRE PERFIS (ml)	10,82	
DIST. À ORIGEM (ml)	0,00	10,82
INCLINAÇÃO (%)	9,2%	
MATERIAL/DIÂMETRO (Ømm)	PVCØ200mm	SN4

NÚMERO DE CAIXAS (Un)	20,01	07,05
COTA DE TERRENO (m)	385,45	387,19
COTA DE SOLEIRA (m)	384,65	384,36
DIST. ENTRE PERFIS (ml)	28,81	
DIST. À ORIGEM (ml)	0,00	28,81
INCLINAÇÃO (%)	1,0%	
MATERIAI /mÂMETRO (mm)	PVCØ200mm	SN/4

NÚMERO DE CAIXAS (Un)	21.01	21.02	16.02
COTA DE TERRENO (m)	392.00	391.00	390.17
COTA DE SOLEIRA (m)	390.80	389.80	388.97
DIST. ENTRE PERFIS (ml)	9.78	11.37	
DIST. À ORIGEM (ml)	0.00	9.78	21.15
INCLINAÇÃO (%)	10.2%	7.3%	
MATERIAL / DIÂMETRO (Ømm)	PVC Ø200mm SN4		

  ÁGUAS DE VISEU	SERVIÇOS MUNICIPALIZADOS DE ÁGUA E SANEAMENTO DE VISEU	REMODELAÇÃO E AMPLIAÇÃO DO SANEAMENTO BÁSICO EM FARMINHÃO		PROJETO Nº: 09 – 2022
				PROJ:
				TOP:
				CAD 219-2022-Remodelacao_ampliacao_sb_farminhao
		SISTEMA DE DRENAGEM DE ESGOTOS		DES:
		PERFIL LONGITUDINAL DO COLETOR		DATA: 02/2022
				OBS :
		ESCALA (S):	03.18	
		H= 1/1000		
O ENG. DIRECTOR-DELEGADO		V= 1/100		