


ESCALA DE COTAS 1:100
ESCALA DE DISTÂNCIA 1:1000
Cota= 380.00 m

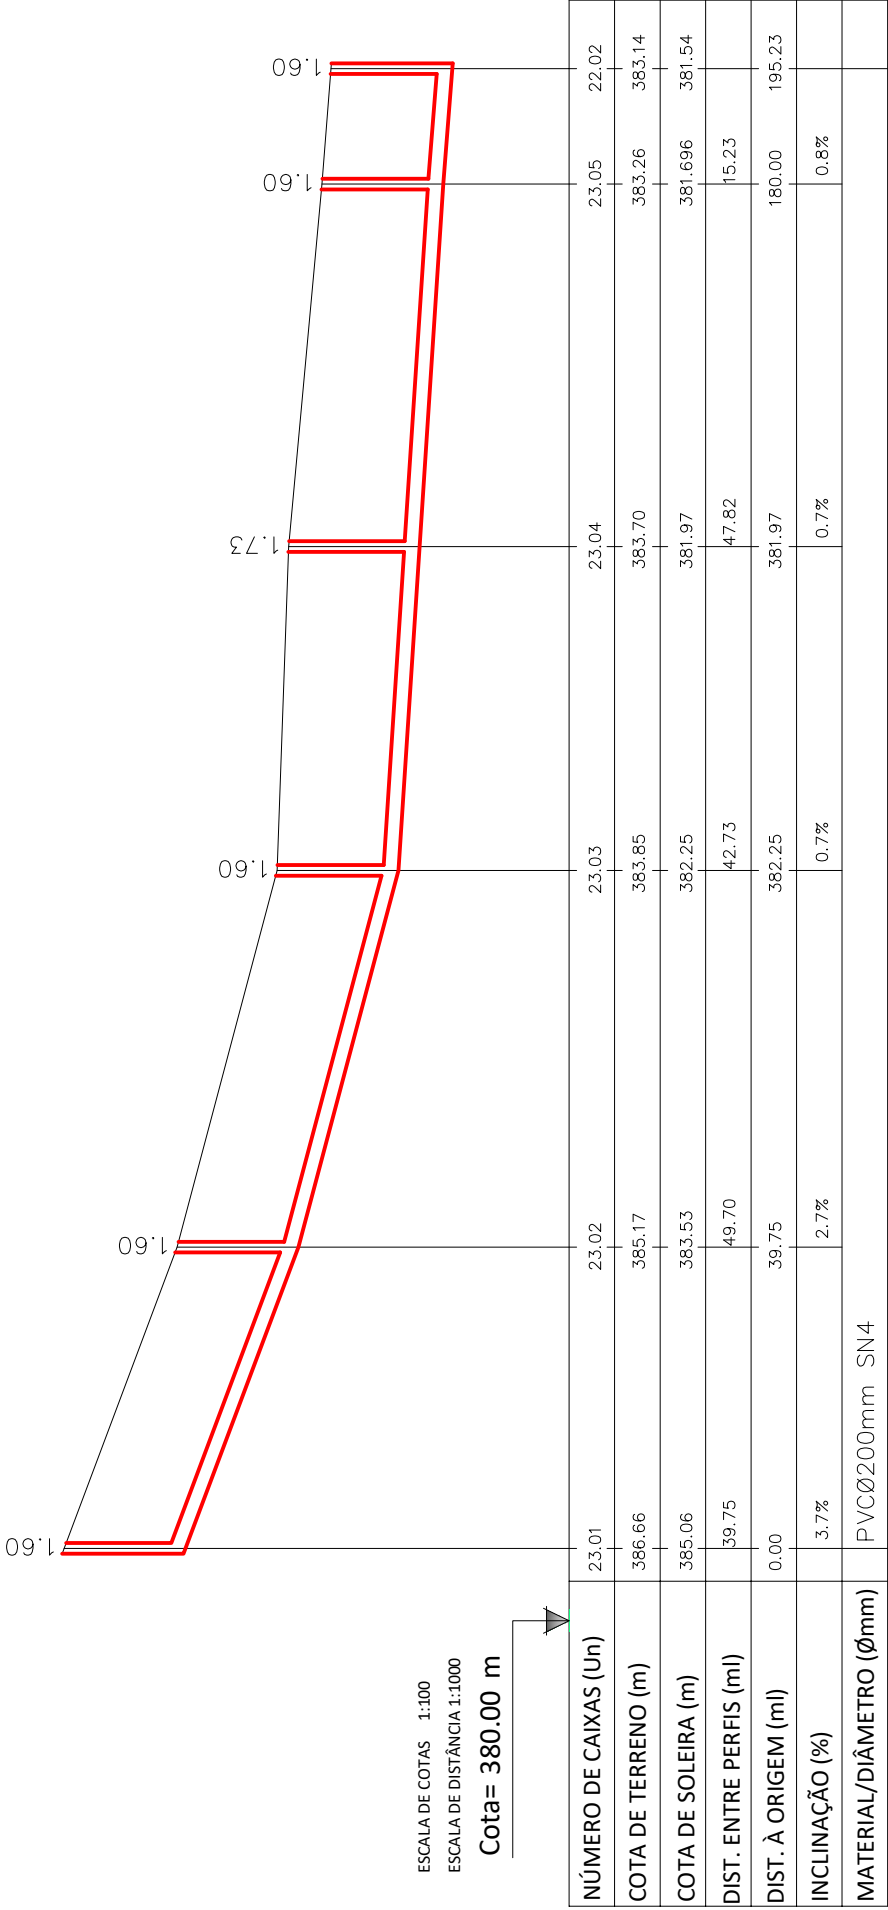

**ÁGUAS
DE VISEU**

SERVIÇOS MUNICIPALIZADOS
DE ÁGUA E SANEAMENTO
DE VISEU

REMODELAÇÃO E AMPLIAÇÃO DO SANEAMENTO BÁSICO EM FARMINHÃO

SISTEMA DE DRENAGEM DE ESGOTOS
PERFIL LONGITUDINAL DO COLETOR

PROJETO Nº : 09 – 2022
PROJ.:
TOP:
CAD : 09-2022-Remodelacao_ampliacao_sb_farminhao
DES:
DATA: 02/2022
OBS :
ESCALA (S):
H= 1/1000
V= 1/100

O ENG. DIRECTOR-DELEGADO

03.20