


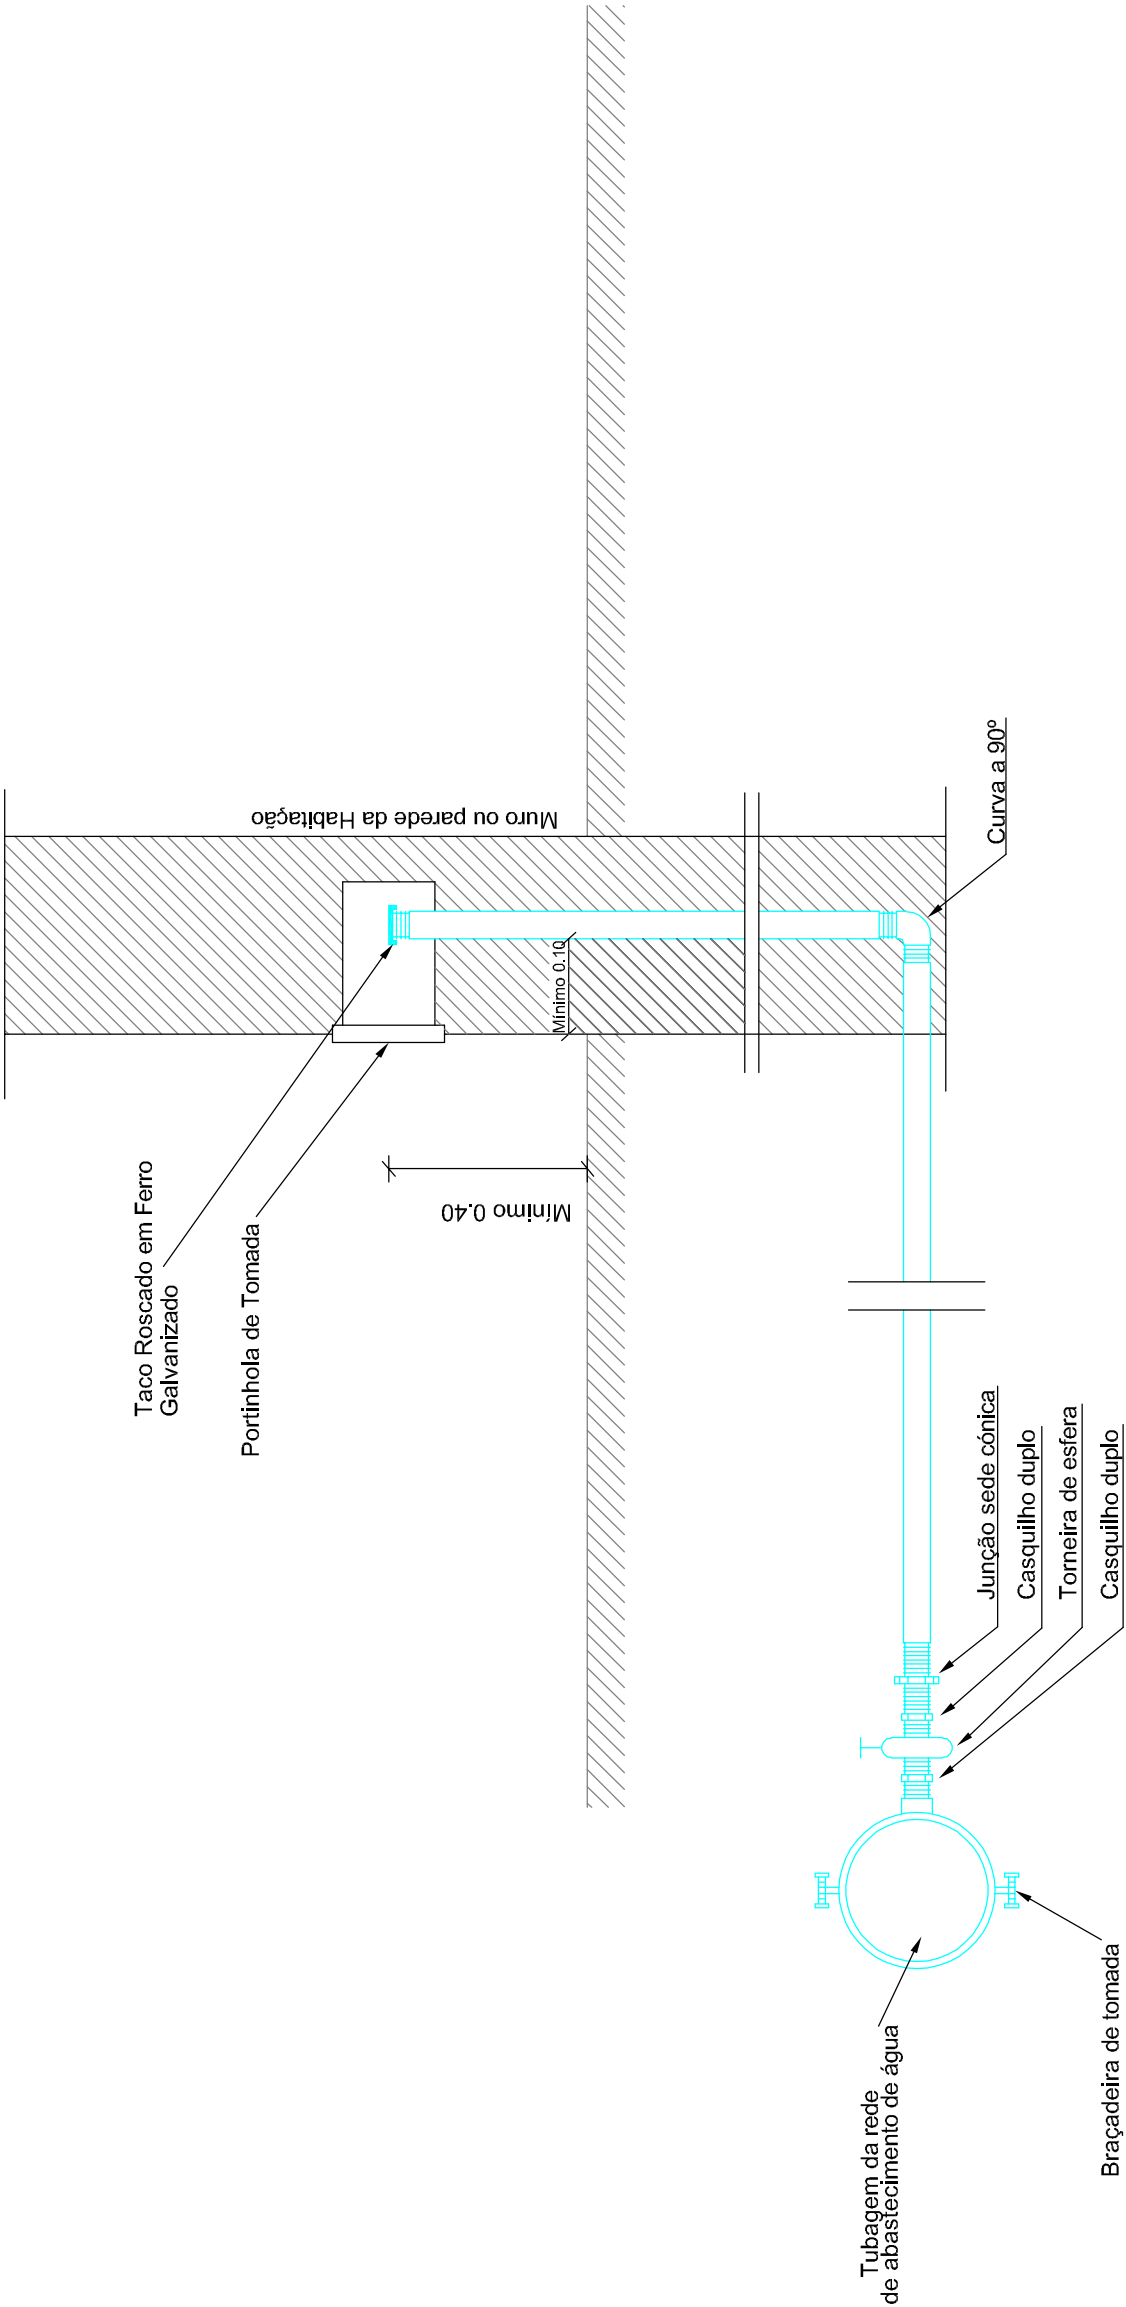

 SERVIÇOS MUNICIPALIZADOS DE ÁGUA E SANEAMENTO DE VISEU	REMODELAÇÃO E AMPLIAÇÃO DO SANEAMENTO BÁSICO EM FARMINHÃO		PROJETO Nº : 09 – 2022
			PROJ:
			TOP:
			CAD 309-2022-Remodelacao_ampliacao_sb_farminhao
			DES:
			DATA: 02/2022
			OBS :
			ESCALA (S):
			H= S/E
			V= S/E
O ENG. DIRECTOR-DELEGADO		05.07	