




Pormenor 1

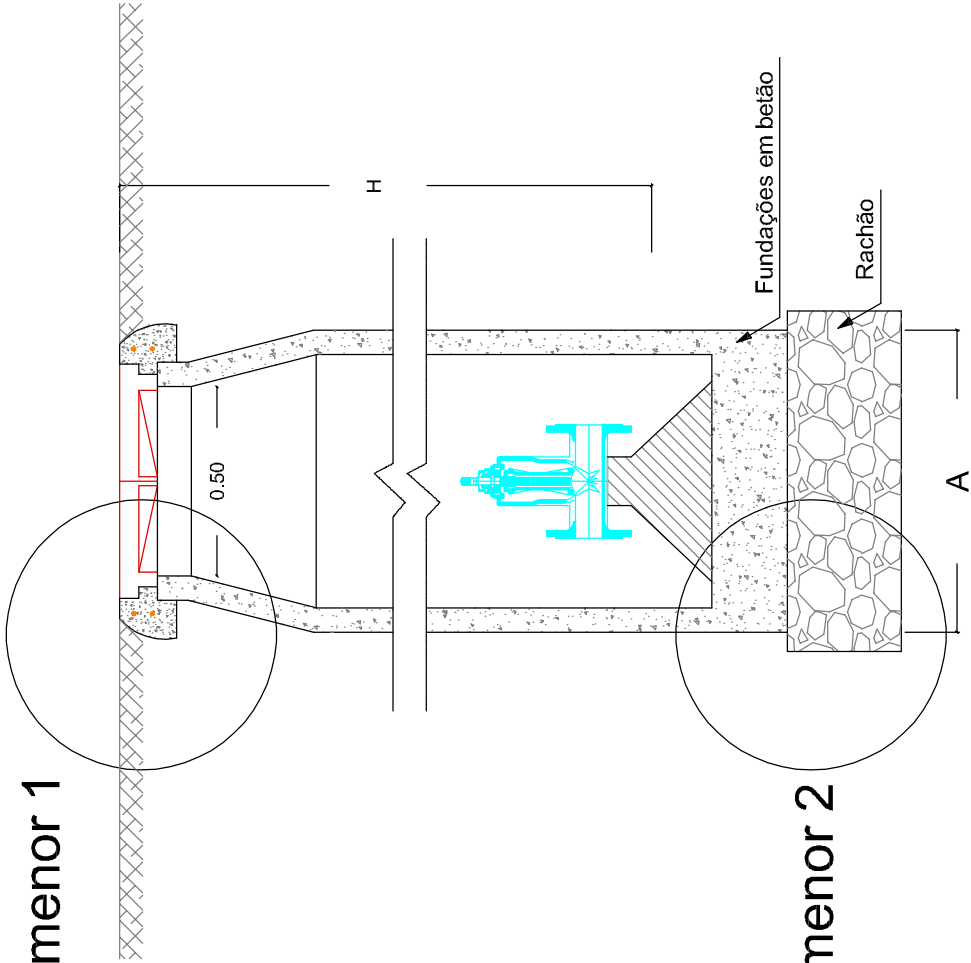


Pormenor 2

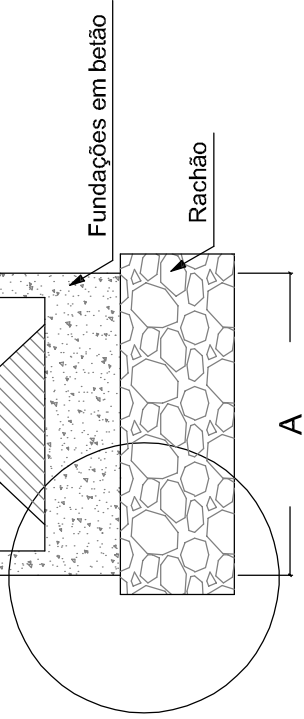

Pormenor 2

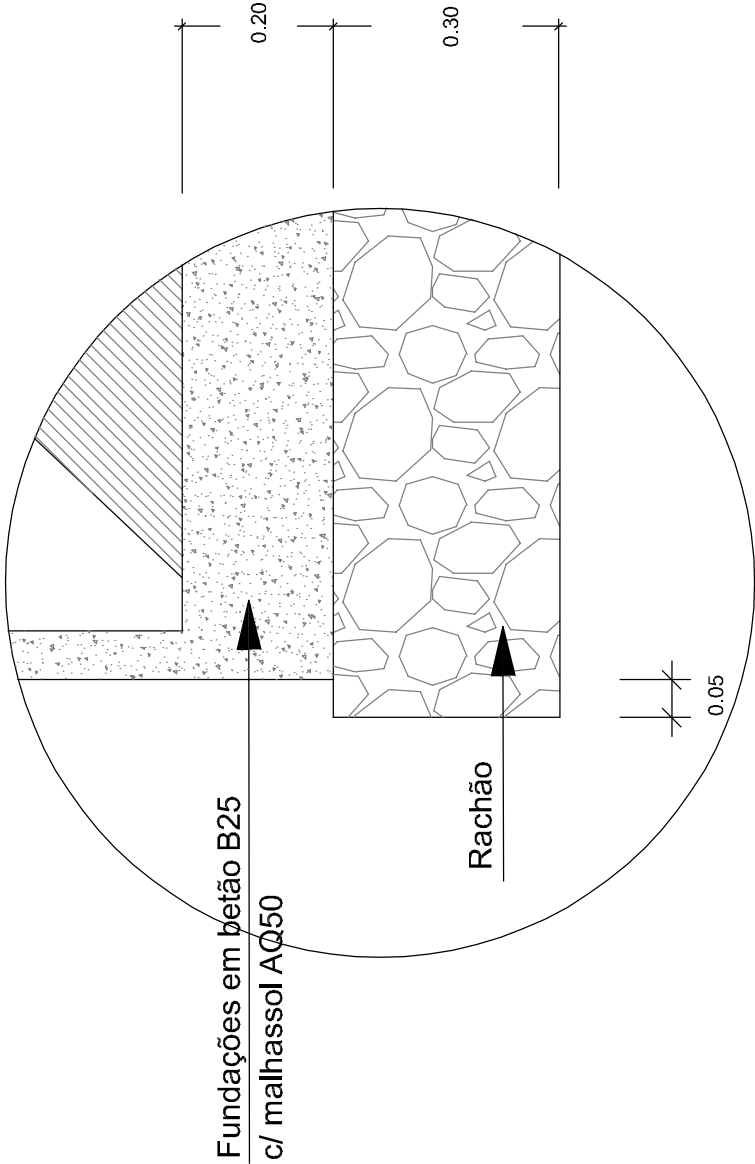

Pormenor 1

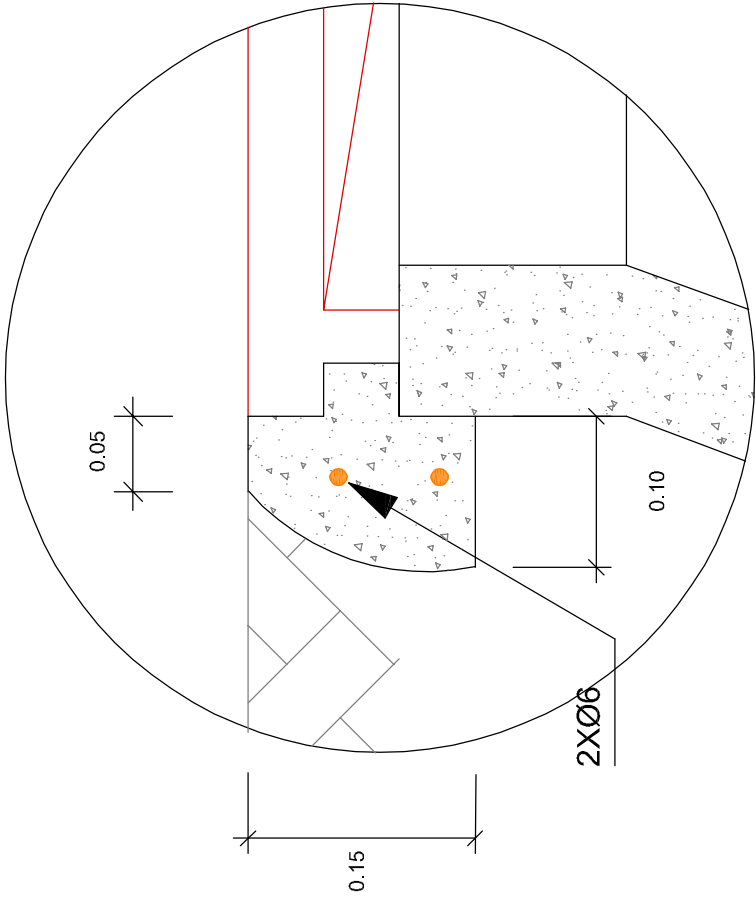

escala 1/25

Diâmetro da Conduta	A	Tipo de Tampa
Ø > 200mm	0.80	Ferro fundido Ø500 classe D400
Ø < 200mm	0.50	Ferro fundido Ø500 classe D400
	0.40	Ferro fundido Ø400 classe B125



SERVIÇOS MUNICIPALIZADOS
DE ÁGUA E SANEAMENTO
DE VISEU

REMODELAÇÃO E AMPLIAÇÃO DO SANEAMENTO BÁSICO EM FARMINHÃO

DESENHOS DE PORMENOR TIPO
CAIXA PARA VALVULAS DE SECCIONAMENTO
PARA SISTEMA DE ABASTECIMENTO DE ÁGUA

PROJETO Nº : 09 – 2022

PROJ:

TOP:

CAD : 19-2022-Remodelacao_ampliacao_sb_farminhao

DES:

DATA: 02/2022

OBS :

ESCALA (S):
H= S/E
V= S/E

05.08

O ENG. DIRECTOR-DELEGADO