



Pormenor A

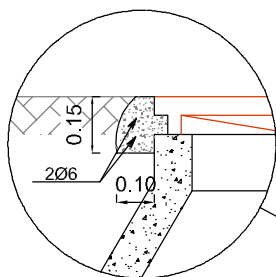



Escala 1/20

Caixa de Visita com Queda Guiada

Corte AA"

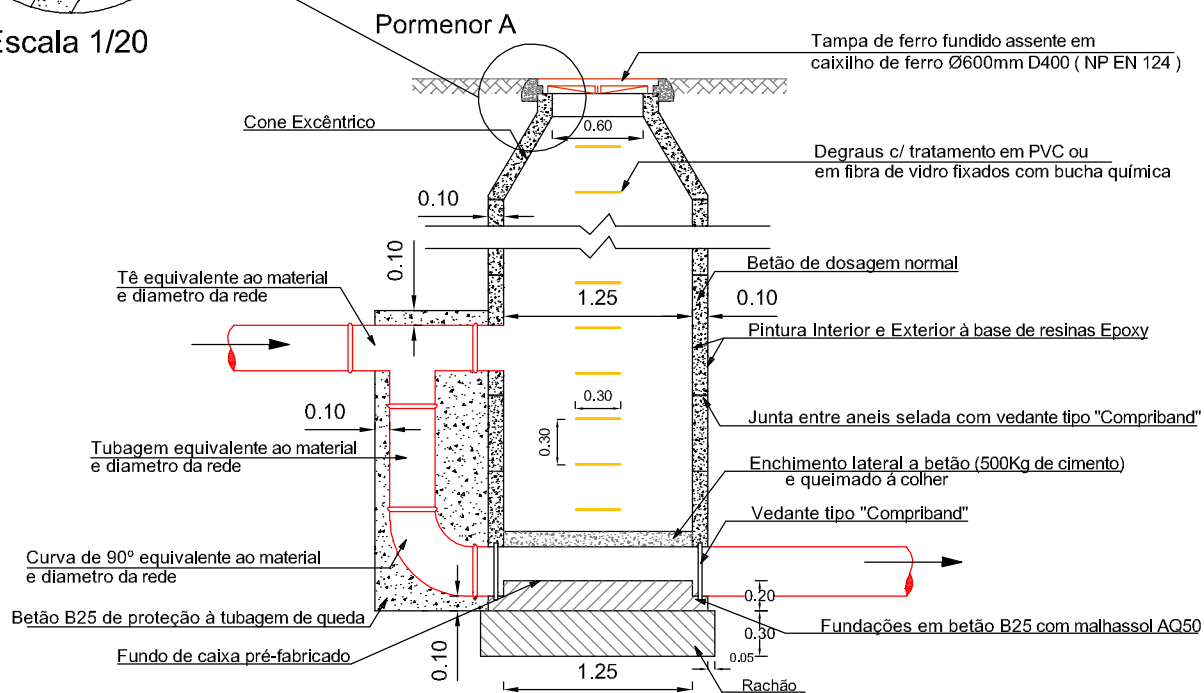

Planta

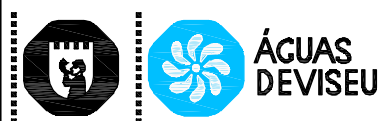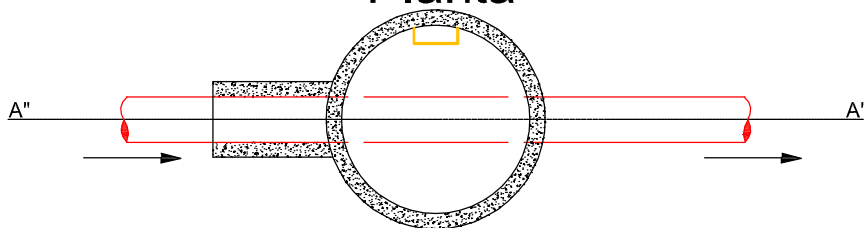

SERVIÇOS MUNICIPALIZADOS
DE ÁGUA E SANEAMENTO
DE VISEU

REMODELAÇÃO E AMPLIAÇÃO DO SANEAMENTO BÁSICO EM FARMINHÃO

DESENHOS DE PORMENOR TIPO
CAIXA DE VISITA COM QUEDA GUIADA DE COLETOR
PARA SISTEMA DE DRENAGEM DE ESGOTO

O ENG. DIRECTOR-DELEGADO

PROJETO Nº: 09-2022

PROJ:

TOP:

CAD: 09-2022-Remodelacao_ampliacao_sb_farminhao

DES:

DATA: 02/2022

OBS:

ESCALA (S):

H= S/E

V= S/E

05.10