


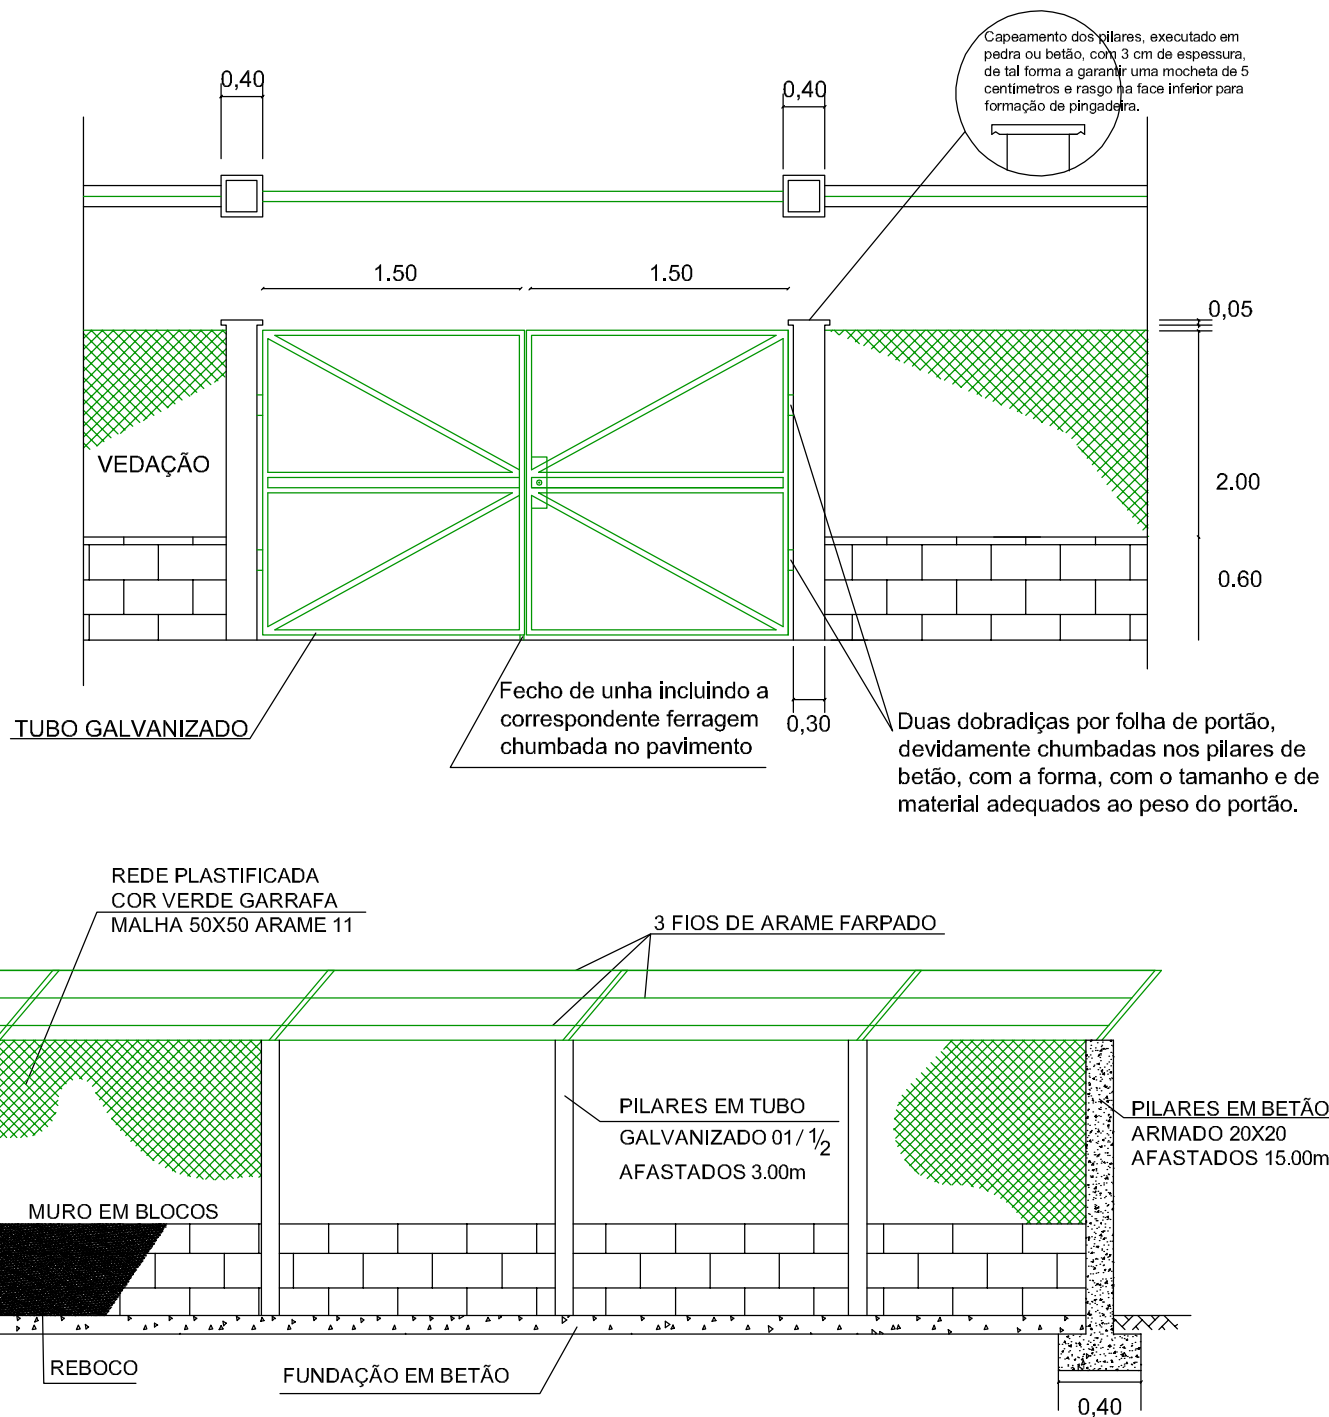


MATERIAIS PARA BETÃO ARMADO

Betão C20/25, S3

Aço A400 NR

Pilares — 4Ø12 Estribos Ø6//15

Sapatas — malha inferior quadrada de Ø12//0.10

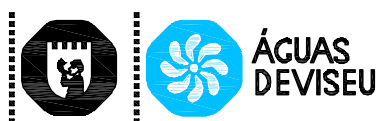

SERVIÇOS MUNICIPALIZADOS
DE ÁGUA E SANEAMENTO
DE VISEU

REMODELAÇÃO E AMPLIAÇÃO DO SANEAMENTO BÁSICO EM FARMINHÃO

DESENHOS DE PORMENOR TIPO
PORTÃO E VEDAÇÃO

O ENG. DIRECTOR-DELEGADO

PROJETO Nº : 09-2022

PROJ:

TOP:

CAD : 09-2022-Remodelacao_ampliacao_sb_farminhao

DES:

DATA: 02/2022

OBS :

ESCALA (S):

H= S/E

V= S/E

05.14